


VZOROVÝ PŘÍČNÝ ŘEZ DC6
M. 1:50

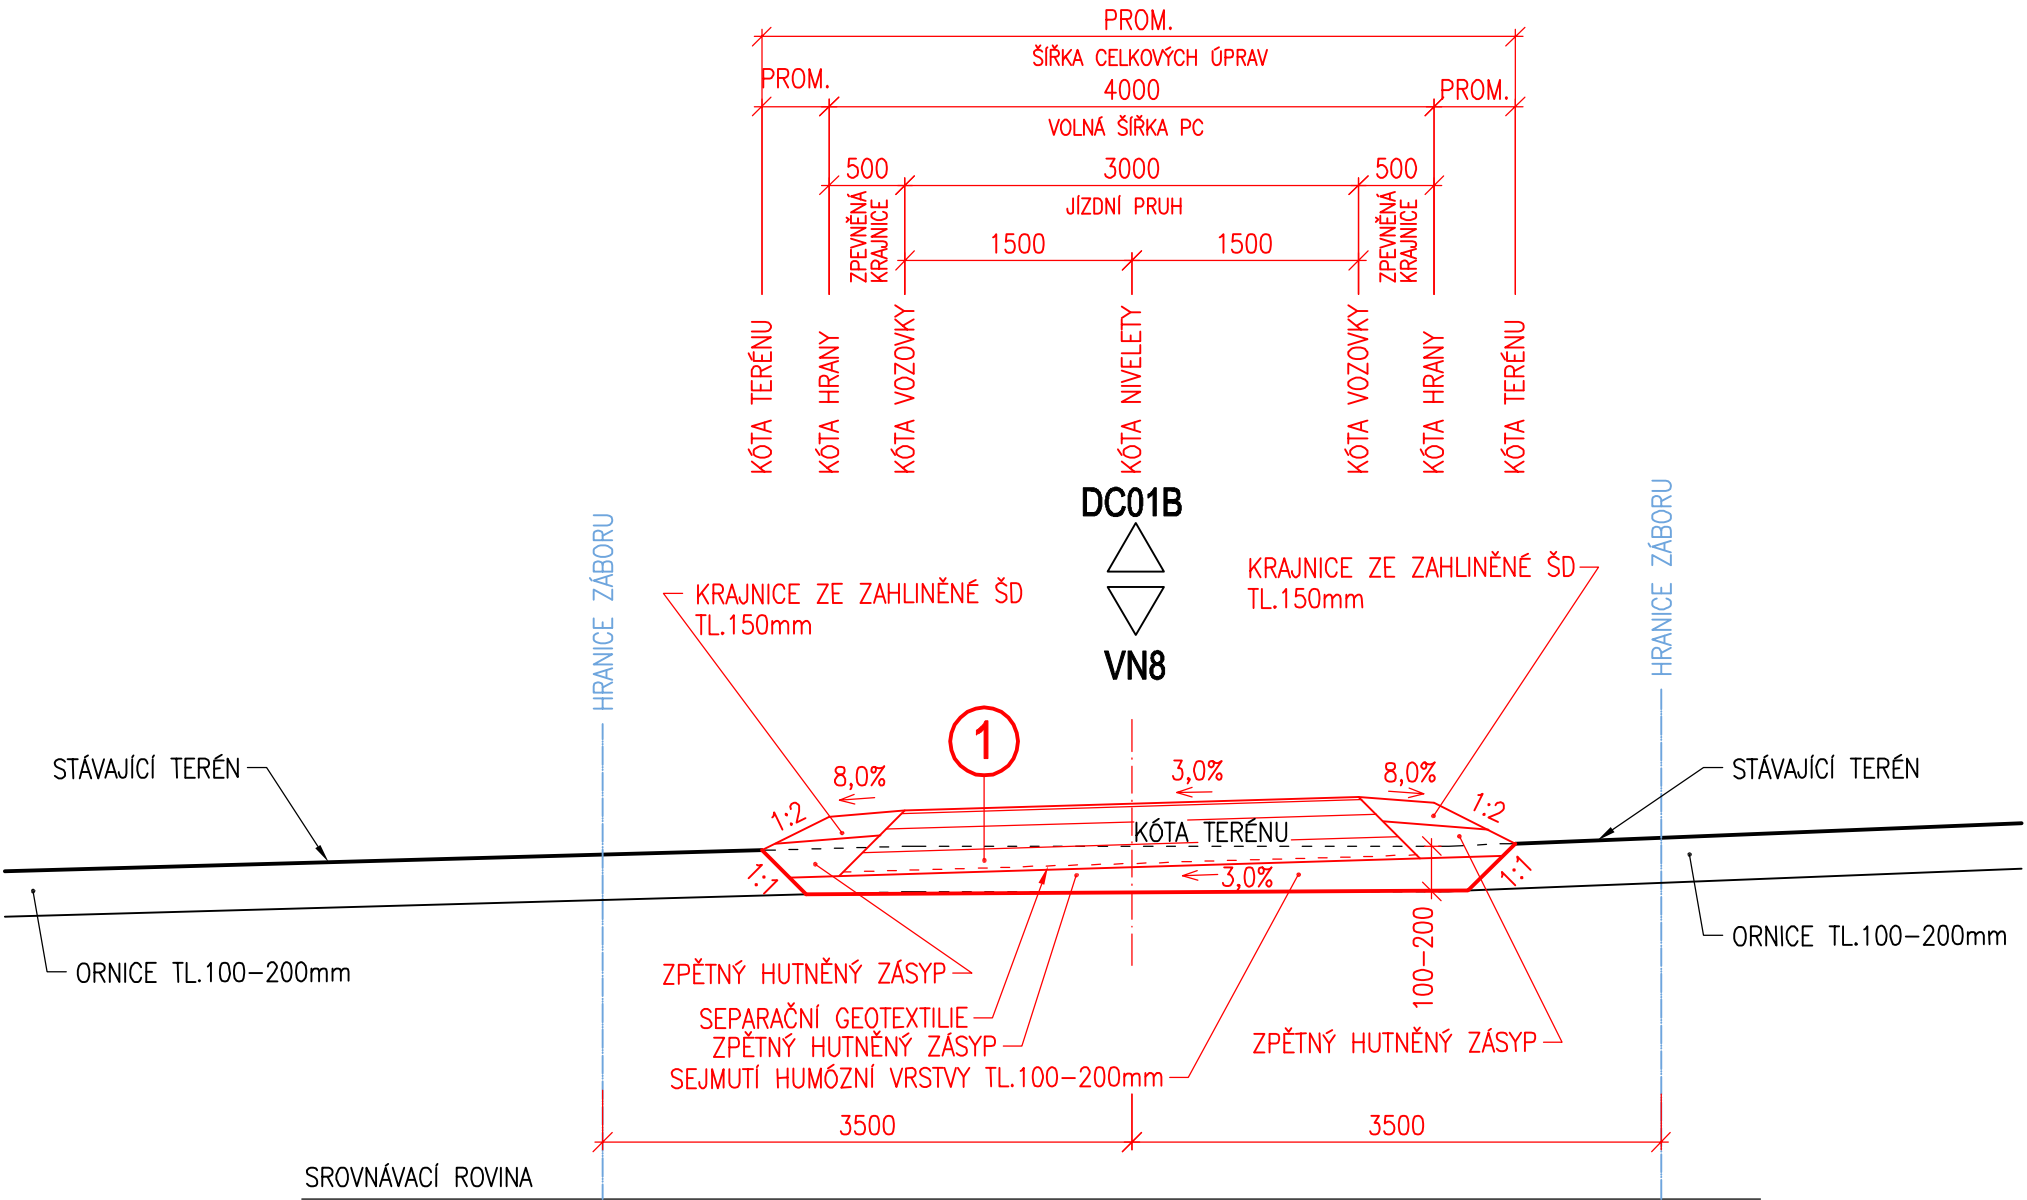

- LEGENDA:
- STÁVAJÍCÍ STAV NEZMĚNĚNÝ
 - NOVÝ STAV
 - STÁVAJÍCÍ STAV ZMĚNĚNÝ

1	KATALOGOVÝ LIST PN 603-VI-D2-PIII			
	DVOUVRSTVÝ NÁTĚR	N DV-E	20MM	ČSN EN 12271, ČSN 736129
	ASF. VRSTVA RECYKLOVANÁ	R-mat	100MM	ČSN EN 13108-8, TP208
	INFILTRAČNÍ POSTŘÍK ASF.	PI EKM	1,00KG/M2	ČSN 736129
	ŠTĚRKODRŤ	ŠD _A	150MM	ČSN 736126-1
	ŠTĚRKODRŤ	ŠD _B	min.150MM	ČSN 736126-1
	VOZOVKA CELKEM		min.420MM	

SOUŘ. SYSTÉM : S-JTSK
VÝŠK. SYSTÉM : B.p.v.

Vypracoval:	Zodp. projektant:	HIP:	Techn. kontrola:	<div>Zhotovitel:</div> <div>Ing. Martin Štecher</div> <div>IČO</div> <div>AŠ</div> <div>tel.</div>
podpis:	podpis:	podpis:	podpis:	
Obec, k.ú.: Bochov, Německý Chloumek		Kraj: KARLOVARSKÝ		
Objednatel: SPÚ ČR–Krajský pozemkový úřad pro Karlovarský kraj, pobočka Karlovy Vary				
Zakázka:				
<div>KoPÚ V K.Ú. NĚMECKÝ CHLOUMEK,</div> <div>PLÁN SPOLEČNÝCH ZAŘÍZENÍ</div>				<div>Č. zakázky:</div> <div>2017–26</div>
				<div>Datum:</div> <div>10/2017</div>
				<div>Formát:</div> <div>A3</div>
				<div>Měřítko:</div> <div>1:50</div>
				<div>Stupeň PD:</div> <div>PÚ</div>
Název přílohy:				<div>Číslo přílohy:</div> <div>F.5.2</div>
VZOROVÝ PŘÍČNÝ ŘEZ - DC6				<div>Souprava:</div>