



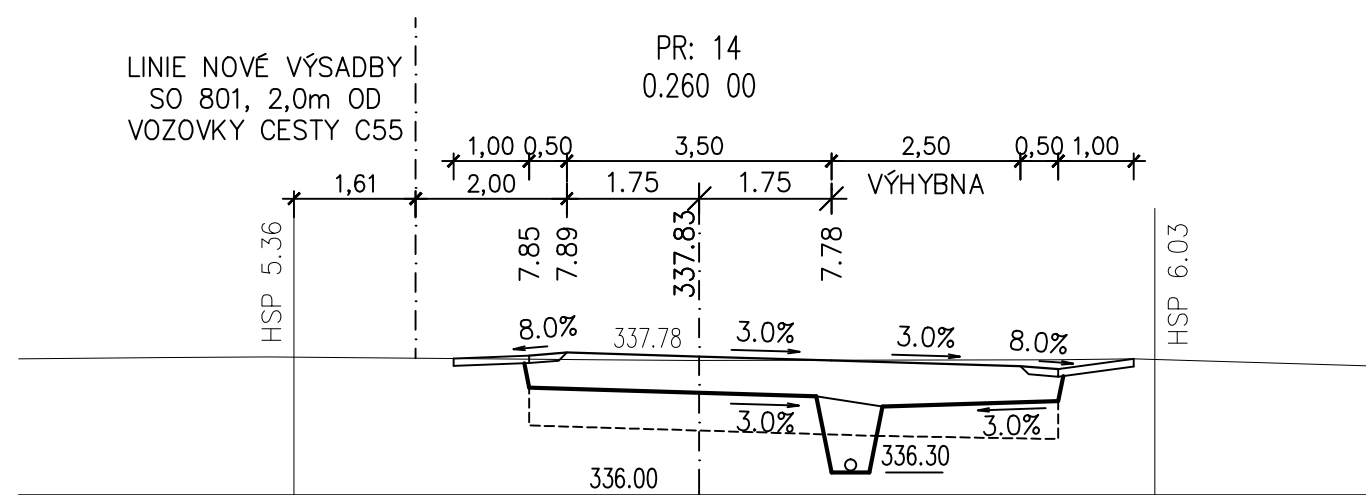
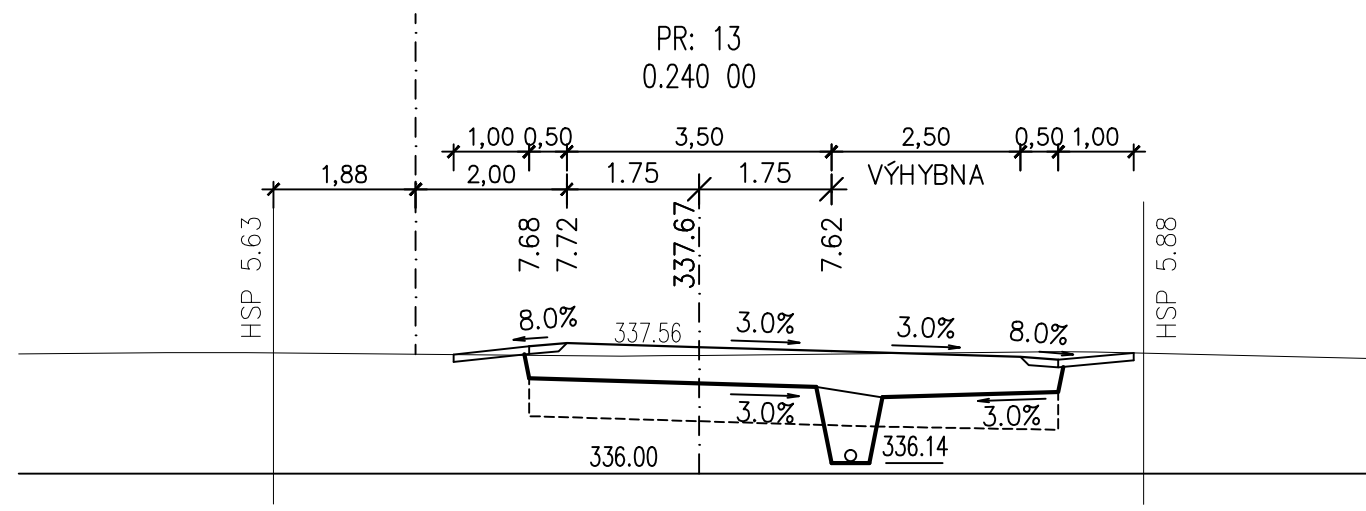
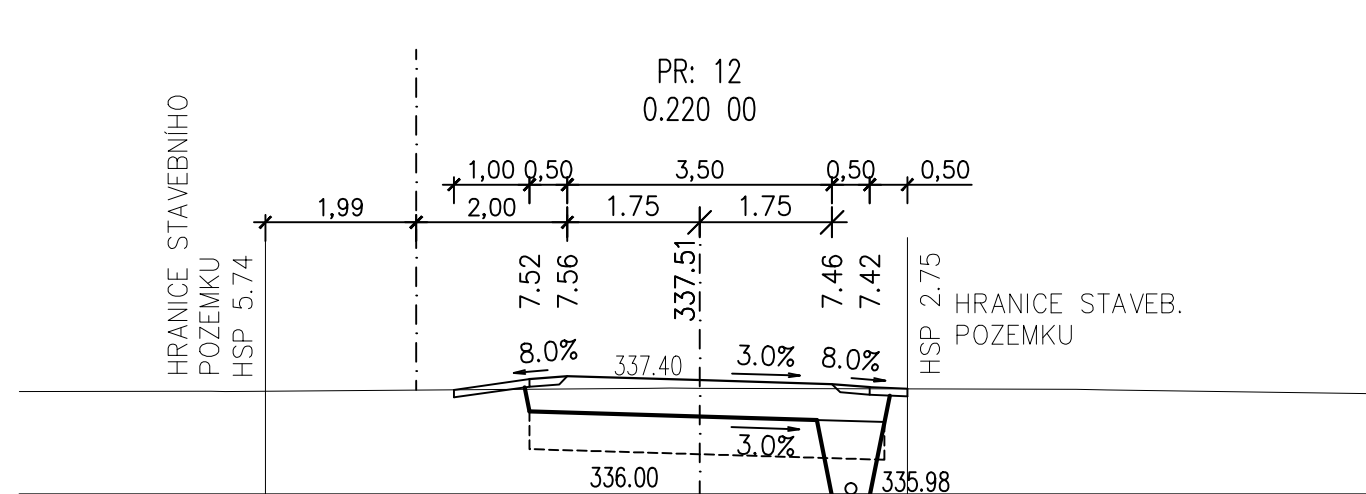
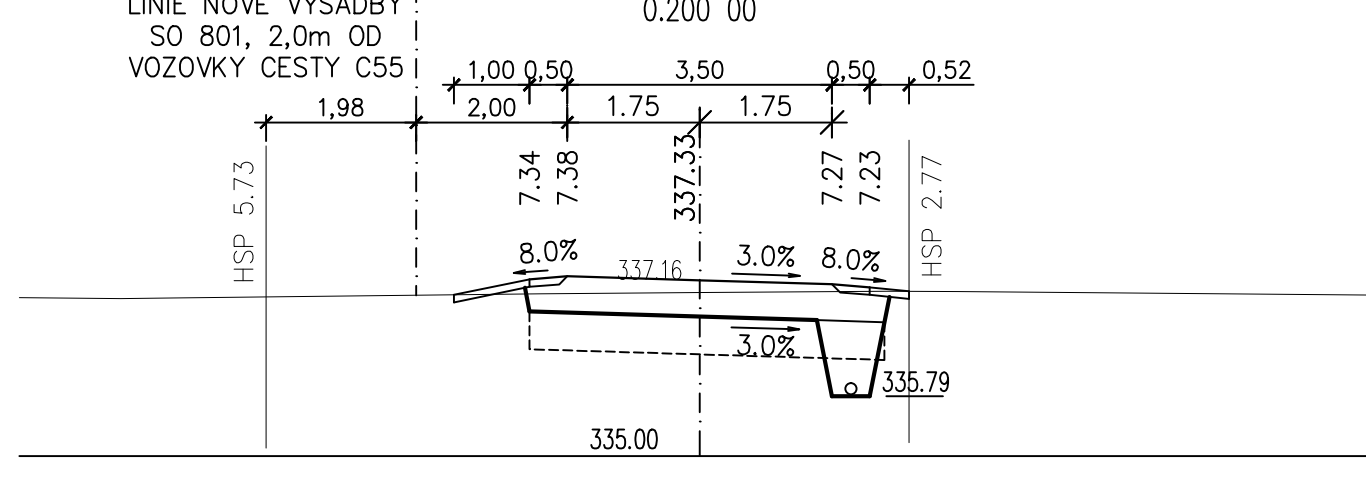
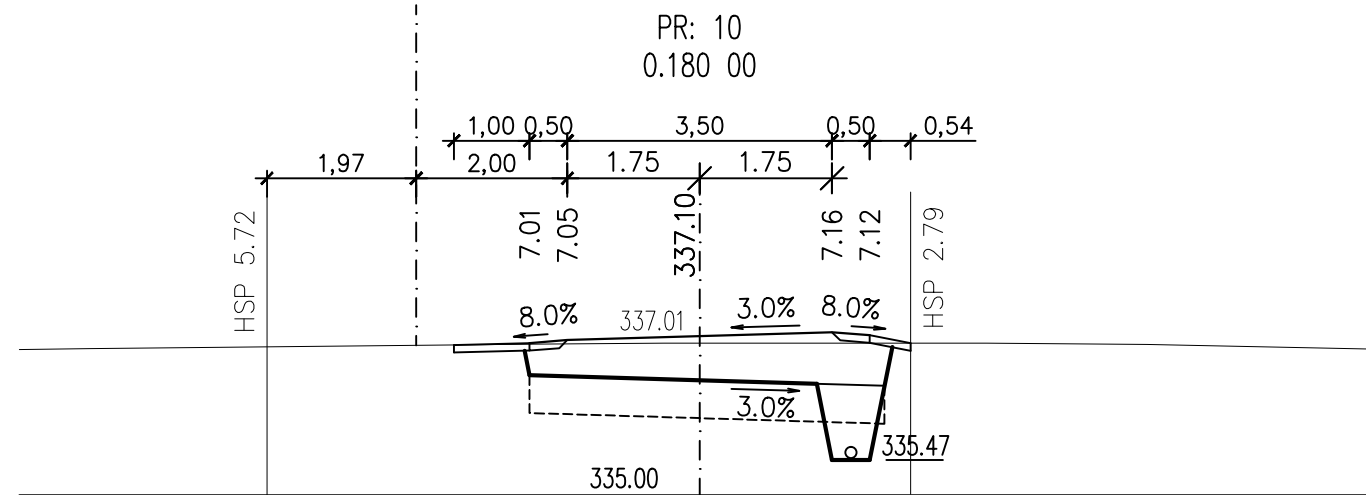
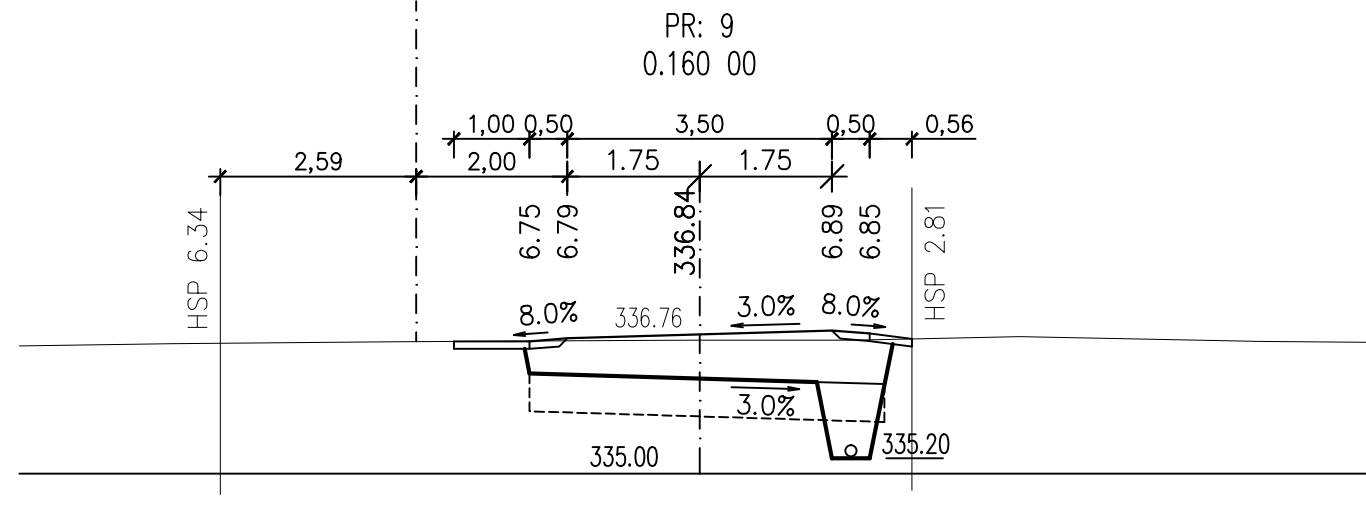
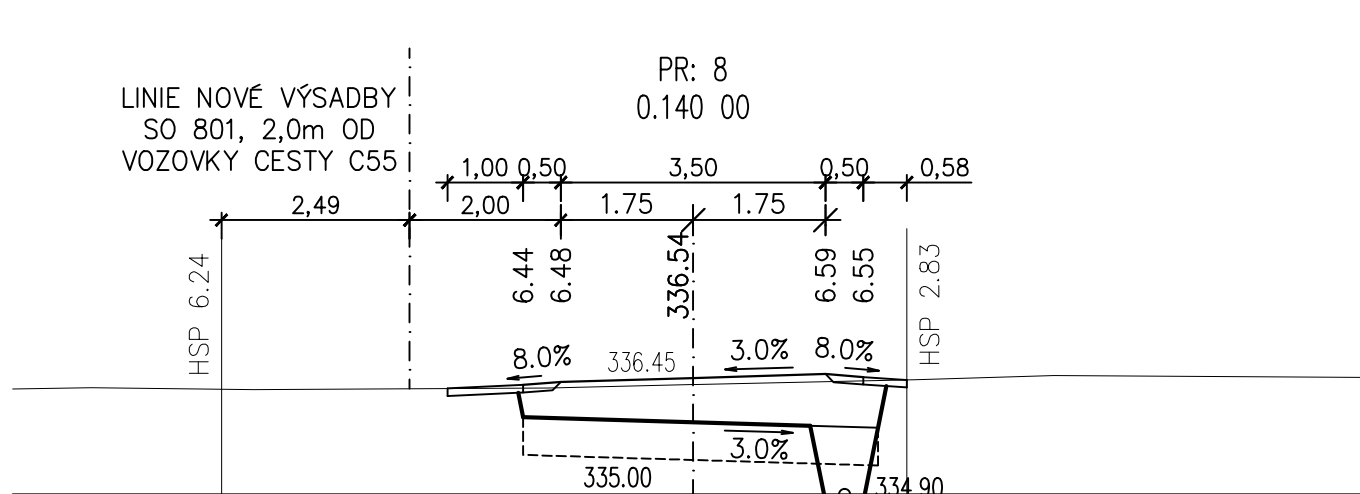
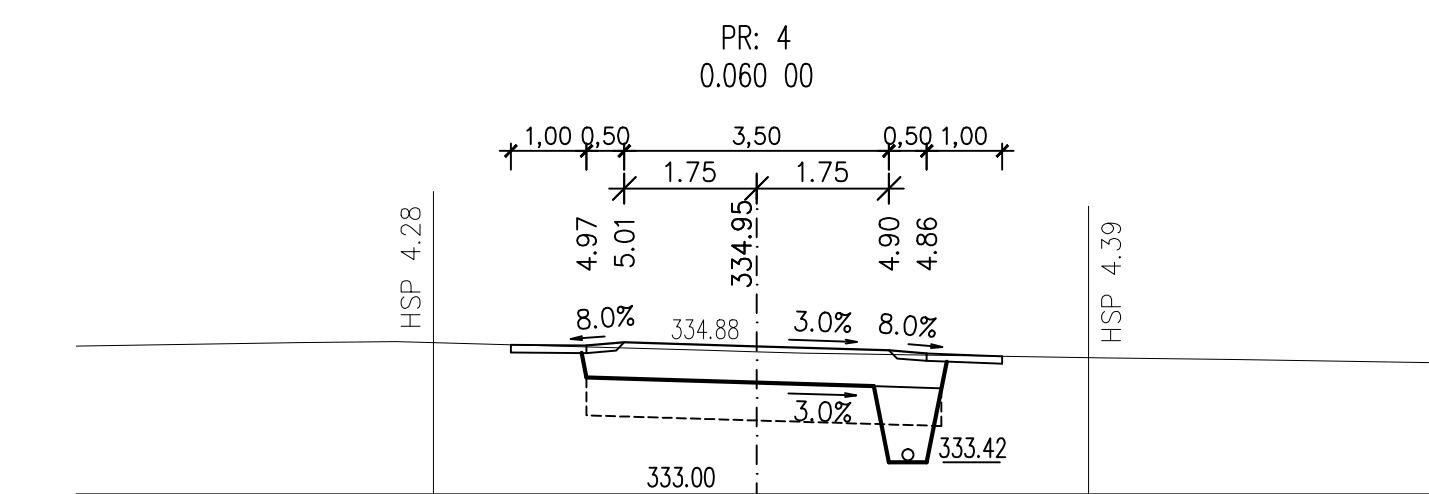
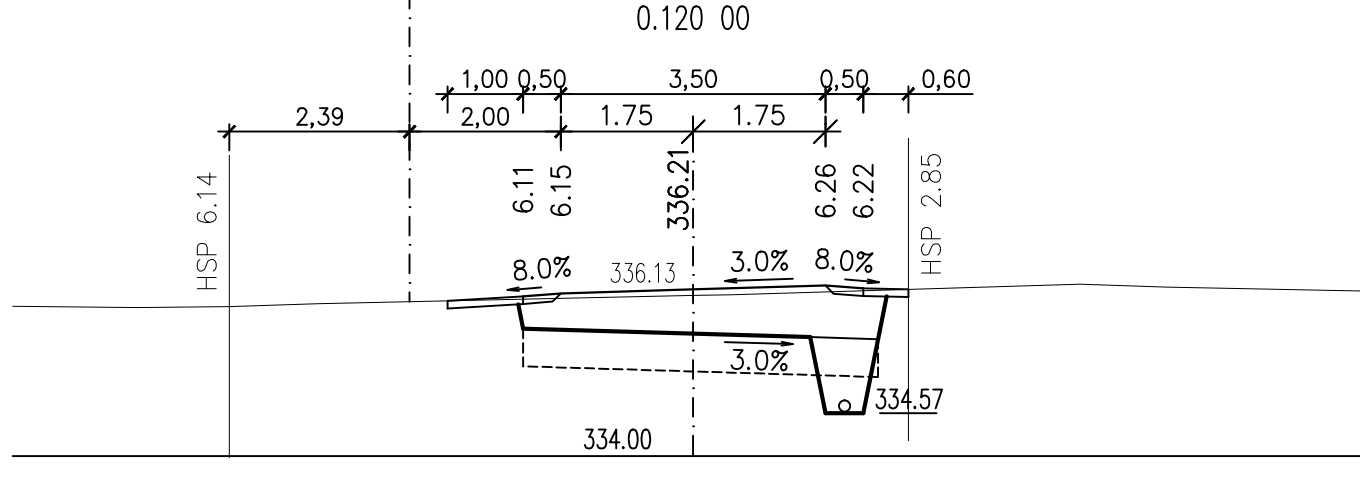


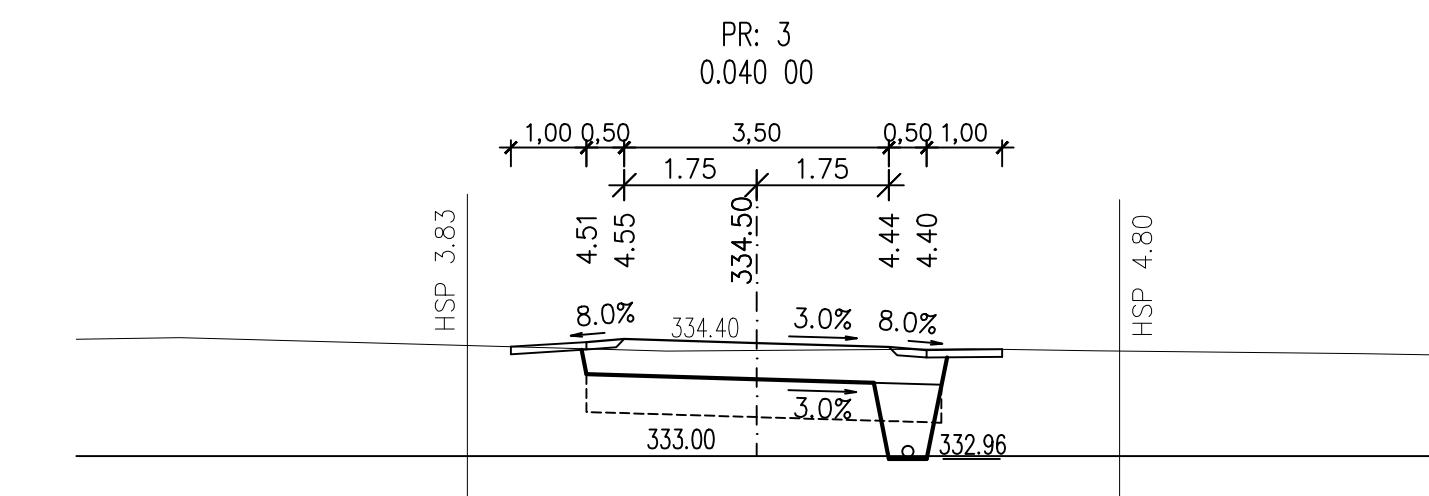

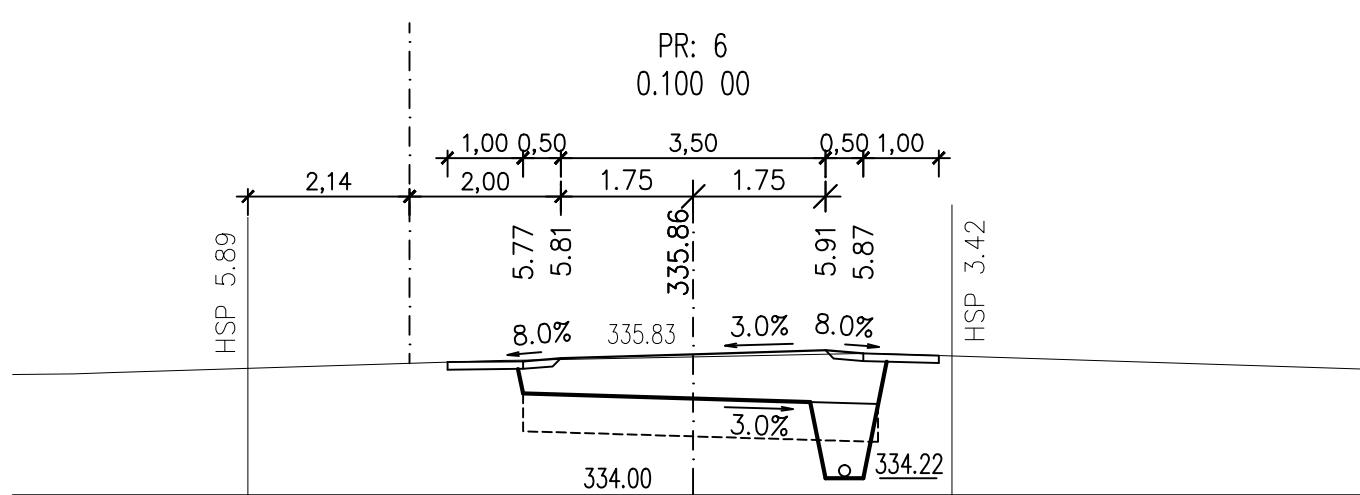

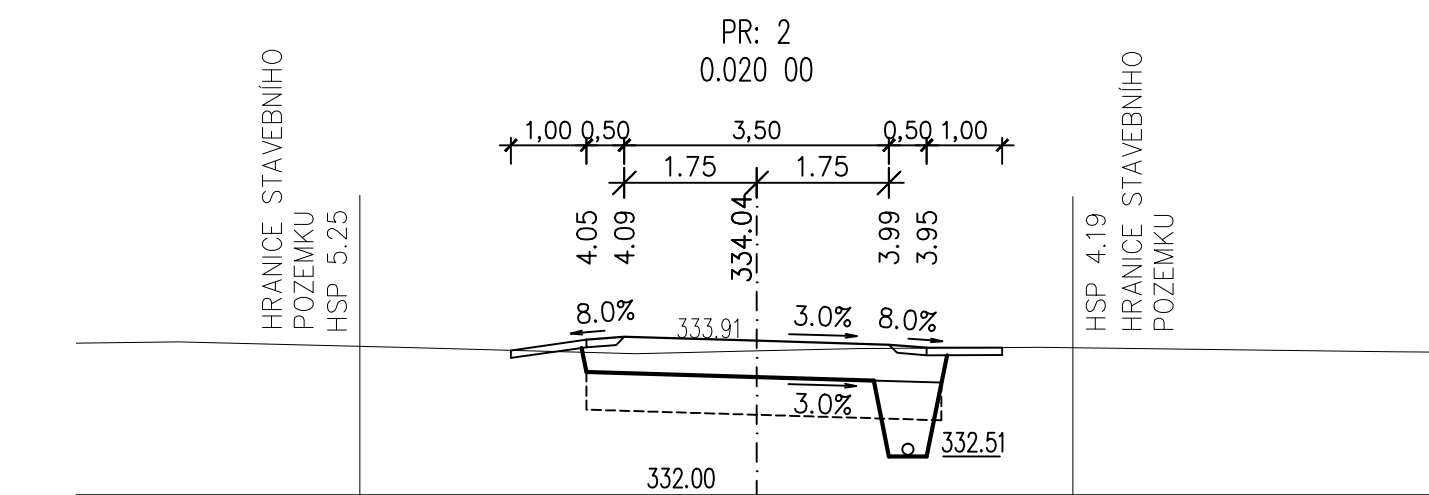


PŘÍČNÉ ŘEZY M 1:100  
KM 0.00000-0.26000  
CESTA C55 – DÍL 1

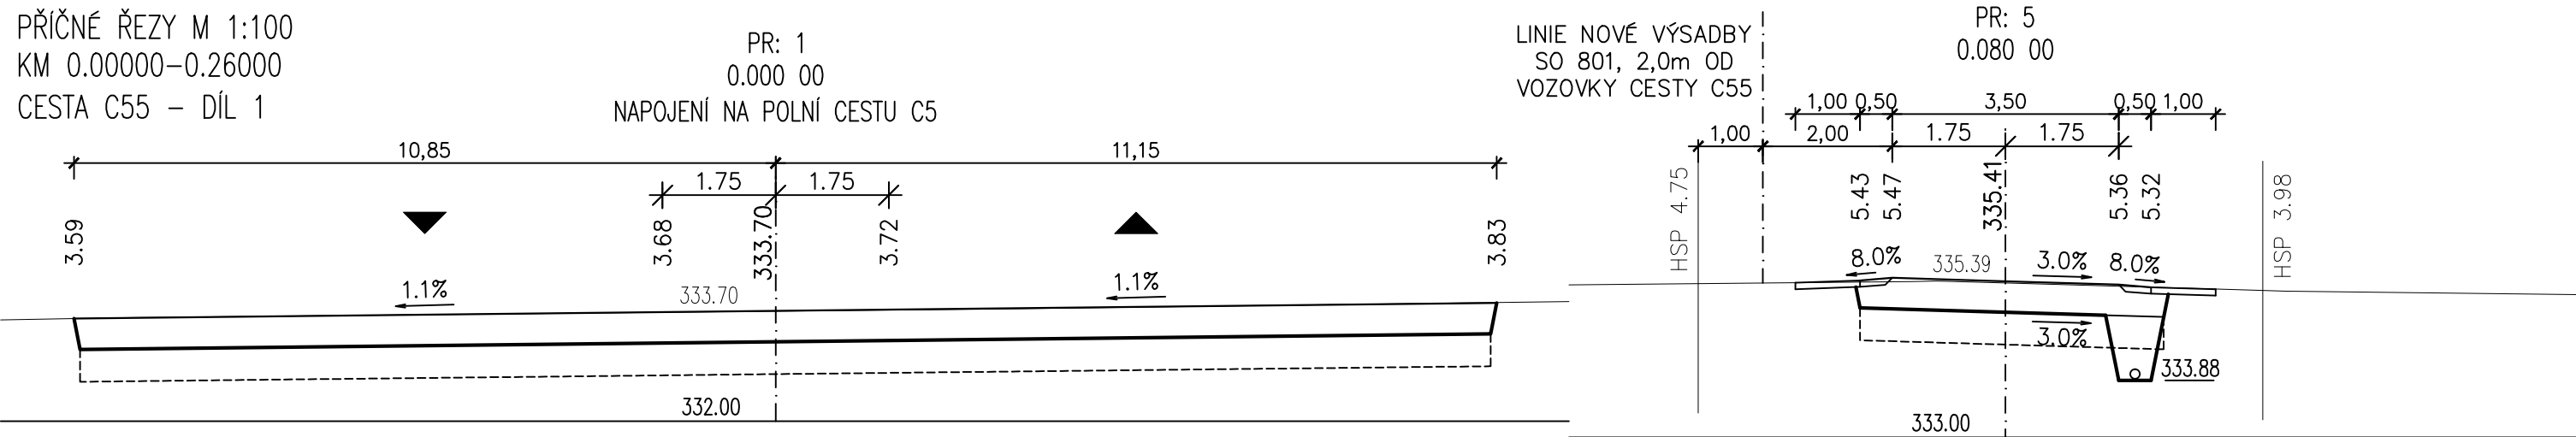

SOUŘADNICOVÝ SYSTÉM: S-JTSK  
VÝŠKOVÝ SYSTÉM: Bpv

Kreslí:		 <p>PROJEKTOVÁ, INŽENÝRSKÁ A STAVEBNÍ ČINNOST Žitkova 738, 566 01 Vysoké Mýto</p> 
Zpracoval:		
Zodp. projektant:		
Technická kontrola:		
Hlavní projektant:		
Kraj: KRÁLOVÉHRADECKÝ    Okres: RYCHNOV NAD KNĚŽNOU    Obec: VAMBERK		
Investor: STÁTNÍ POZEMKOVÝ ÚŘAD, POBOČKA RYCHNOV NAD KNĚŽNOU		Stupeň: DSP+PDPS
Akce: REALIZACE POLNÍ CESTY C55 v k.ú. VAMBERK		Zak. č.: 4605–21–3
Objekt: SO 101 POLNÍ CESTA C55		Arch. č.: 3936
Obsah: PŘÍČNÉ ŘEZY KM 0,000–0,260 – DÍL 1		Datum: 10/2021
		Formát: A4
		Měř.: 1:100
		Číslo říl. výkresu: D–1.5.1
		Kóty: m

# SO 101