



ŘEZ A-A

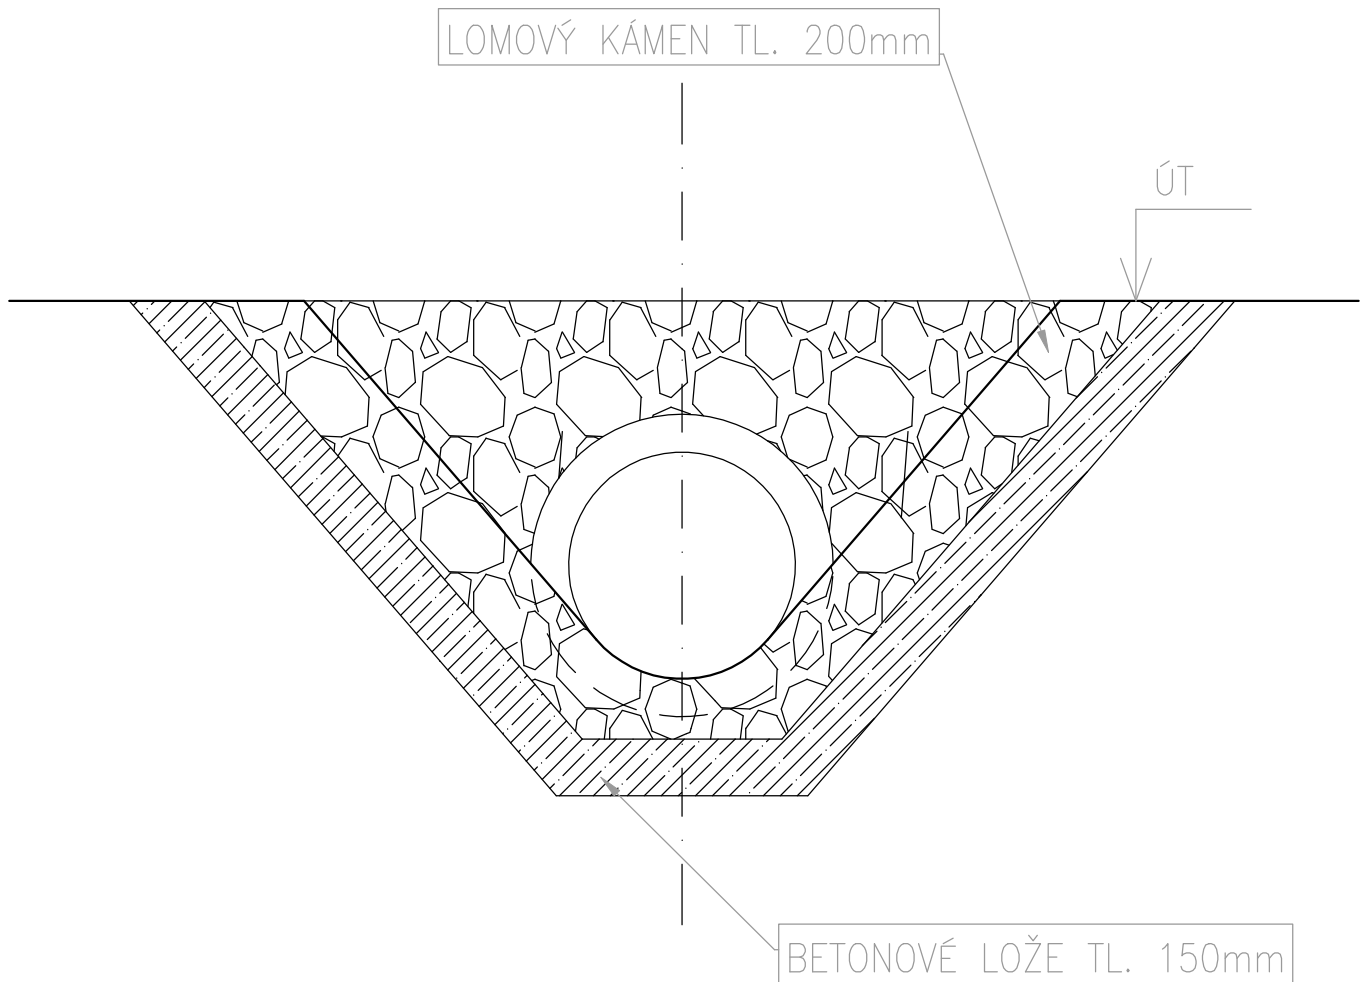

ZODP. PROJEKTANT		VYPRACOVAL		<div><div>BETA PROJEKT</div><div>BETA PROJEKT s.r.o Zadní 402/1a 568 02 SVITAVY tel: +420461540810-2 betaprojekt@cmail.cz</div></div>
ING. BŘEZINA Jan		PECHÁČEK Josef		
Jan Březina		Pecháček		
KRAJ: PARDUBICKÝ		MÍSTO: JEVÍČKO		
INVESTOR: MĚSTO JEVÍČKO, PALACKÉHO NÁM. 1, 569 43, JEVÍČKO, IČ: 00276791				
AKCE				<div>ČÍSLO ZAKÁZKY23/2022/PD</div> <div>ARCH. ČÍSLO</div> <div>STUP. DOKUM.JEDNOSTUPŇOVÁ PD</div> <div>DATUMLEDEN 2023</div> <div>FORMÁT</div>
REKONSTRUKCE POLNÍ CESTY – HC1–R, MAŘÍN U JEVÍČKA				<div>MĚŘÍTKO1:50</div> <div>ČÍSLO PŘÍLOHYD.5–1</div> <div>PARÉ</div>
ČÁST		D. DOKUMENTACE STAVBY		
OBSAH		PROPUSTEK DN600 – ŘEZ A–A		