




POLNÍ CESTA PC7  
K.Ú. BRZICE

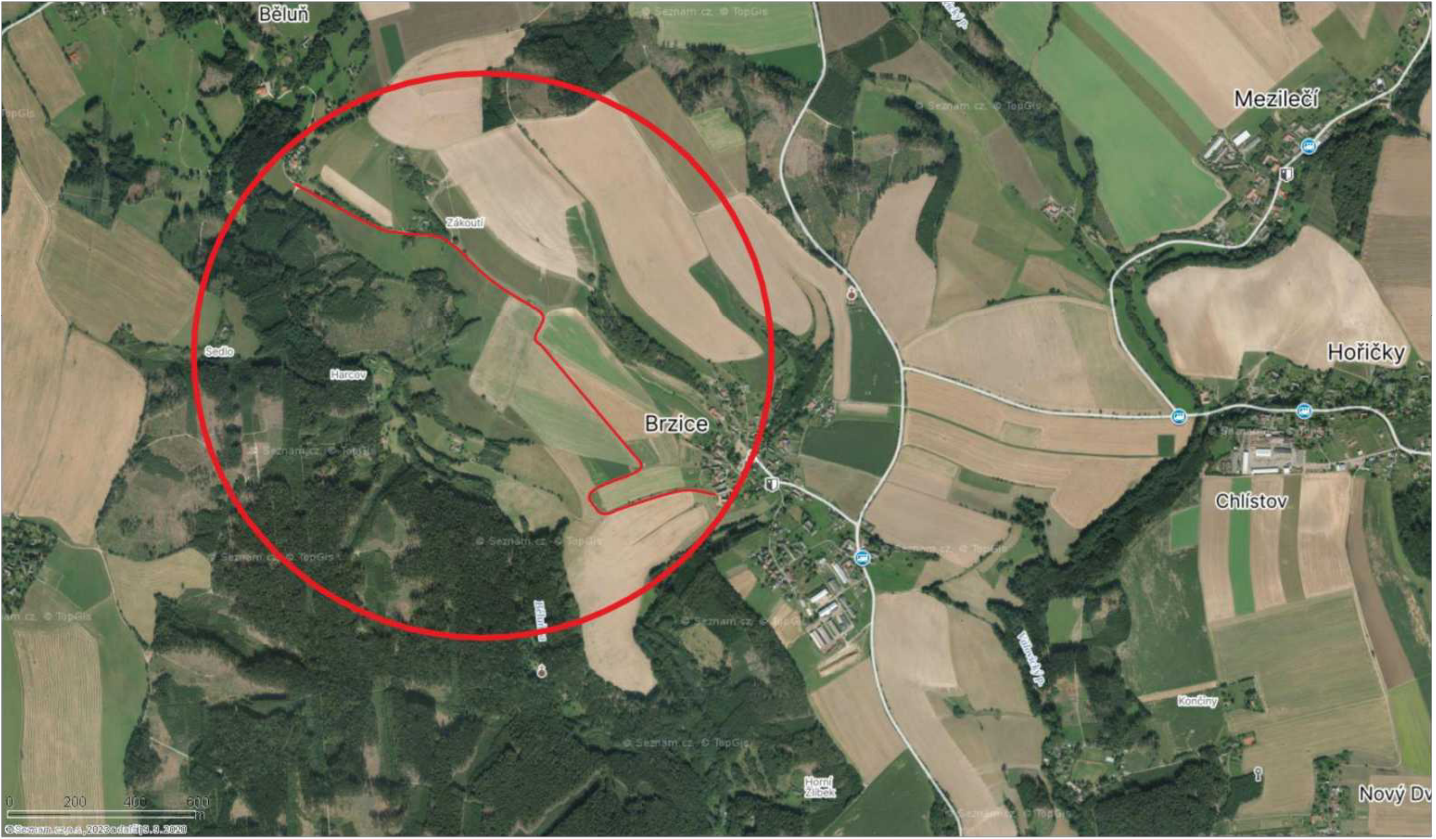



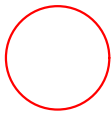


LEGENDA

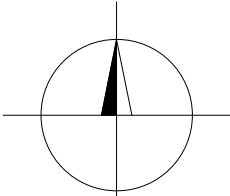

ZÁJMOVÉ ÚZEMÍ PRO REALIZACI STAVBY

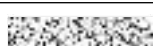

TRASY SÍTĚ ZAKRESLENÉ V TOMTO VÝKRESU MAJÍ POUZE INFORMATIVNÍ CHARAKTER. PŘED ZAHÁJENÍM STAVEBNÍCH PRACÍ JE NUTNÉ SÍTĚ VYTÝČIT ODBORNĚ ZPŮSOBILOU OSOBOU. INFORMACE NA TOMTO VÝKRESE JSOU CHRÁNĚNÝ AUTORSKÝM ZÁKONEM A JEJICH DALŠÍ POUŽITÍ, ZMĚNY ČI ÚPRAVY JSOU BEZ PŘEDCHOZÍHO VYROVNÁNÍ AUTORSKÝCH PRÁV TRESTNÉ.

Vypracoval		Akce	POLNÍ CESTA PC7 V K.Ú. BRZICE	Investor	STÁTNÍ POZEMKOVÝ ÚŘAD PALACHOVA 1303 503 01 NÁCHOD		
Přezkoumal							
Schválil							
<div><p>Hemy 914 757 01 Valašské Meziříčí IČO:64088545  www.360dc.cz</p></div>		Druh dokumentace	Status dokumentace				
		C. SITUAČNÍ VÝKRESY	DPS				
		Název dokumentu	Číslo zakázky		Číslo dokumentace		
			0723				
			SITUAČNÍ VÝKRES ŠIRŠÍCH VZTAHŮ	Kód dokumentace			
2023-0723							
Měřítko 1:5000	Index	Datum vydání		Č. výkresu			
		11/2023		C.1			