PODÉLNÝ PROFIL POLNÍ CESTY C9 - 1. část (SO 101)

měřítko 1:1000/100

PODÉLNÝ ŘEZ POLNÍ CESTOU C9 V NAPOJENÍ NA SILNICI III/15423

nepřevýšené měřítko 1:100/100

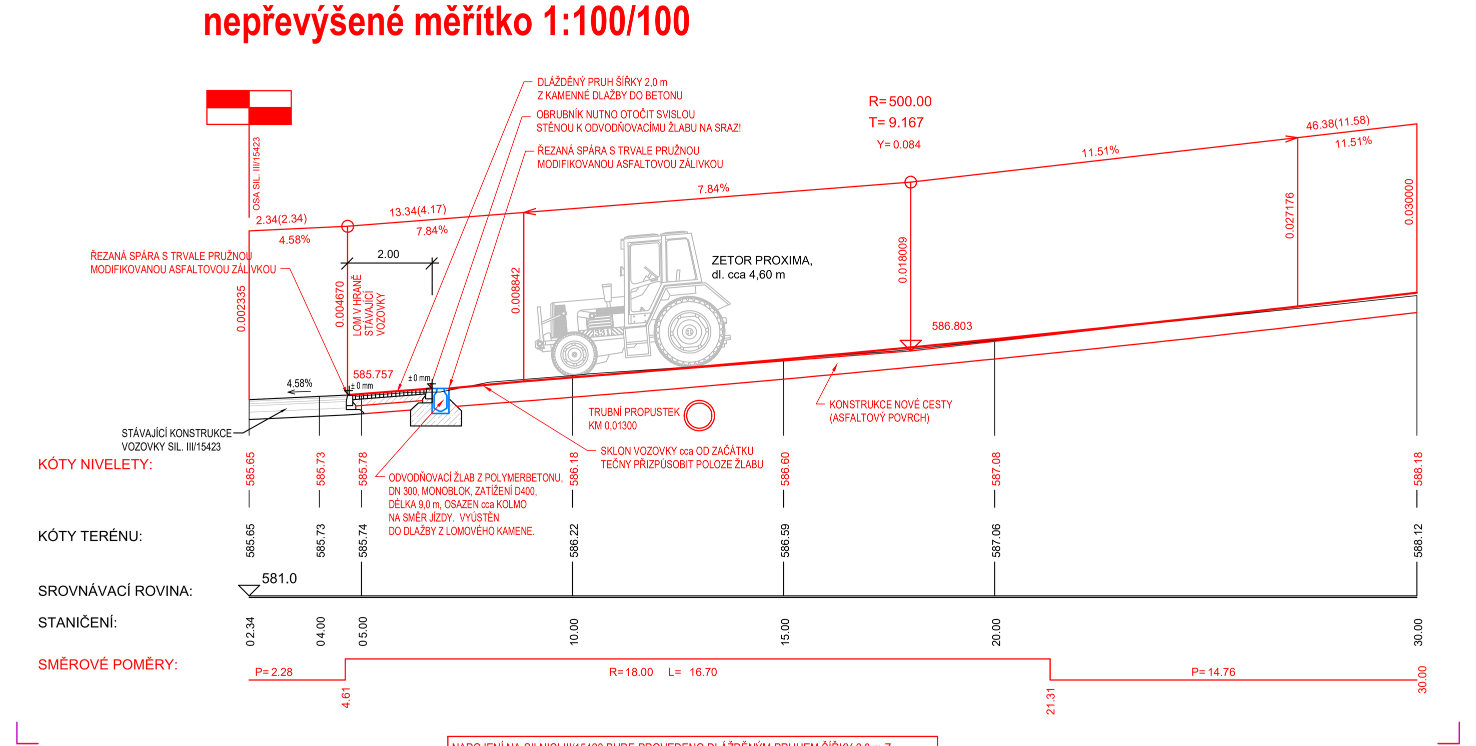

NAPOJENÍ NA SILNICI III/15423 BUDE PROVEDENO DLÁŽDĚNÝM PRUHEM ŠÍŘKY 2,0 m Z KAMENNÝCH KOSTEK DO BETONU.
DLAŽBA BUDE OHRANIČENA BETONOVÝMI OBRUBNÍKY ZAPUŠTĚNÝMI DO ÚROVNĚ VOZOVKY TAK, ABY OBRUBY NEBRÁNILY ZIMNÍ ÚDRŽBĚ SILNICE! DLAŽBA NESMÍ VÝŠKOVĚ PŘEVYŠOVAT VOZOVKU, ANI NEZPEVNĚNOU KRAJNICI.
PODÉL OBRUB BUDE PROVEDENA ŘEZANÁ SPÁRA OŠETŘENÁ TRVALE PRUŽNOU MODIFIKOVANOU ASFALTOVOU ZÁLIVKOU.
TĚSNĚ ZA DLÁŽDĚNÝM PRUHEM BUDE OSAZEN ODVODŇOVACÍ ŽLAB DN 300 Z POLYMERBETONU, ABY NEDOCHÁZELO KE STÉKÁNÍ SRÁŽKOVÉ VODY Z CESTY NA SILNICI.
STÁVAJÍCÍ TRUBNÍ PROPUSTEK DN 500 POD CESTOU BUDE ZREKONSTRUOVÁN, RESP. POSUNUT DO VHODNĚJŠÍ POLOHY,
DIMENZE PROPUSTKU BUDE ZVĚTŠENA NA DN 600 mm.

D

Souřadnicový systém S-JTSK, Výškový systém B.p.v

Název akce: **Polní cesta C9 v k.ú. Dlouhá Stropnice**		
Zhotovitel PD: **MILAN BLAŽEK** Sídlo: J. Bendy 1464/38, 370 05 České Budějovice IČ: 72180668 Tel.: 727 835 870 e-mail: milan.blazek.pk@seznam.cz	Navrhl: Milan BLAŽEK podpis: Zodpovědný projektant: Milan BLAŽEK podpis: Hlavní projektant: Milan BLAŽEK	Datum: 02/2024 Číslo zakázky: 2023-009-1 Měřítko: 1:1000/100 Formát: 18x A4
Objednatel stavby: STÁTNÍ POZEMKOVÝ ÚŘAD, KPÚ PRO JIHOČESKÝ KRAJ Obec: HORNÍ STROPNICE, MÍSTNÍ ČÁST DLOUHÁ STROPNICE Objekt/část PD: SO 101 – POLNÍ CESTA C9 – 1. část		Stupeň PD: DSP PDPS Paré č.:
Příloha: PODÉLNÝ PROFIL		Číslo přílohy: D 101 3.