


VZOROVÝ PŘÍČNÝ ŘEZ, měřítko: 1:50

Kategorie: P 4,0/30, VPC, obousměrná komunikace

STANIČENÍ

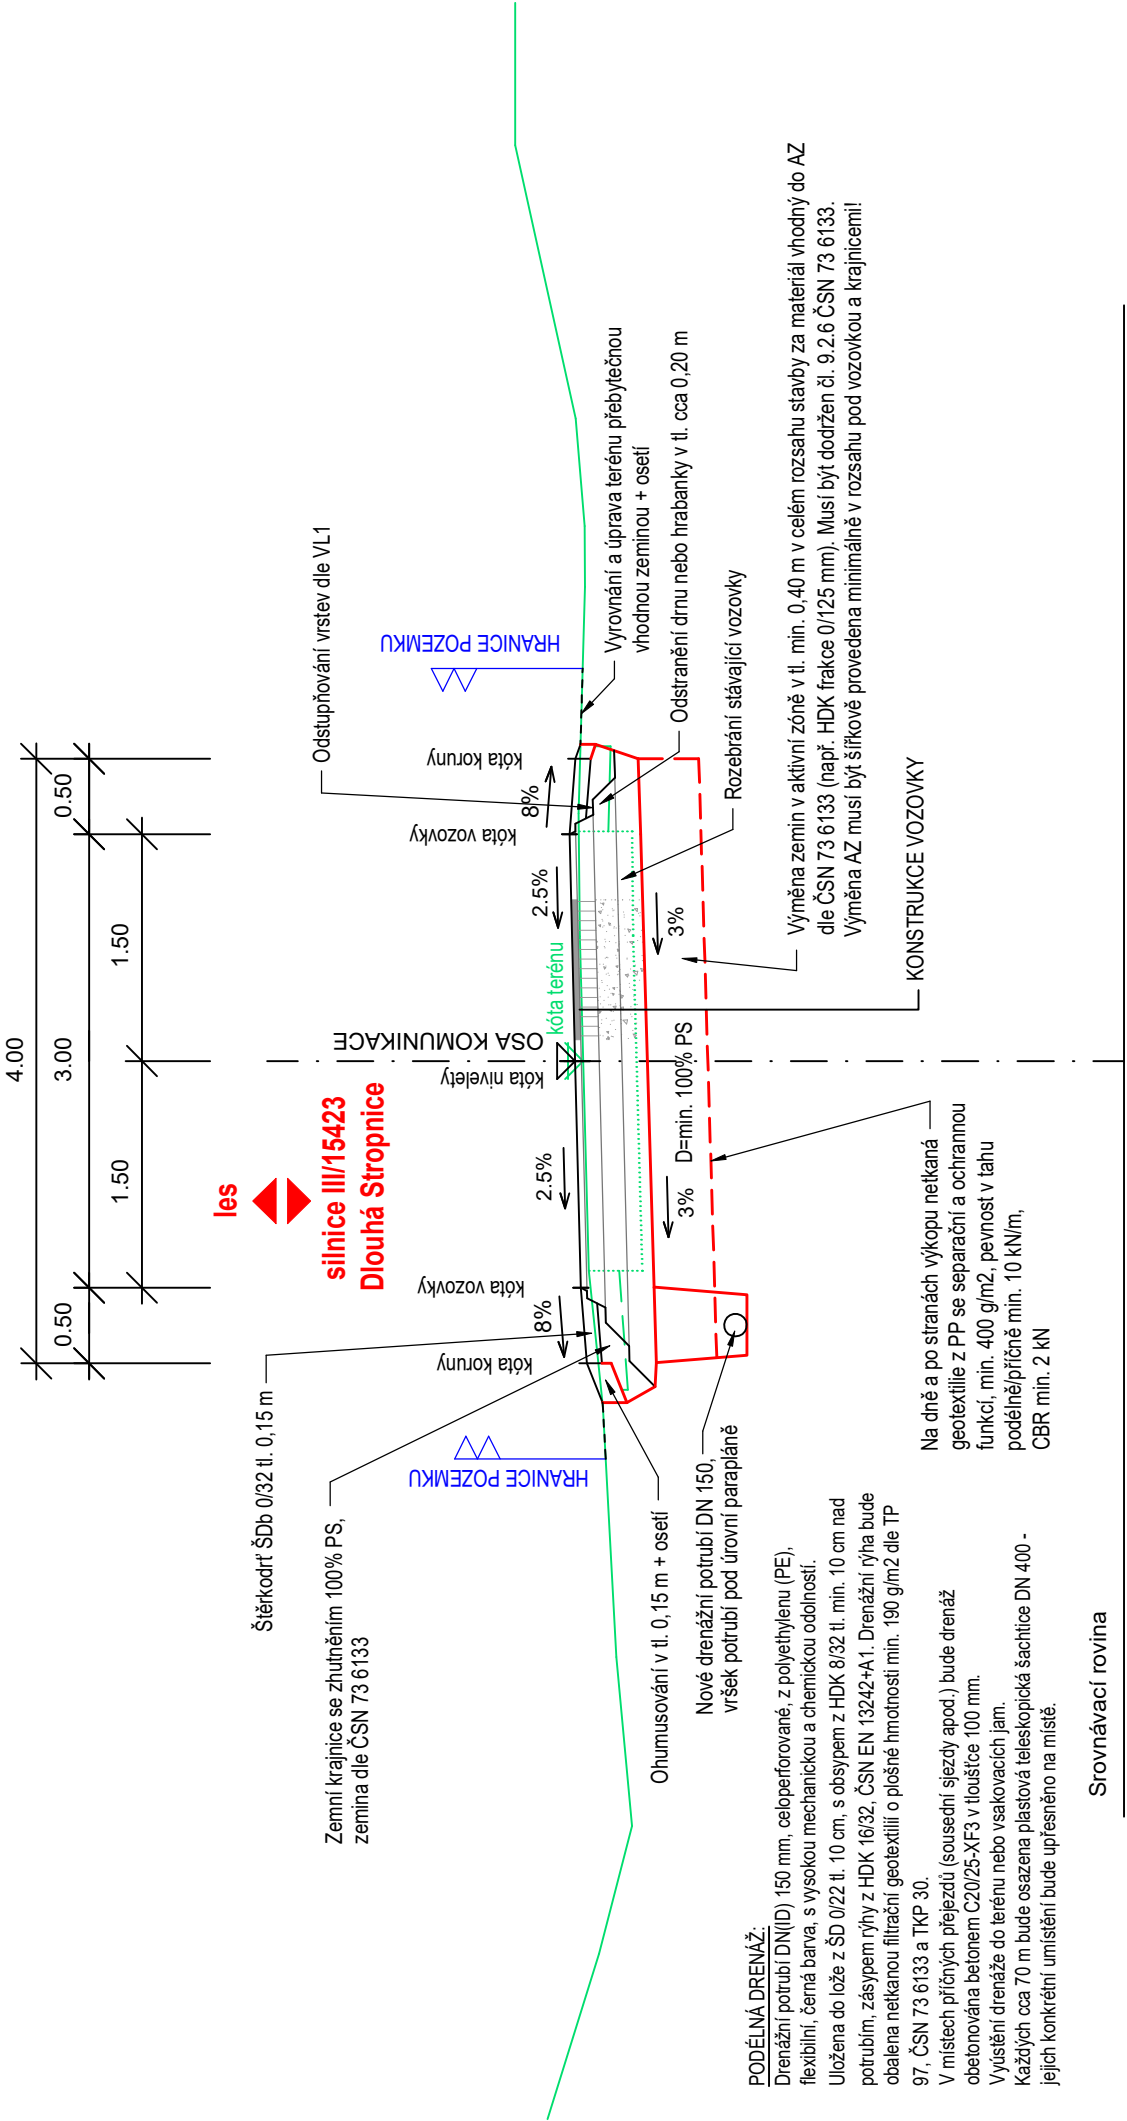

D Souřadnicový systém S–JTSK, Výškový systém B.p.v

Název akce:		Název akce:		Název akce:	
Polní cesta C9 v k.ú. Dlouhá Stropnice		Polní cesta C9 v k.ú. Dlouhá Stropnice		Polní cesta C9 v k.ú. Dlouhá Stropnice	
Zhotovitel PD:		Navrhl:		Datum:	
MILAN BLAŽEK		Milan BLAŽEK		02/2024	
Sídlo: J. Bendy 1464/38, 370 05 České Budějovice IČ: 72180668 Tel.: 727 835 870 e-mail: milan.blazek.pk@seznam.cz		Zodpovědný projektant:		Číslo zakázky:	
		Milan BLAŽEK		2023–009–1	
		Hlavní projektant:		Měřítko:	
		Milan BLAŽEK		1:50	
				Formát:	
				3x A4	
				Stupeň PD:	
				Paré č.:	
				DSP	
				PDPS	
				Číslo přílohy:	
				D 102	
				4.	