

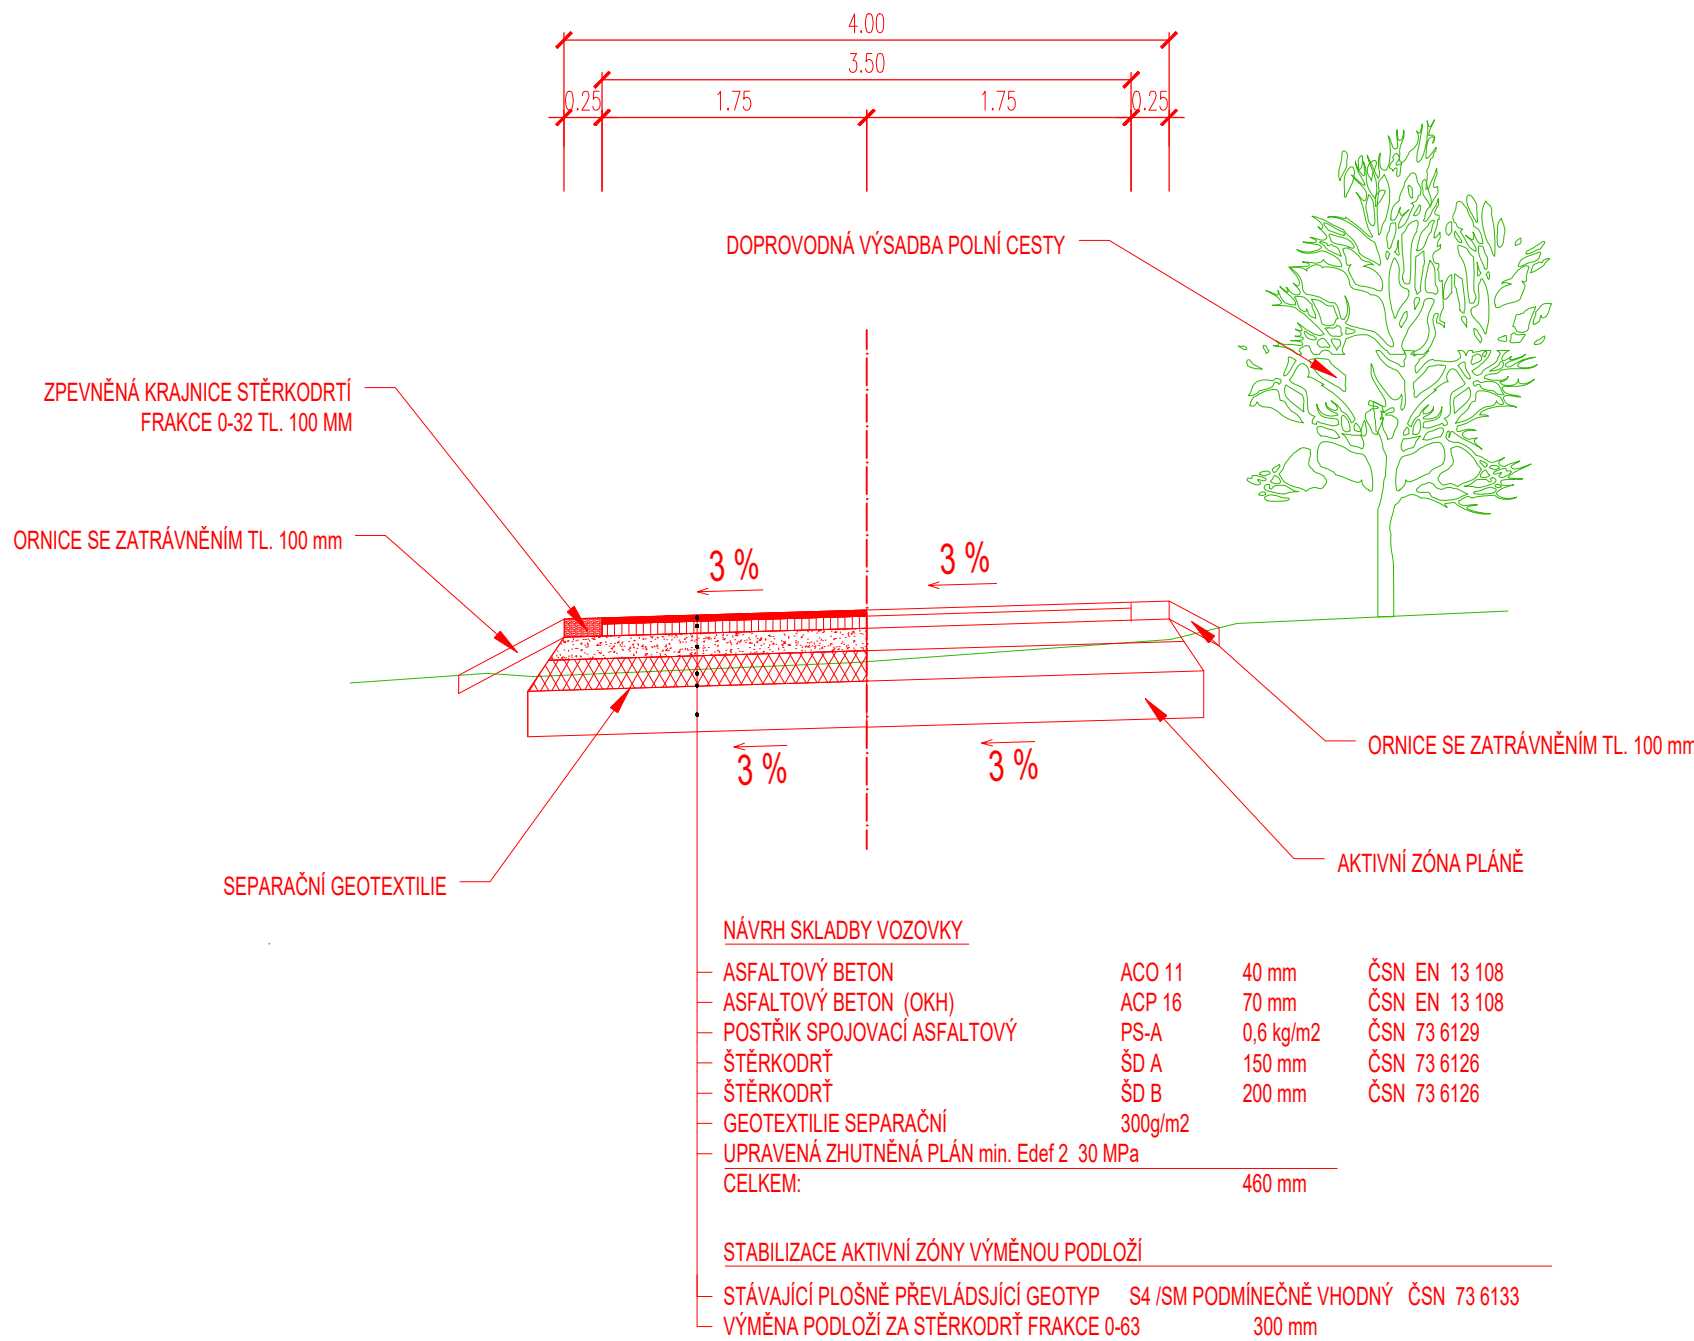


VZOROVÝ PŘÍČNÝ ŘEZ


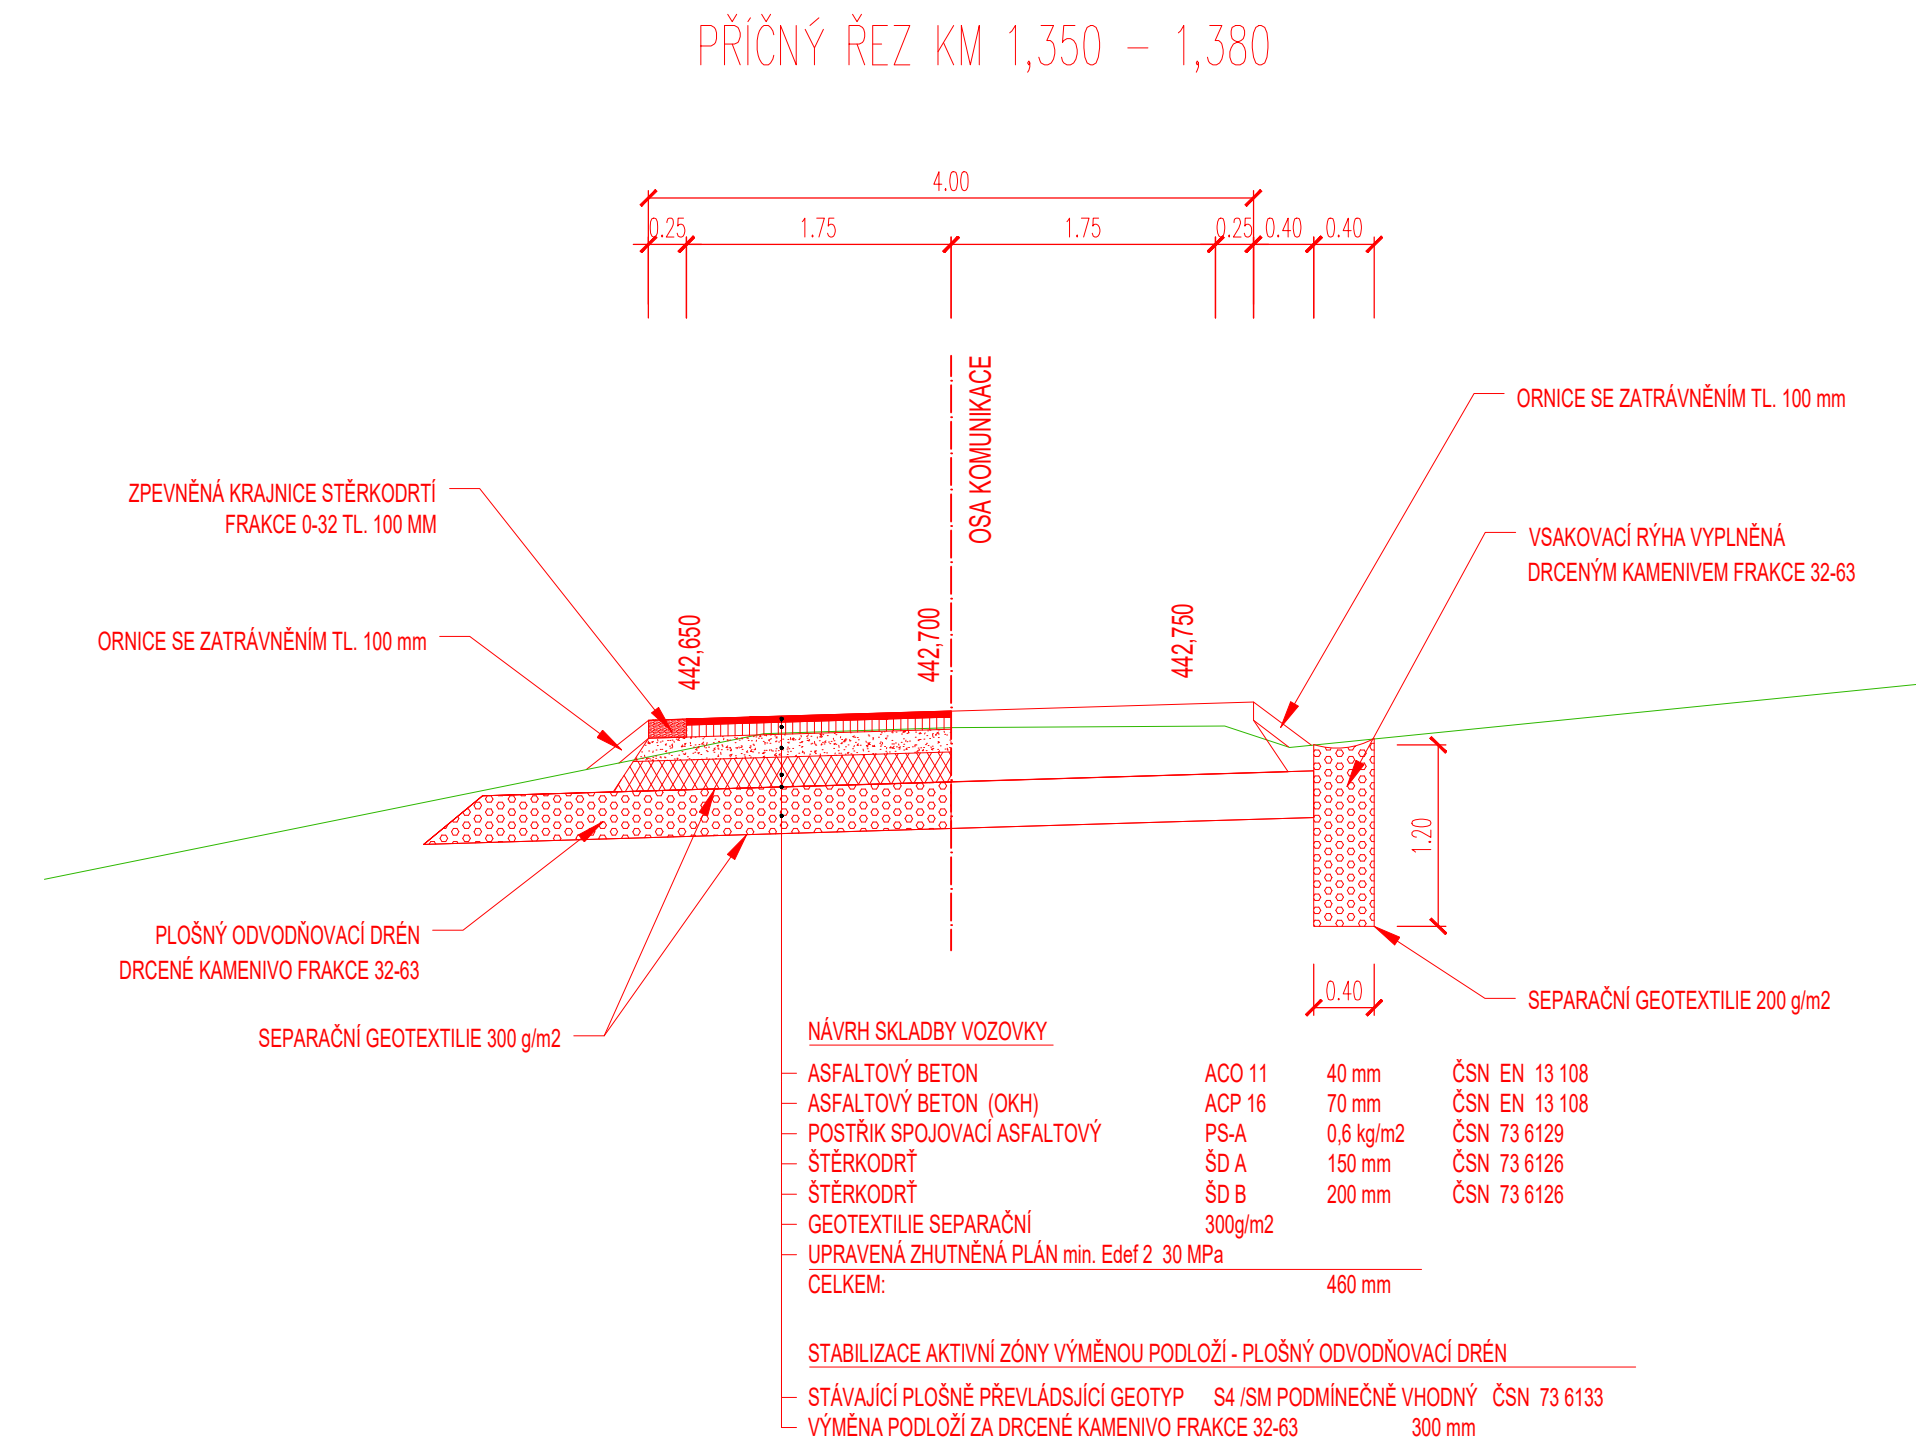


PRACOVNÍ POSTUP:

- VYTÝČENÍ HRANY POZEMKŮ
- VYTÝČENÍ SÍTÍ A JEJICH OCHRANNÝCH PÁSEM
- KONTROLA HLUBOKY A SMĚRU ULOŽENÍ PODZEMNÍCH SÍTÍ
- ODSTRANĚNÍ DŘEVIN ZASAHUJÍCÍCH DO PROSTORU STAVĚNÍŠTĚ
- ODSTRANĚNÍ STAVAJÍCÍCH KONSTRUKČNÍCH VRSTEV NA NIVELETU PLÁNĚ
- PROVEDENÍ KONTROLNÍCH ZATĚŽOVACÍCH ZKOUŠEK
- SANACE AKTIVIZOVANÝCH PLÁNĚ
- PROVEDENÍ KONTROLNÍCH ZATĚŽOVACÍCH ZKOUŠEK
- KONSTRUKČNÍ VRSTVY BUDOU ROZPROSTŘENY A ZJUTNĚNÝ SAMOSTATNĚ
- DOKONČOVACÍ TERÉNNÍ ÚPRAVY VČETNĚ VÝSADBY BUDOU PROVÁDĚNY
- V KLIMATICKÝ VÝHODNÝCH PODMÍNKÁCH

 

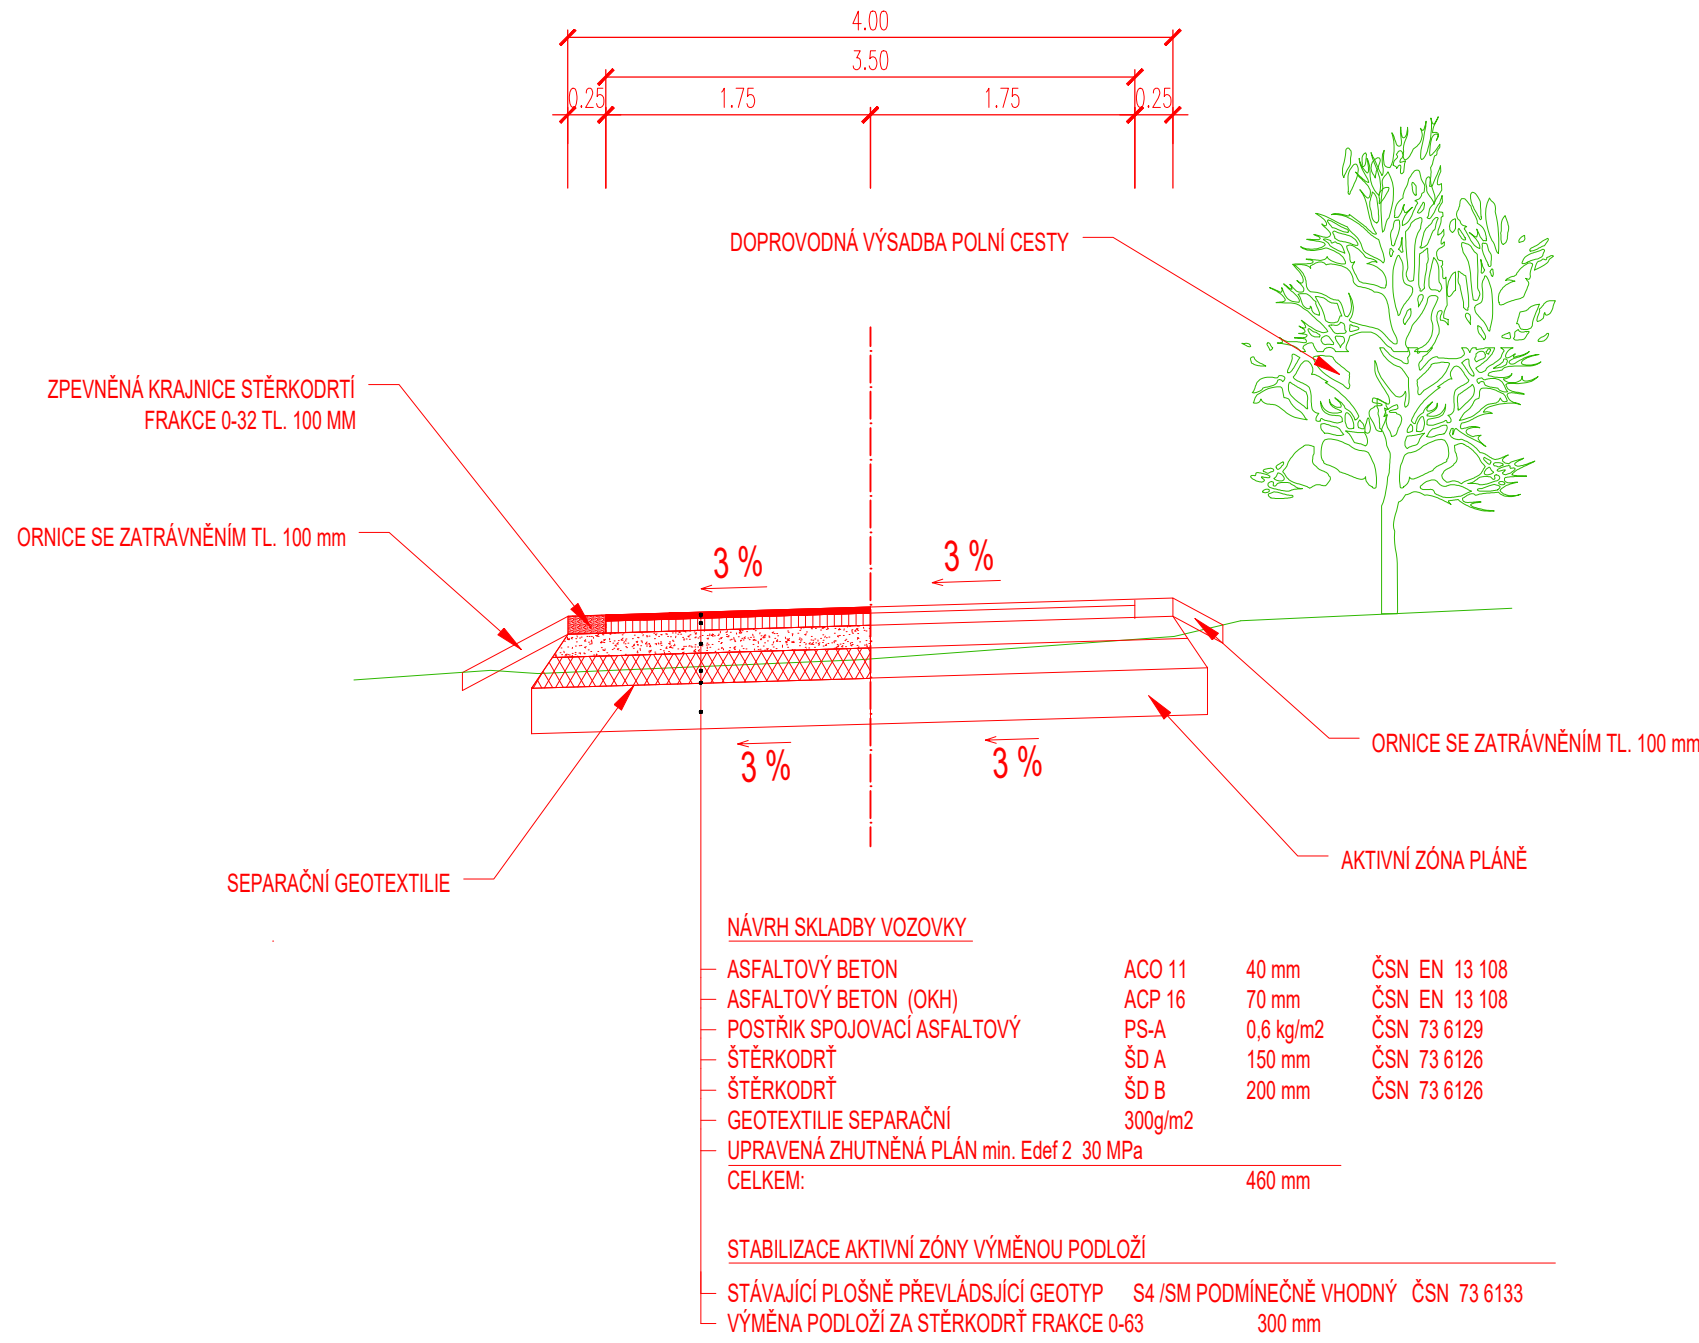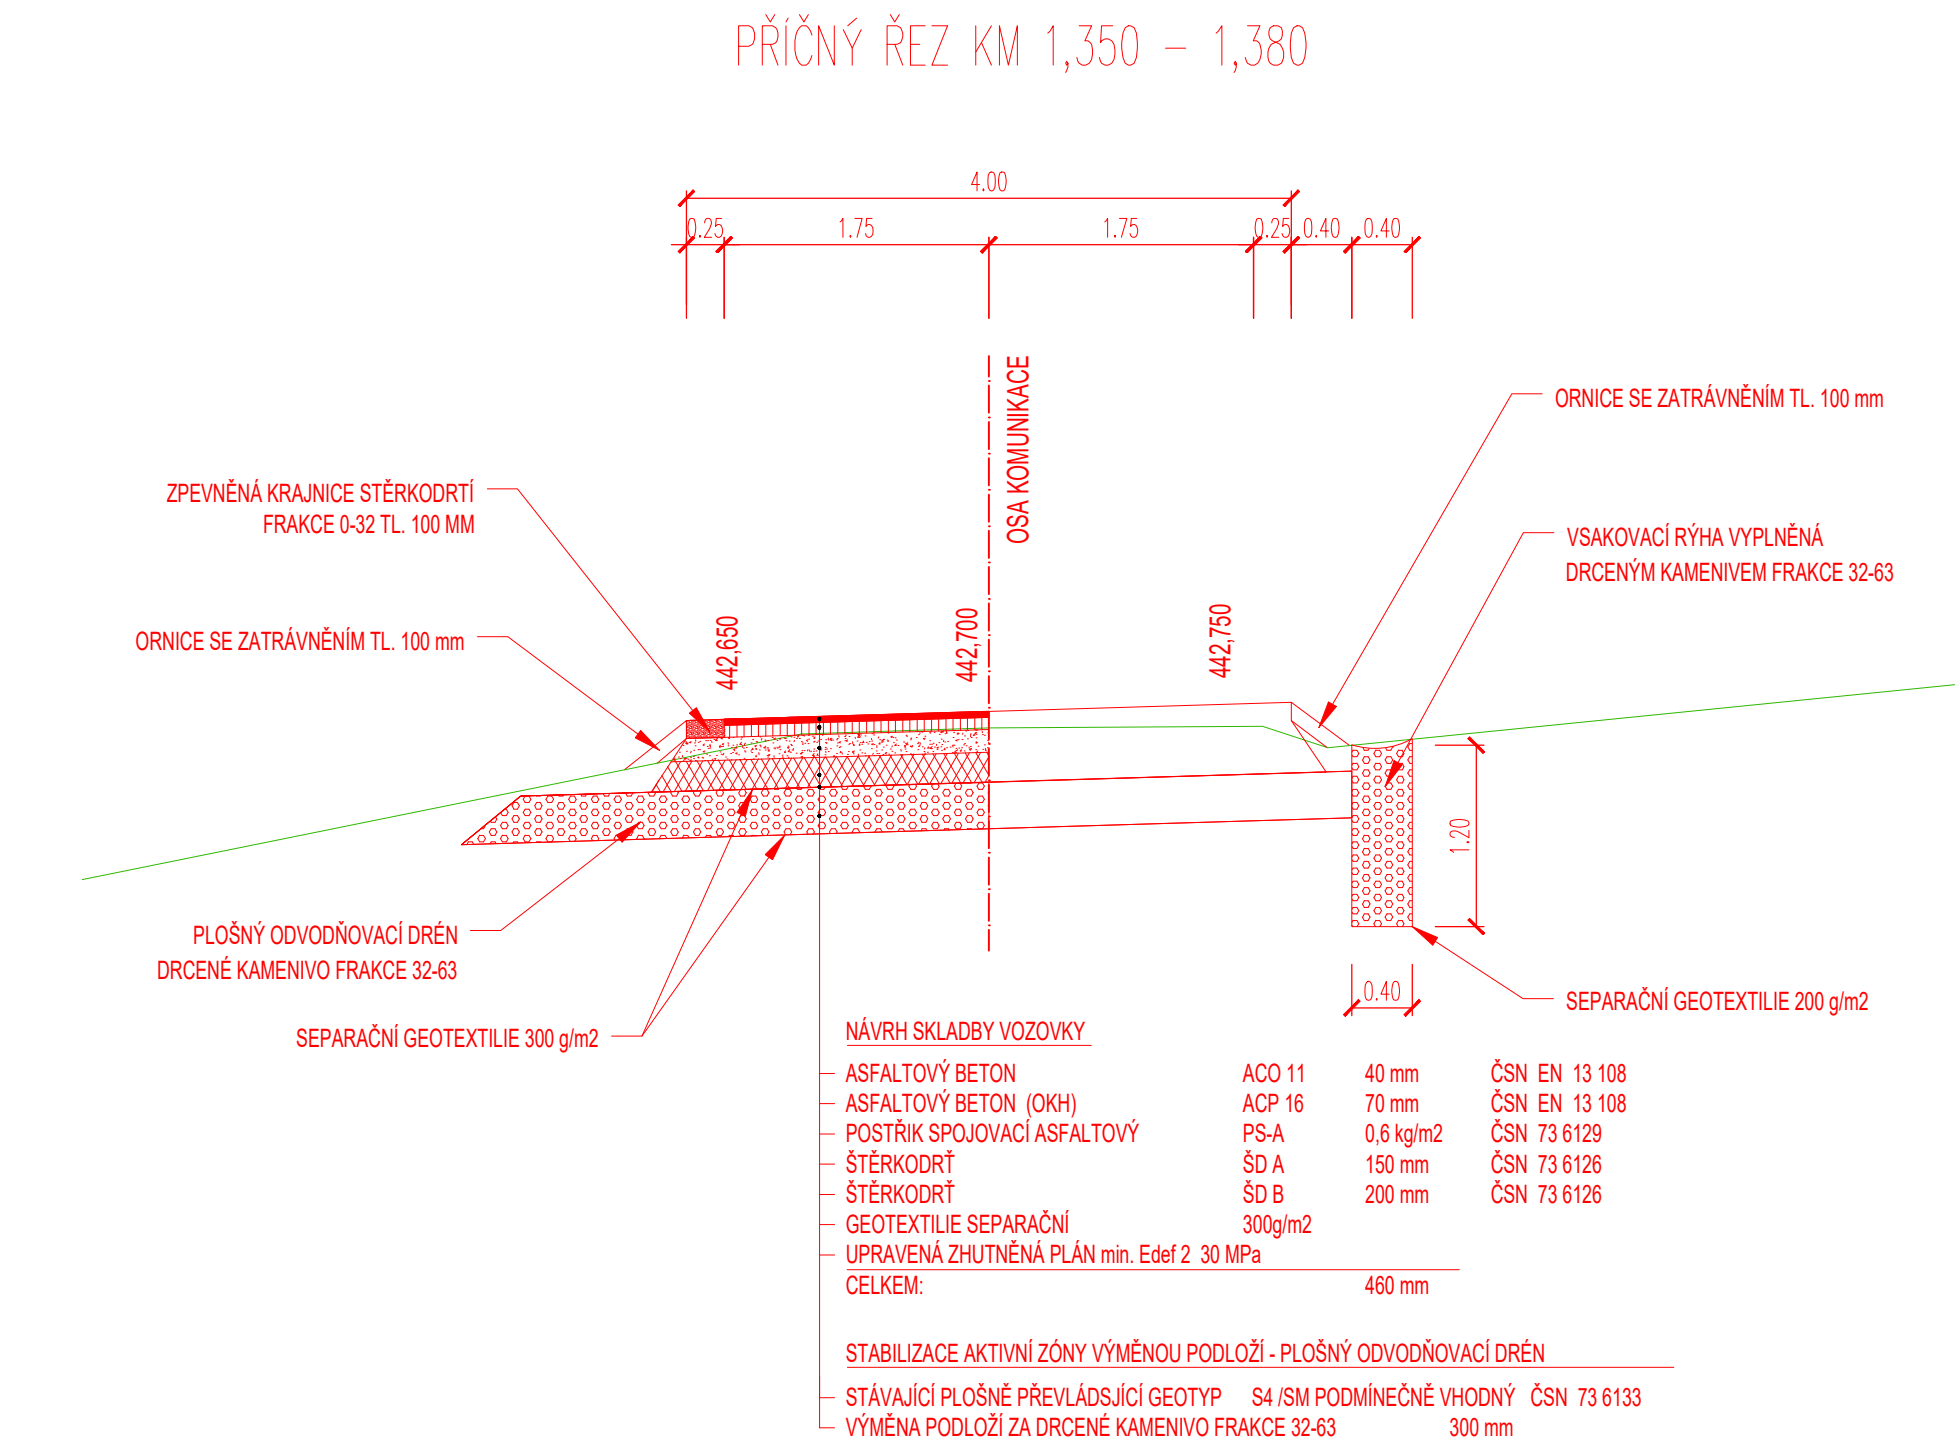

PRÁSY SÍTI ZAKRESLENÉ V TOMTO VÝKRESU MAJÍ POUZE INFORMATIVNÍ CHARAKTER. PŘED ZAHÁJENÍM STAVEBNÍCH PRACÍ JE NUTNÉ SÍTĚ VYTÝPIT ODOBŘE ZPŮSOBLOU OSOBU. INFORMACE NA TOMTO VÝKRESU JSOU CHRÁNĚNÉ AUTORSKÝM ZÁKONEM A JEJICH DALŠÍ POUŽITÍ, ZMĚNY ČI ÚPRAVY JSOU BEZ PŘEDCHOZÍHO VYROVNÁNÍ AUTORSKÝCH PRÁV TRESTNÉ.	
Pracovní Přezkoumal Schválil	Akce Investor STÁTNÍ POZEMKOVÝ ÚŘAD PALACHOVA 1303 503 01 NÁCHOD
 360 DEGREES CONSTRUCT Hemy 914 757 01 Valašské Meziříčí IČO:64088545  www.360dc.cz	Druh dokumentace D. POLNÍ CESTA SO 101 Status dokumentace DPS Název dokumentu VZOROVÝ PŘÍČNÝ ŘEZ Měřítko 1:50 Číslo zakázky 0723 Číslo dokumentace 2023-0723 Index Datum vydání 11/2023 Č. výkresu D.1.14

VZOROVÝ PŘÍČNÝ ŘEZ



PRACOVNÍ POSTUP:

- VYTÝČENÍ HRANY POZEMKŮ
- VYTÝČENÍ SÍTÍ A JEJICH OCHRANNÝCH PÁSMŮ
- KONTROLA HLUBOKY A SMĚRU ULOŽENÍ PODZEMNÍCH SÍTÍ
- ODSTRÁNĚNÍ DŘEVIN ZASAHUJÍCÍCH DO PROSTORU STAVENIŠTĚ
- ODSTRÁNĚNÍ STAVAJÍCÍCH KONSTRUKČNÍCH VRSTEV NA NIVELETU PLÁNĚ
- PROVEDENÍ KONTROLNÍCH ZATĚŽOVACÍCH ZKOUŠEK
- SANACE AKTIVIZÓNY PLÁNĚ
- PROVEDENÍ KONTROLNÍCH ZATĚŽOVACÍCH ZKOUŠEK
- KONSTRUKČNÍ VRSTVY BUDOU ROZPROSTŘENY A ZHUTNĚNY SAMOSTATNĚ
- DOKONČOVACÍ TERENNÍ ÚPRAVY VČETNĚ VÝSADBY BUDOU PROVÁDĚNÝ
- V KLIMATICKÝ VHDONÝCH PODMÍNKÁCH

Vyraboval:  Přezkoumal:  Schválil: 		Akce: POLNÍ CESTA PC7 V K.Ú. BRZICE		Investor: STÁTNÍ POZEMKOVÝ ÚŘAD PALACHOVA 1303 503 01 NÁCHOD	
 Hemy 914 757 01 Valašské Meziříčí IČO 64088545 www.360dc.cz		Druh dokumentace D. POLNÍ CESTA SO 101		Status dokumentace DPS	
		Název dokumentu VZOROVÝ PŘÍČNÝ ŘEZ Měřítko 1:50		Číslo zakázky 0723 Kód dokumentace 2023-0723	
		Index Datum vydání 11/2023		Číslo dokumentace 2023-0723 Č. výkresu D.1.1.4	