


POLNÍ CESTA PC7
K.Ú. BRZICE

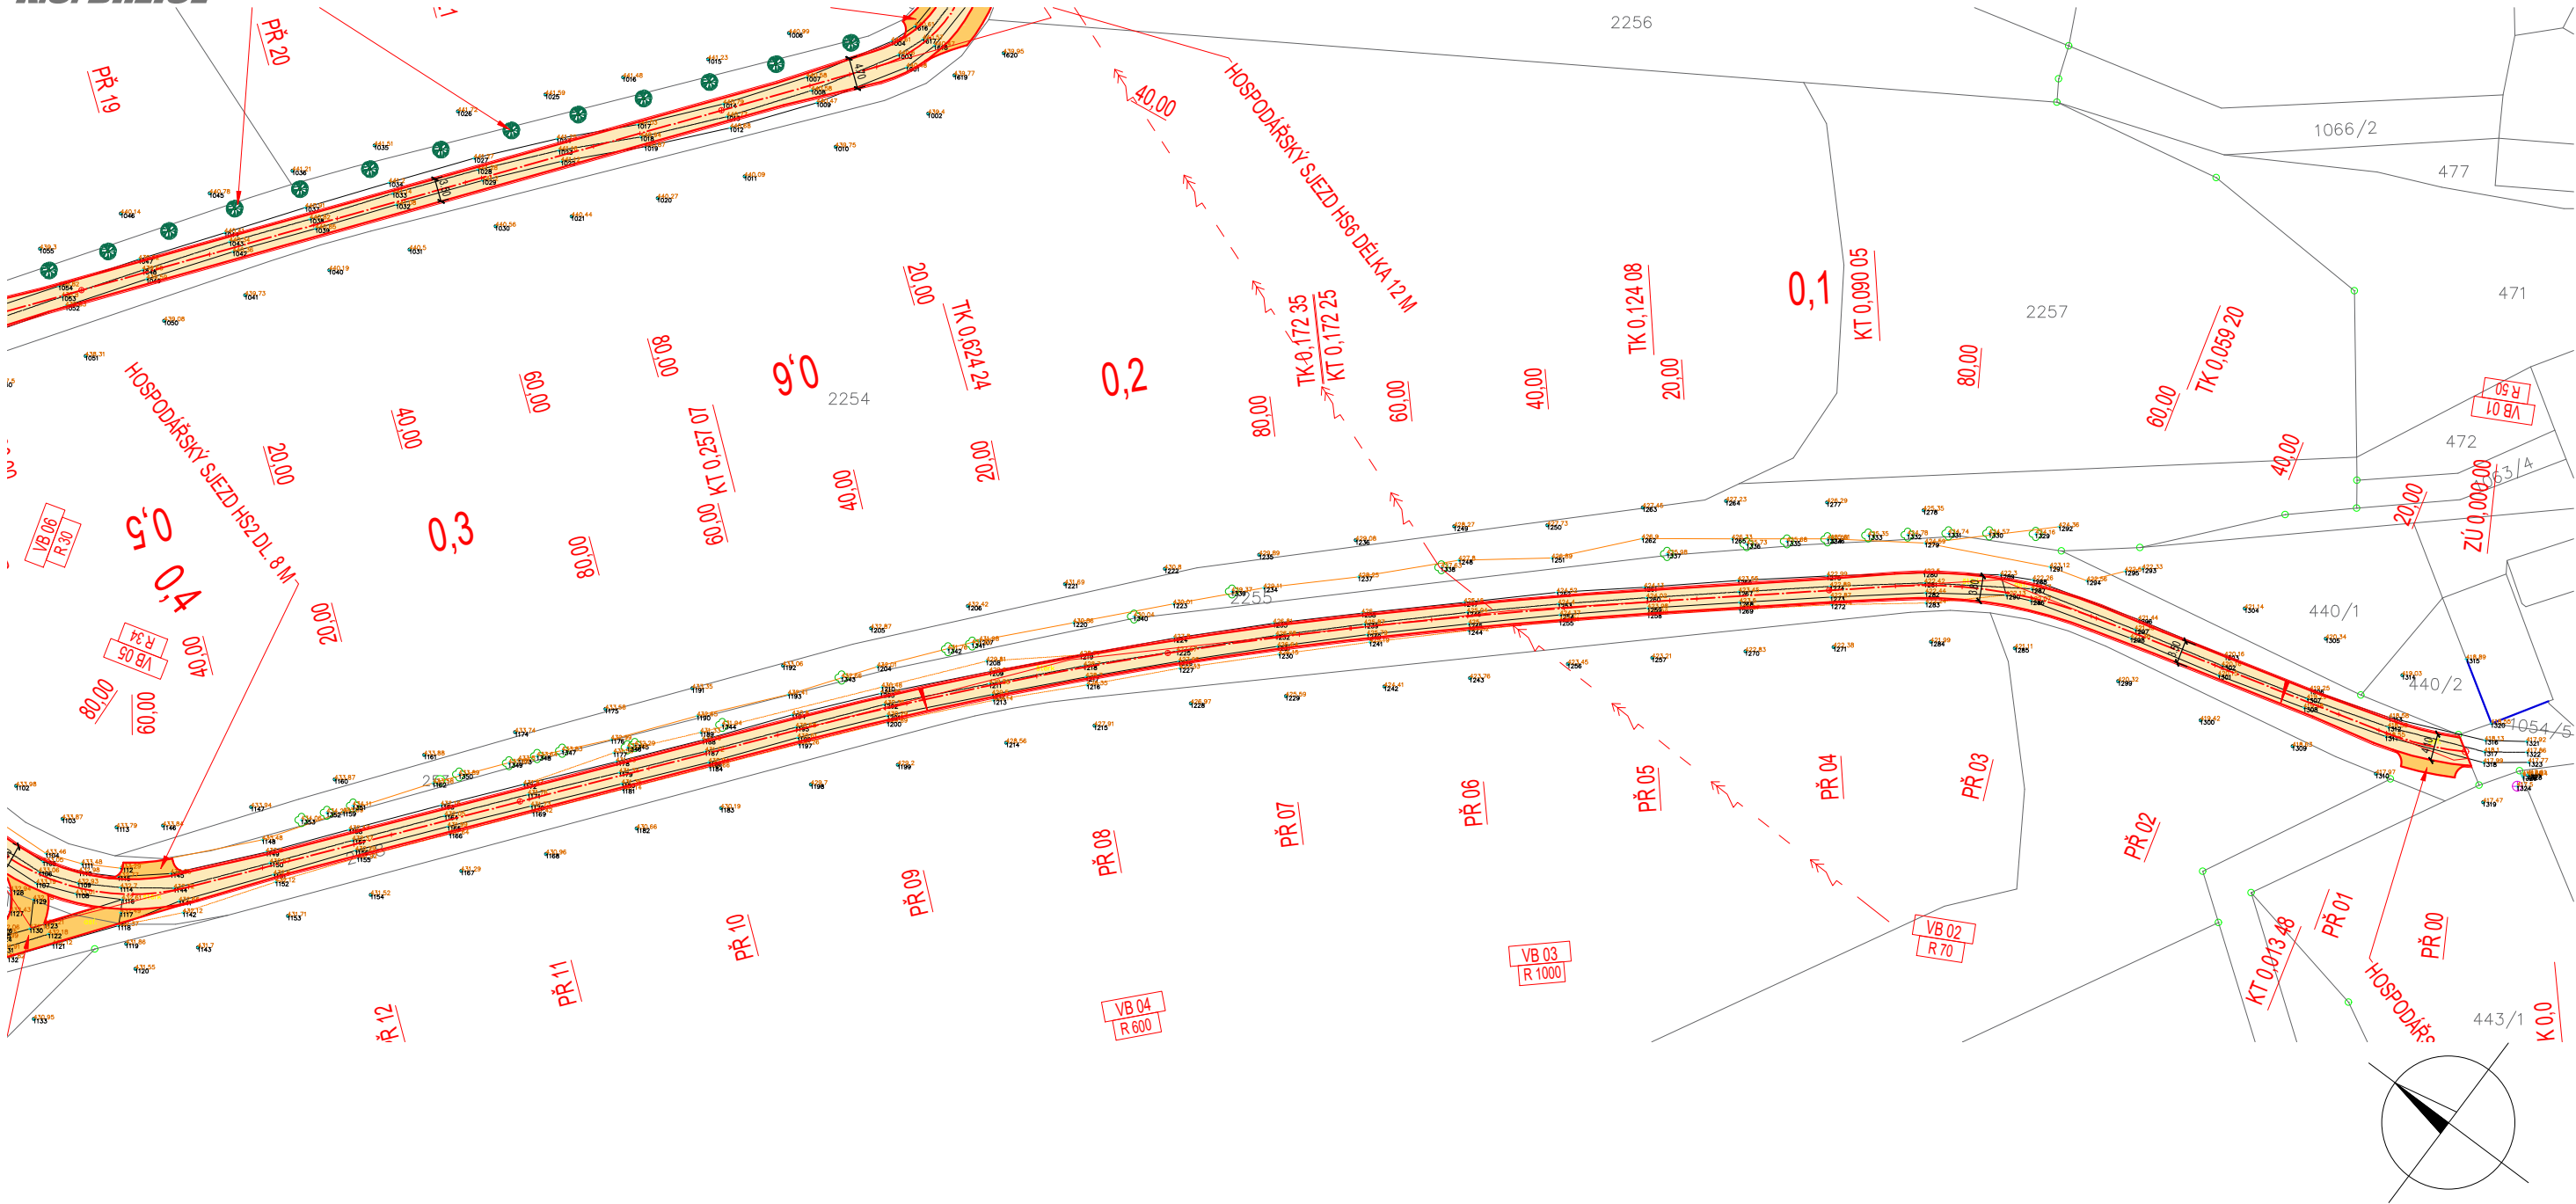

DOPLNĚNÍ PROJEKTOVÉ DOKUMENTACE:

Vlasník pozemku p.č. 2255 v k.ú. Brzice nesouhlasí s umístěním 14 ks ovocných stromů na svém pozemku. Tato výsadba nebude realizována.

TRASY SÍTÍ ZAKRESLENÉ V TOMTO VÝKRESU MAJÍ POUZE INFORMATIVNÍ CHARAKTER. PŘED ZAHÁJENÍM STAVEBNÍCH PRACÍ JE NUTNÉ SÍTĚ VYTÝČIT ODBORNĚ ZPŮSOBOULOU OSOBOU. INFORMACE NA TOMTO VÝKRESE JSOU CHRÁNĚNY AUTORSKÝM ZÁKONEM A JEJICH DALŠÍ POUŽITÍ, ZMĚNY ČI ÚPRAVY JSOU BEZ PŘEDCHOZÍHO VYROVNÁNÍ AUTORSKÝCH PRÁV TRESTNÉ.

Vypracoval	Akce POLNÍ CESTA PC7 V K.Ú. BRZICE	Investor STÁTNÍ POZEMKOVÝ ÚŘAD PALACHOVA 1303 503 01 NÁCHOD		
Přezkoumal				
Schválil				
<div><div>360</div><div>DEGREES CONSTRUCT</div><div>Hemy 914 757 01 Valašské Meziříčí IČO:64088545 www.360dc.cz</div></div>	Druh dokumentace D. VÝSADBA ZELENĚ - SO 801	Status dokumentace DSP-DPS		
	Název dokumentu SITUAČNÍ VÝKRES III Měřítko 1:1000	Číslo zakázky 0723	Číslo dokumentace	
		Kód dokumentace 2023-0723		
		Index	Datum vydání 11/2023	Č. výkresu D.8.1.2.3