

ČÍSLO PF

Výkop


Návrh dna

Terén

STAVOVACÍ ROVINA
STANIČENÍ V KM

STANIČENÍ V M

SPÁD NA DÉLKU [m]
CELKOVÁ DÉLKA [m]

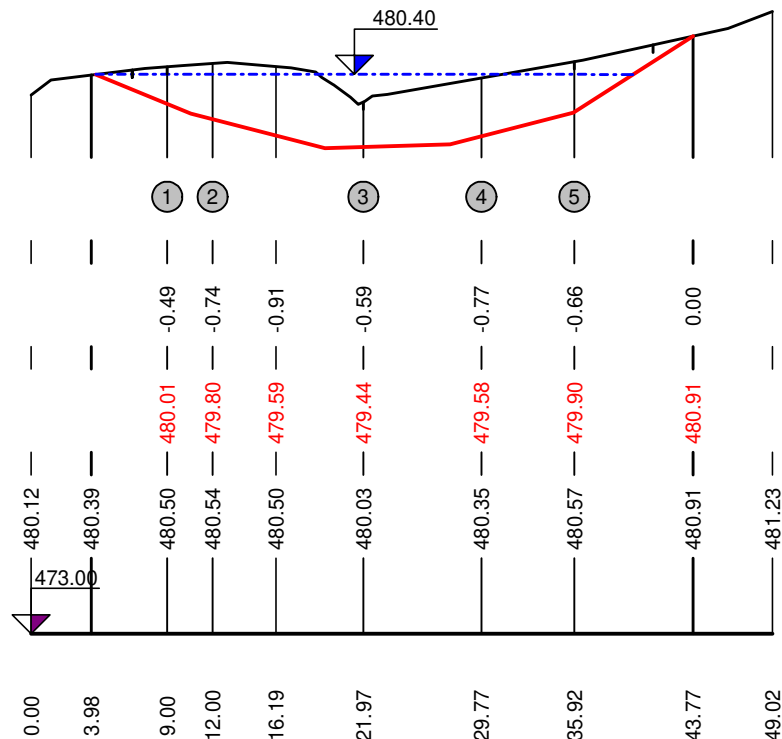

Výškový systém Bpv

-82.53‰	-51.44‰ 8.85m	5.93‰ 8.28m	51.88‰	127.64‰	
39.49m					

ARAKI s.r.o.

Choteč 24, 252 26 Choteč
Telefon: +420 605 289 963
E-mail: arakisro@gmail.com
IČO: 211 66 668



AGROPLAN spol. s r.o.

Jeremenkova 9, 147 00 Praha 4
Telefon: +420 241 431 672
E-mail: info@agroplan.cz
IČO: 481 10 141



Vypracoval:

Ing. Zuzana Skřivanová, Ph.D.

Zodpovědný projektant:

Ing. Jitka Kovaříková

Kraj: Plzeňský

Obec: Chodská Lhota

K.ú.: Chodská Lhota

Investor:

SPÚ, KPÚ pro Plzeňský kraj, Pobočka Domažlice

Ákce:

Soustava tůní v k. ú. Chodská Lhota

Obsah:

Podélný profil zátopou NT8

Formát

1 x A4

Datum

6/2024

Č. objednatele

1/2024-504202

Měřítko

1:500/1:100

Stupeň doku.

ZSPD

Příloha

D.13