


# Informativní zákres sítí **plynu** k žádosti 26146152

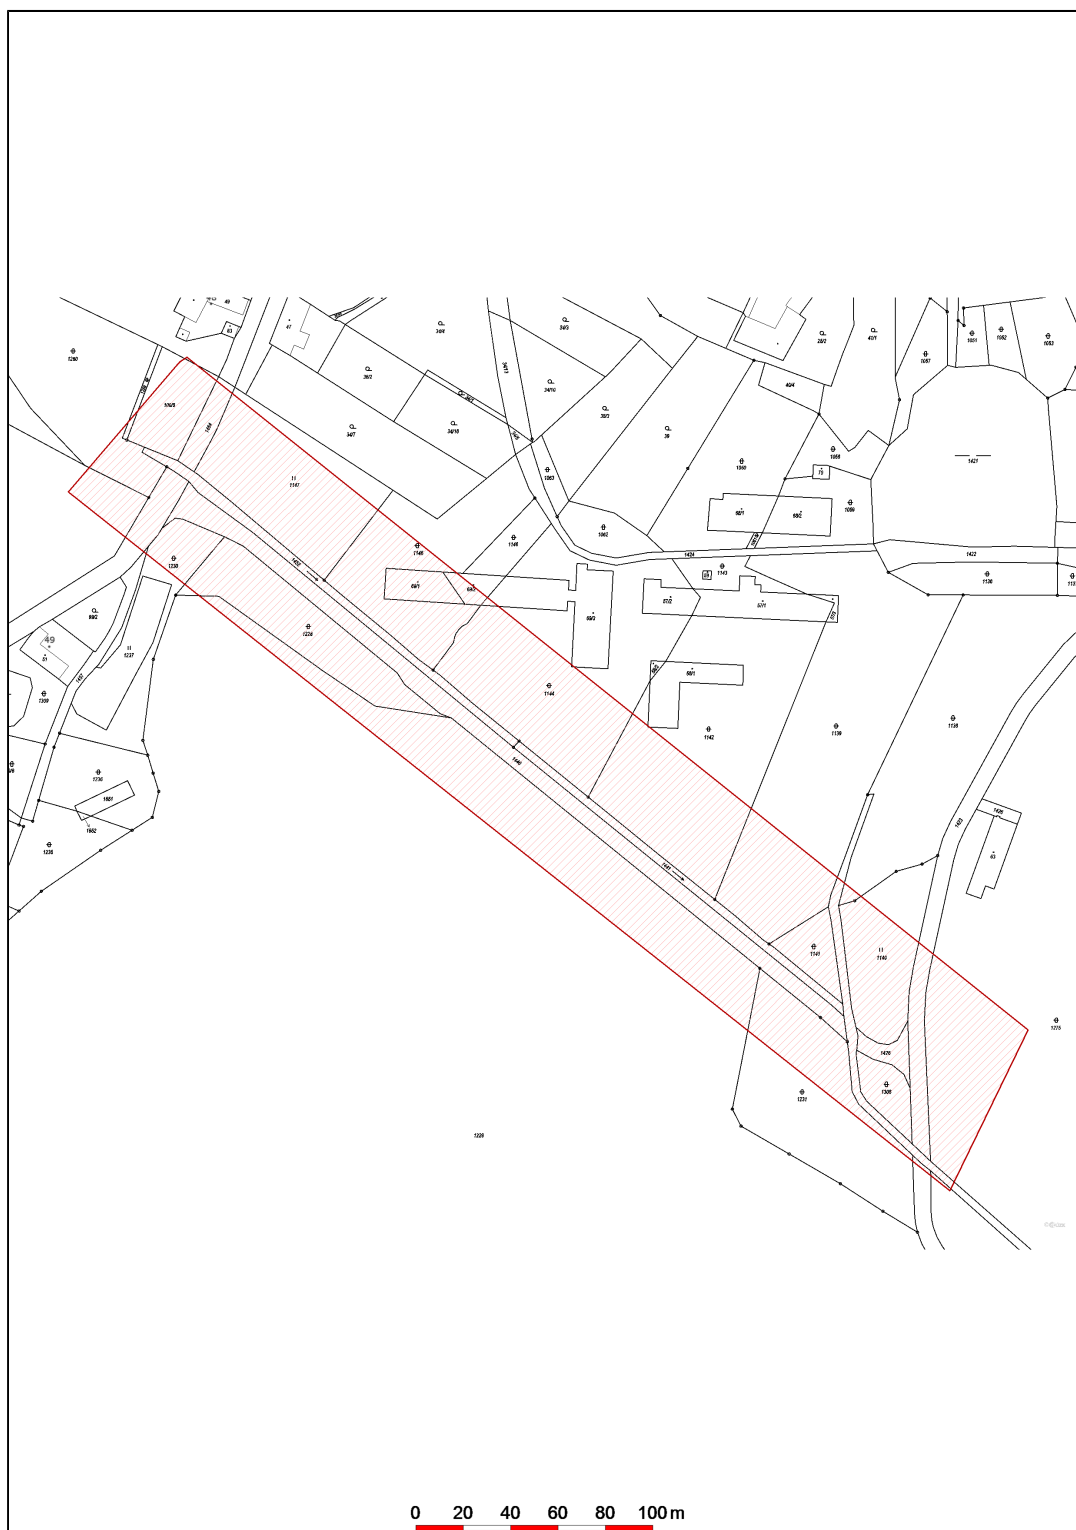

Datum 19.10.2021

**eg.d**

001

**EG.D, a.s.**  
Lidická 1873/36, Černá Pole, 602 00 Brno