




HORSKÁ VPUST - PŮDORYS
M 1:50

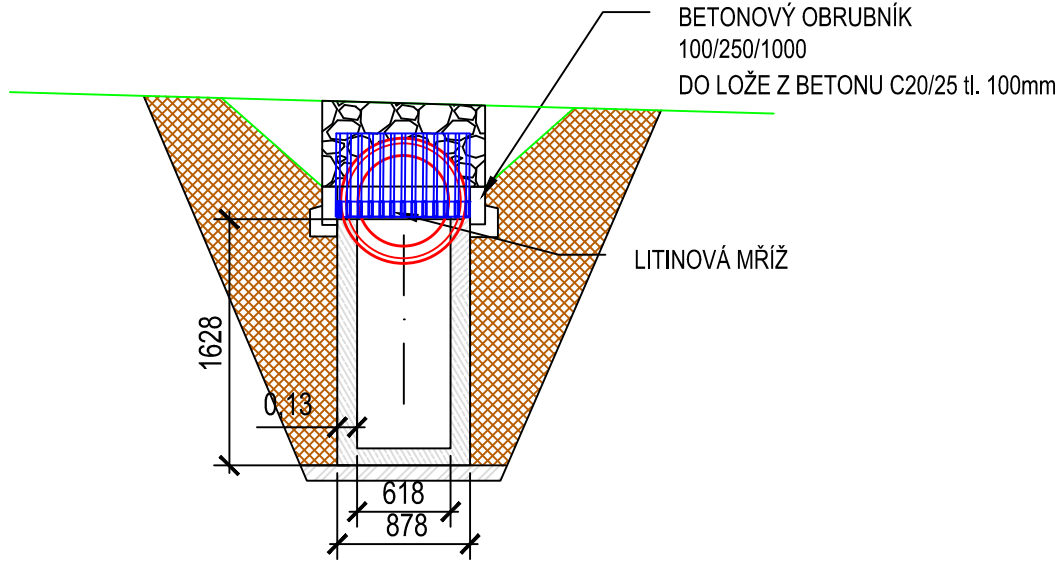


PROPUSTEK - PŘÍČNÝ ŘEZ V OSE KOMUNIKACE
M 1:50

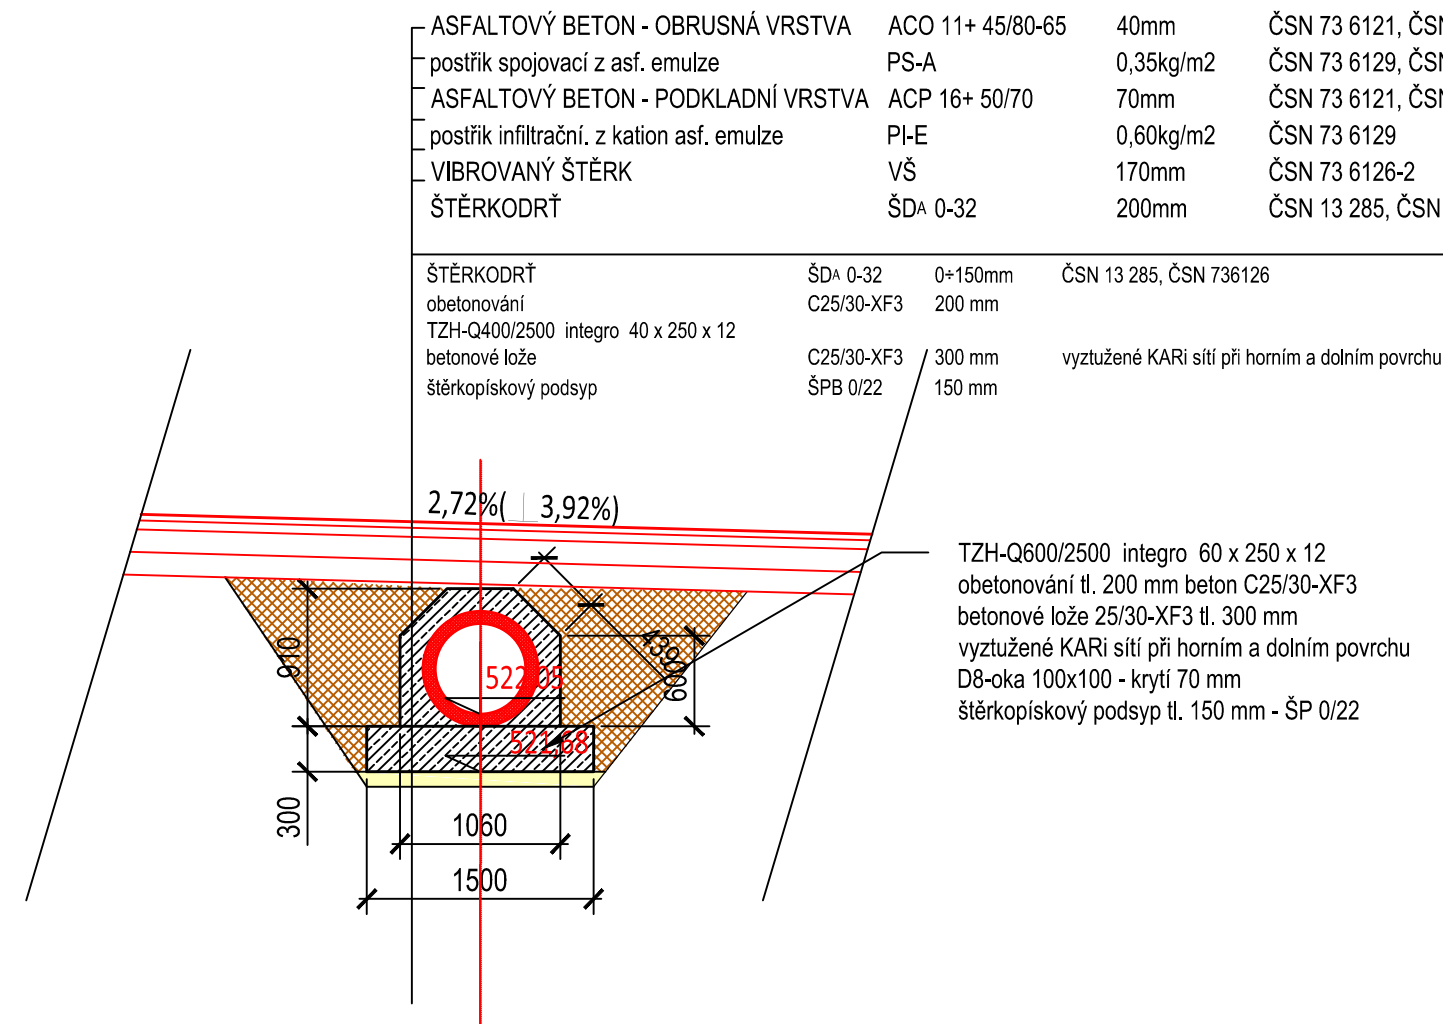

PROPUSTEK - PODÉLNÝ ŘEZ V OSE
PROPUSTKU
M 1:50

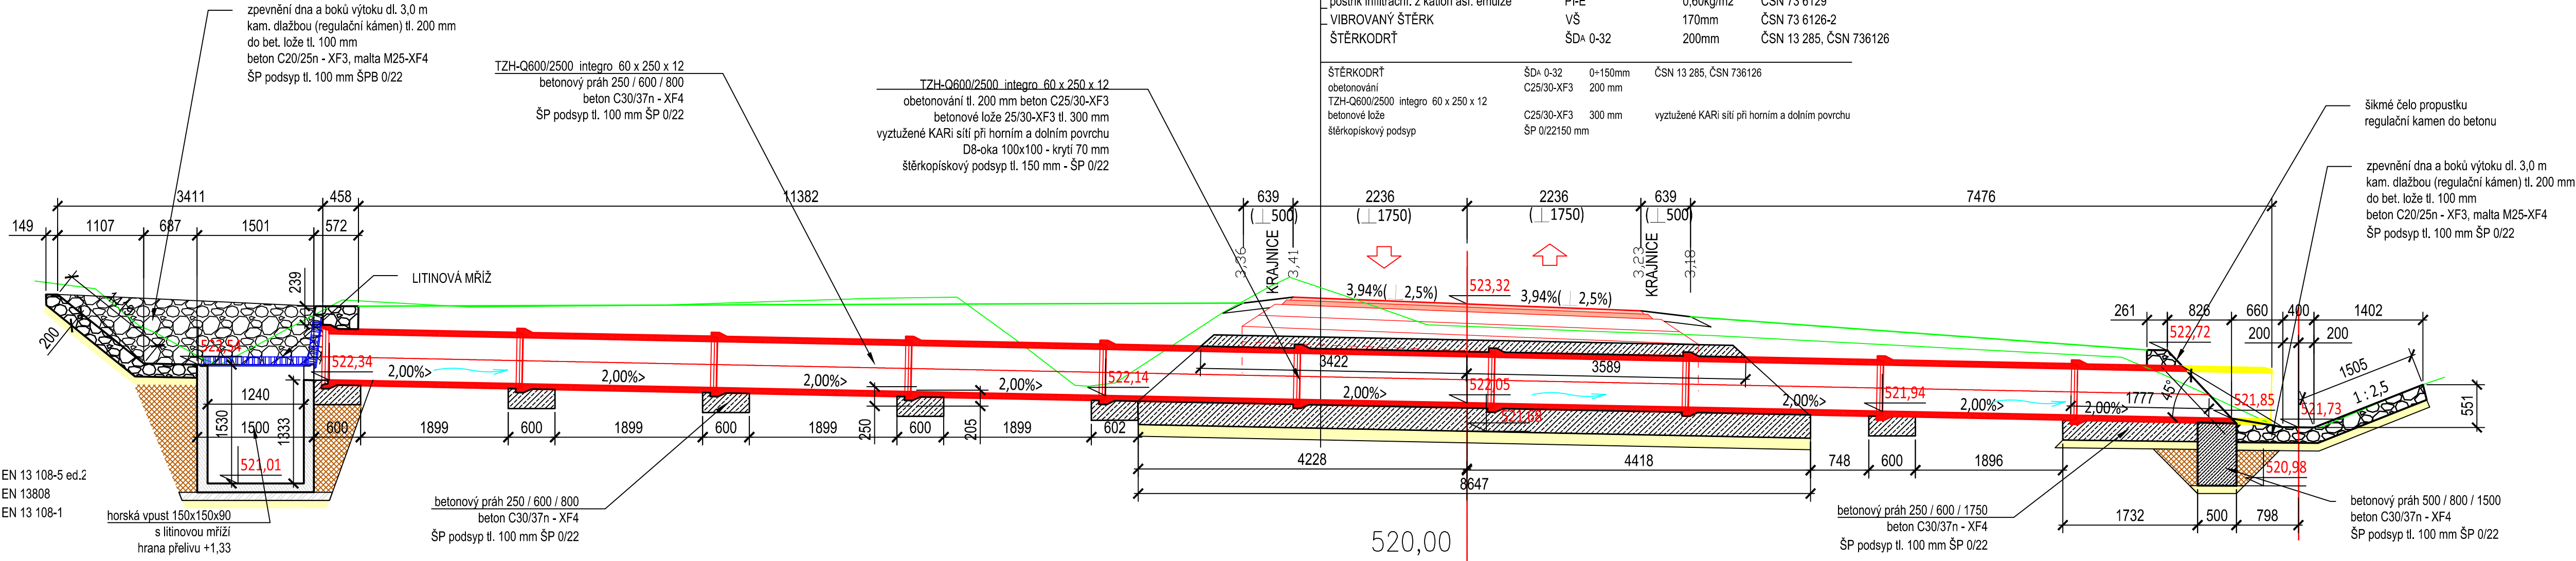

Zodpovědný projektant	Ing. Oldřich Slováček	<div>S-pro servis s.r.o.</div> <div>Přivarská 1272</div> <div>388 01 Blatná</div> <div>tel.: 775 752 294</div> <div>iČO 060 16 910</div> <div></div>	
Vypracovali	Ing. Matěj Slováček MgrA. Eva Yvetta Amatya	Datum	01/2022
		Stupeň PD	DSP
Stavba	POLNÍ CESTA KRAJNÍČKO C9	Formát	900 X 297
		Měřítko	1:50
Název výkresu	PROPUSTEK DN600	Číslo výkresu	Číslo paré
		D.1.1.2.a.1	