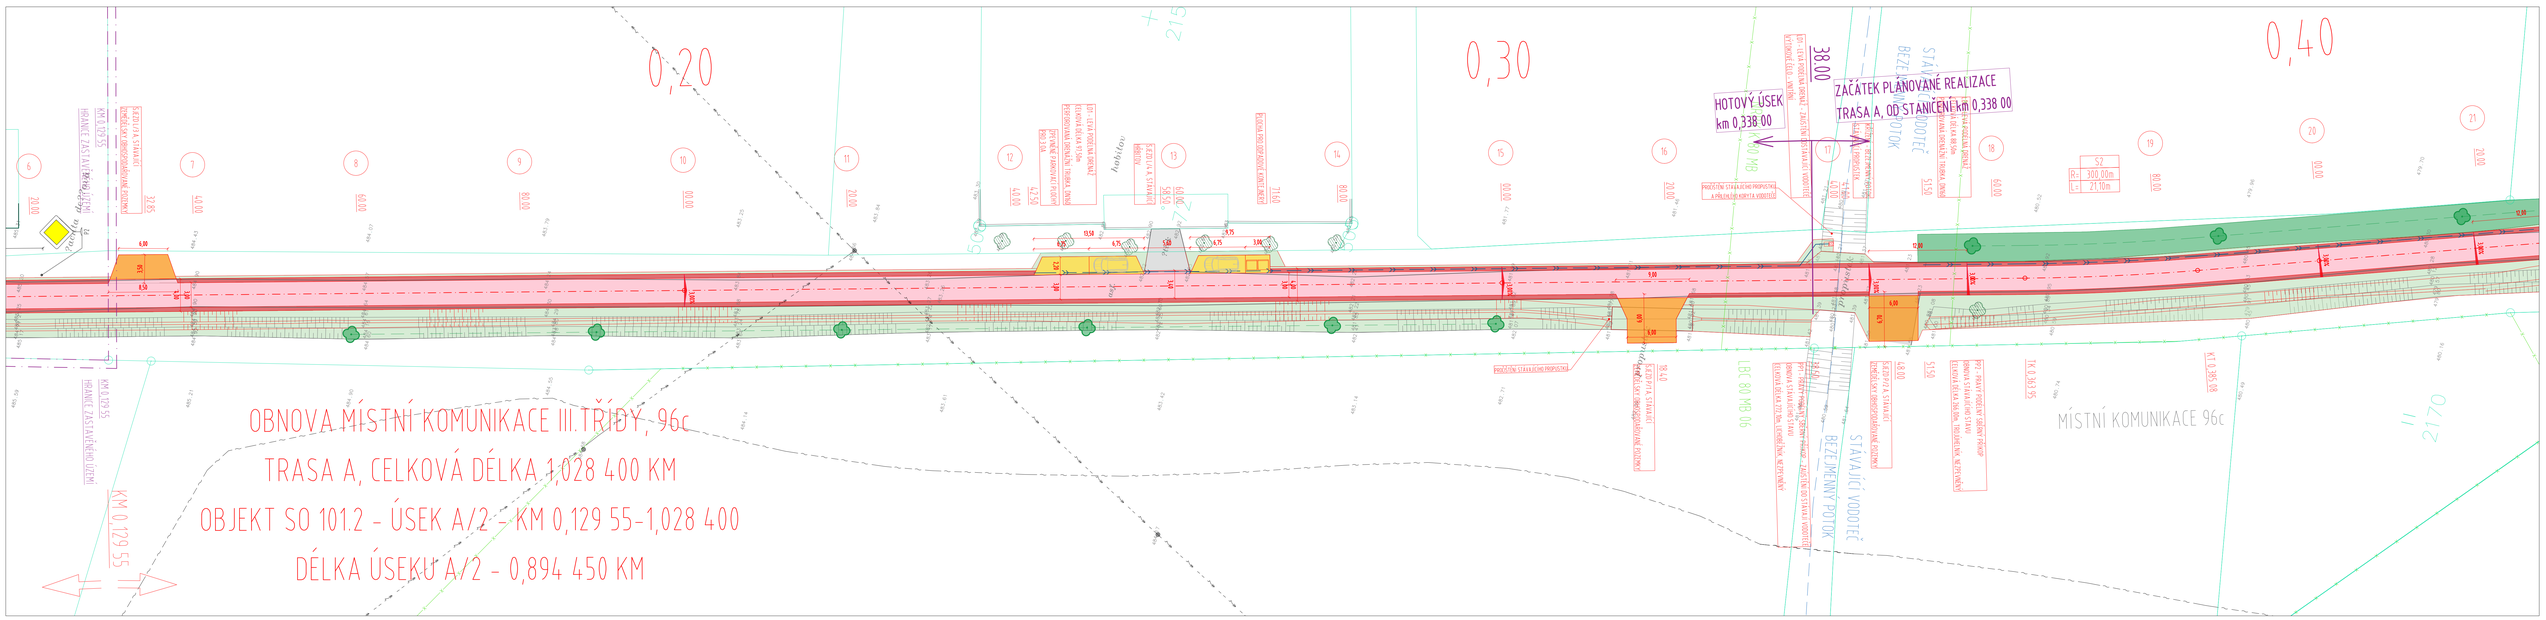

LEGENDA - STÁVAJÍCÍ STAV - MAPOVÝ PODKLAD

Grafa / symbol — funkční plochy / materiál - charakteristika popis

- HRANICE PAREZI, KN, POLOHOPIS KATASTRÁLNÍ MAPY
- STÁVAJÍCÍ ZPEVNĚNÉ PLOCHY - KOMUNIKACE, S.ÚZDY
- STÁVAJÍCÍ ZPEVNĚNÉ PLOCHY - BETONOVÝ CHODNÍK
- ZAMŘENÁ LINIE
- BUDOVA
- VSTUP, VJEZD, VÝKOD
- TERÉNNÍ ZEMNÍ HRANY SVAHŮ
- DŘEVĚNÝ PLOT
- ŽIVÝ PLOT
- ZEĎ
- ZÁBRADLÍ
- SVODIDLO
- LAMPA, SLOUP
- NADZEMNÍ HYDRANT, VPUST
- MEZNÍK, NIVELAČNÍ ZNAČKA
- DOPRAVNÍ ZNAČKA
- STROM, KEŘ

LEGENDA INŽENÝRSKÝCH SÍTÍ - STÁVAJÍCÍ STAV

Typ čáry — charakteristika, popis / vložka / ochranné pásmo

- ČETIN, a.s. – OPTICKÝ KABEL, ochr. pásmo 1,0m po stranách krajního vedení
- ČETIN, a.s. – NEPROVOZOVANÉ SÍTĚ, ochr. pásmo 1,0m po stranách krajního vedení
- ČEZ Distribuce, a.s. – NADZEMNÍ NN 1kV, nadzemní vedení do 1kV není chráněno ochr. pásmem
- ČEZ Distribuce, a.s. – PODZEMNÍ NN 1kV, ochr. pásmo 1,0m po obou stranách krajního vedení
- ČEZ Distribuce, a.s. – NADZEMNÍ VN do 35kV, ochr. pásmo bouvislý prostor vymezený svislými rovinami od krajního vodiče na obě strany/ pro závěsná kabelová vedení 1 metr
- GasNet,s.r.o – PLYN – STL, ochr. pásmo 1,0m po stranách krajního vedení
- VODOVODNÍ ŘAD – VAK Jablonné nad Orlicí, a.s. – správce obec Červená Voda, ochr. pásmo 1,5m od vnějšího líce stěny potrubí
- KANALIZACE SPLAŠKOVÁ – VAK Jablonné nad Orlicí, a.s. – správce obec Červená Voda, ochr. pásmo 1,5m od vnějšího líce stěny potrubí
- KANALIZACE - MELIORACE

POZNÁMKY STÁVAJÍCÍ VEDENÍ SÍTÍ:

ZÁKRES STÁVAJÍCÍCH PODZEMNÍCH SÍTÍ JE PRO/IZ ORIENTAČNÍ A NESLOUŽÍ JAKO VYTÝČOVACÍ VÝKRES. PŘED ZAHÁJENÍM STAVEBNÍCH PRACÍ JE NUTNO STÁVAJÍCÍ DOTČENÉ PODZEMNÍ SÍTĚ VYTÝČIT A POSTUPOVAT DLE POKYNŮ JEJICH SPRÁVCŮ. PŘEDPOKLÁDÁ SE, ŽE VEŠKERÉ STÁVAJÍCÍ INŽENÝRSKÉ SÍTĚ JSOU, POD VOZOVKOU A OKOLNÍM ZPEVNĚNÝM PLOCHAMI, ULOŽENY S VYSKOVÝM KRYTÍM ODPOVÍDAJÍCÍM ČSN 73 6005 (PROSTOROVÁ ÚPRAVA VEDENÍ TECHNICKÉHO VYBAVENÍ) A DLE ENERGETICKÉHO ZÁKONA Č. 458/2000 SB. A NAŘ., PŘÍPADNÉ OCHRANNÉ PŘÍ ZŘÍZENÍ JINÉ SKUTEČNOSTI JE NUTNO POSTUPOVAT DLE PLATNÝCH NOREM.

ÚZEMÍ PLÁN ČERVENÁ VODA
HRANICE ZASTAVĚNÉHO ÚZEMÍ K DATU 23.5.2018

PODPORA MMR
PLOCHA, KTERÁ JE VY.MUTA Z ÚSEKŮ A1 A B1, NA KTERÉ BUDE PODÁNA ŽÁDOST O PODPORU MMR

LEGENDA - STAVĚNÍ OBJEKT

NÁVRHOVÉ:

SO 101 - OBNOVA MÍSTNÍ KOMUNIKACE 96c, TRASA A
- SO 101.1 - OBNOVA KOMUNIKACE 96c - TRASA A, A/1
- SO 101.2 - OBNOVA KOMUNIKACE 96c - TRASA A, A/2

SO 102- OBNOVA MÍSTNÍ KOMUNIKACE 83c, TRASA B
- SO 102.1 – OBNOVA KOMUNIKACE 83c - TRASA B, A/1
- SO 102.2 - OBNOVA KOMUNIKACE 83c - TRASA B, A/2

TRASA A ITSO 101 JE ROZDĚLENA NA 2 STAVEBNÍ OBJEKTY – NUTNÁ KOORDINACE
1011 - ÚSEK A/1, KM 0.000 000 – 0,129 550
1012 - ÚSEK A/2, KM 0,129 550 – 0,028 400

TRASA B ITSO 102 JE ROZDĚLENA NA 2 STAVEBNÍ OBJEKTY – NUTNÁ KOORDINACE
1021 - ÚSEK B/1, KM 0.000 000 – 0.122 100
1022 - ÚSEK B/2, KM 0,121 100 – 0,293 400

SO 801 - VÝSADBA DOPROVODNÉ ZELENĚ, MÍSTNÍ KOMUNIKACE 96c, TRASA A
- SO 801.1 - OBNOVA STROMOŘADÍ – TRASA A, A/1

LEGENDA - NOVÝ STAV - SO 101 A SO 102

Grafa / symbol — funkční plochy / materiál - charakteristika popis

- KOMUNIKACE - ASFALTOVÝ BETON, ACO 11, tl. 0,04m + ACP 16+, tl. 0,09m
- KOMUNIKACE - KRAJNICE, nezpevněná - asfaltový recyklát/kamenivo, tl. min. 0,09m
- PARKOVACÍ STÁNÍ - NESTMELENÝ KRYT, mechanicky zpevněné kamenivo + lomová výsypka
- S.IZD - NESTMELENÝ KRYT, mechanicky zpevněné kamenivo + lomová výsypka
- S.IZD ZNÁ ZASTAVENÍ PODÉLNÉ - NESTMELENÝ KRYT, obnova v dělce nápojení – Rnut. tl. dle stávajícího stavu – min. 0,10 m
- SVAHOVÁNÍ, ZATRAVNĚNÍ - NÁSYP, svah – násyp, sklon svahu dle příčných řezů, tl. ohumusování a zatravnění min. 0,10 m
- SVAHOVÁNÍ, ZATRAVNĚNÍ - ZÁŘEZ, svah – zářez, sklon svahu dle příčných řezů, tl. ohumusování a zatravnění min. 0,10 m
- SBĚRNÝ PŘÍKOP - ZPEVNĚNÝ, betonová příkopová tvárnice, š. 600mm
- VSAKOVACÍ PŘÍKOP, čtečeně perforovaná drenážní trubka, DN 160
- SILNIČNÍ DRENÁŽ, perforovaná drenážní trubka, DN 160
- STÁVAJÍCÍ ZATRAVNĚNÝ SVAH / NÁSYP, součást tělesa místní komunikace

LEGENDA - NOVÝ STAV - SO 801 A SO 802

Grafa / symbol — funkční plochy / materiál - charakteristika popis

- ZATRAVNĚNÍ - STROMOŘADÍ, zatravnění ploch v rámci výsadby nového stromořadí
- STÁVAJÍCÍ STROM / NOVĚ OSAZENÝ STROM
- STÁVAJÍCÍ STROM - KÁCENÍ

POZNÁMKY:

JEDNA SE O ZMĚNU DOKONČENÉ STAVBY - OBNOVA KOMUNIKACE. PRO ÚČELY STAVBY BYL PROVEDEN DIAGNOSTICKÝ PRŮZKUM (ING. JAN ZAJÍČEK, NAVRHOVÁNÍ VOZOVEK, JAROMÍROVA 79, 779 00 OLOMOUC, K DATU 09/2020, KTERÝ POSOUZUJE STAV STÁVAJÍCÍ VOZOVKY A JEJÍHO PODLOŽÍ A NAVRHUJE MOŽNOSTI JEJÍ OPRAVY.

ŘEŠENÉ TRASY (TRASA A, TRASA B) JSOU SOUČÁSTÍ KOMPLEXNÍ POZEMKOVÉ ÚPRAVY V KATASTRÁLNÍM ÚZEMÍ MLÝNICKÝ DVŮR. OBNOVOU ÚSEKŮ KOMUNIKACÍ BUDE ZVÝŠENA BEZPEČNOST, KAPACITA A STAVEBNÍ TECHNICKÝ STAV STÁVAJÍCÍHO ÚSEKU KOMUNIKACE. SOUČÁSTÍ MODERNIZACE JE OBNOVA VRSTEV VOZOVKY, VČETNĚ PŘÍPADNÉ SANACE STÁVAJÍCÍCH ZEMIN. NÁSLEDNÁ ÚPRAVA PŘÍČNÝCH A PODÉLNÝCH SKLONŮ VOZOVKY, POTŘEBNÉ ROZŠÍŘENÍ VOZOVKY, ŘEŠENÍ ODVODNĚNÍ A S TÍM SPOJENÁ ÚPRAVA A OBNOVA STÁVAJÍCÍCH PŘÍKOPŮ.

TRASA A I TRASA B JE DÉLKOVÁ NA 2 NA SEBE NAVAZUJÍCÍ ÚSEKY, DLE ROZDĚLENÍ ZA.IMOVÉHO ÚZEMÍ NA ZASTAVĚNÉ A NEZASTAVĚNÉ ÚZEMÍ OBCE MLÝNICKÝ DVŮR:

TRASA A DLE PASPORTU MÍSTNÍ KOMUNIKACÍ – 96C

TRASA A:	KM 0.000 000 – KM 1.028 400	CELKOVÁ DÉLKA 1.028 400 KM
ÚSEK A/1	KM 0.000 000 – KM 0.129 550	CELKOVÁ DÉLKA 0.129 550 KM ZASTAVĚNÉ ÚZEMÍ OBCE
ÚSEK A/2	KM 0.129 550 – KM 1.028 400	CELKOVÁ DÉLKA 0.898 850 KM MIMO ZASTAVĚNÉ ÚZEMÍ OBCE

TRASA B DLE PASPORTU MÍSTNÍ KOMUNIKACÍ – 83C

TRASA B	KM 0.000 000 – KM 0.293 400	CELKOVÁ DÉLKA 0.293 400 KM
ÚSEK B/1	KM 0.000 000 – KM 0.122 100	CELKOVÁ DÉLKA 0.122 100 KM ZASTAVĚNÉ ÚZEMÍ OBCE
ÚSEK B/2	KM 0.122 100 – KM 0.293 400	CELKOVÁ DÉLKA 0.171 300 KM MIMO ZASTAVĚNÉ ÚZEMÍ OBCE

HLAVNÍ MYŠLENKA STAVBY VŠAK SPOČÍVÁ VE ZKVALITNĚNÍ DOPRAVNÍ PŘÍSTUPNOSTI STÁVAJÍCÍ A NOVÉ VÝMRAJÍCÍ ZASTAVBY V JÍŽNÍ ČÁSTI OBCE MLÝNICKÝ DVŮR A OBNOVENÍ PROPOJENÍ OBCÍ MLÝNICKÝ DVŮR A HEROLTICE V TOMTO POLOŽCE. JE NAVRŽENA OBNOVA CELKEM 3 STÁVAJÍCÍCH KOMUNIKACÍ, VČETNĚ JEJICH ODVODNĚNÍ - TRASY A, MÍSTNÍ KOMUNIKACE OBSLUŽNÉ (DLE PASPORTU MK - 96C) V CELKOVÉ DÉLCE KM 1.028 400, KTERÁ PROPOJUJE OBCE MLÝNICKÝ DVŮR A HEROLTICE A TRASY B, MÍSTNÍ KOMUNIKACE OBSLUŽNÉ (DLE PASPORTU MK - 83C) V CELKOVÉ DÉLCE KM 0.293 400.

TRASA A	TRASA B
ÚSEK A/1	ÚSEK B/1
KATASTRÁLNÍ ÚZEMÍ: MLÝNICKÝ DVŮR (620 815)	KATASTRÁLNÍ ÚZEMÍ: MLÝNICKÝ DVŮR (620 815)
ČÍSLA PARCEL: 13, 54/1, 2107	ČÍSLA PARCEL: st. 27, 34/1, 3112, 54/1, 54/3, 2140
ÚSEK A/2	ÚSEK B/2
KATASTRÁLNÍ ÚZEMÍ: MLÝNICKÝ DVŮR (620 815)	KATASTRÁLNÍ ÚZEMÍ: MLÝNICKÝ DVŮR (620 815)
ČÍSLA PARCEL: 2107	ČÍSLA PARCEL: 2140
KATASTRÁLNÍ ÚZEMÍ: HEROLTICE U ŠITÍŘ (638 439)	
ČÍSLA PARCEL: 1568, 1778	

SOUŘADNICOVÝ SYSTÉM: S-JTSK
VÝŠKOVÝ SYSTÉM: Bpv

Vypracoval : BC.HEROLD	Zodp.projektant :	Hlavní projektant : ING. FIŠER	
Země: ČR	Obec : MLÝNICKÝ DVŮR		
Investor: OBEC ČERVENÁ VODA, ČERVENÁ VODA 268, 56161			

Akce : **ČERVENÁ VODA-MLÝNICKÝ DVŮR**
OBNOVA MÍSTNÍ KOMUNIKACE 96c A 83c

Objekt : SO 101.2 OBNOVA MK 96c, TRASA A, ÚSEK A/2

Obsah : **SITUAČNÍ VÝKRES**
ÚSEK A/2 - ČÁST 1

Stupeň	: DSP+DSP
Datum	: 1/2021
Zak.číslo	: 5725/19
Měřítko	: Přehled
1:250	D.1.1.2.2

BKN, spol. s r.o.
Vodičkovova 29/1
566 01 Vysoké Mýto
Tel: 465424472, 465424170
Fax: 465424171
bkn@bkn.cz
www.bkn.cz