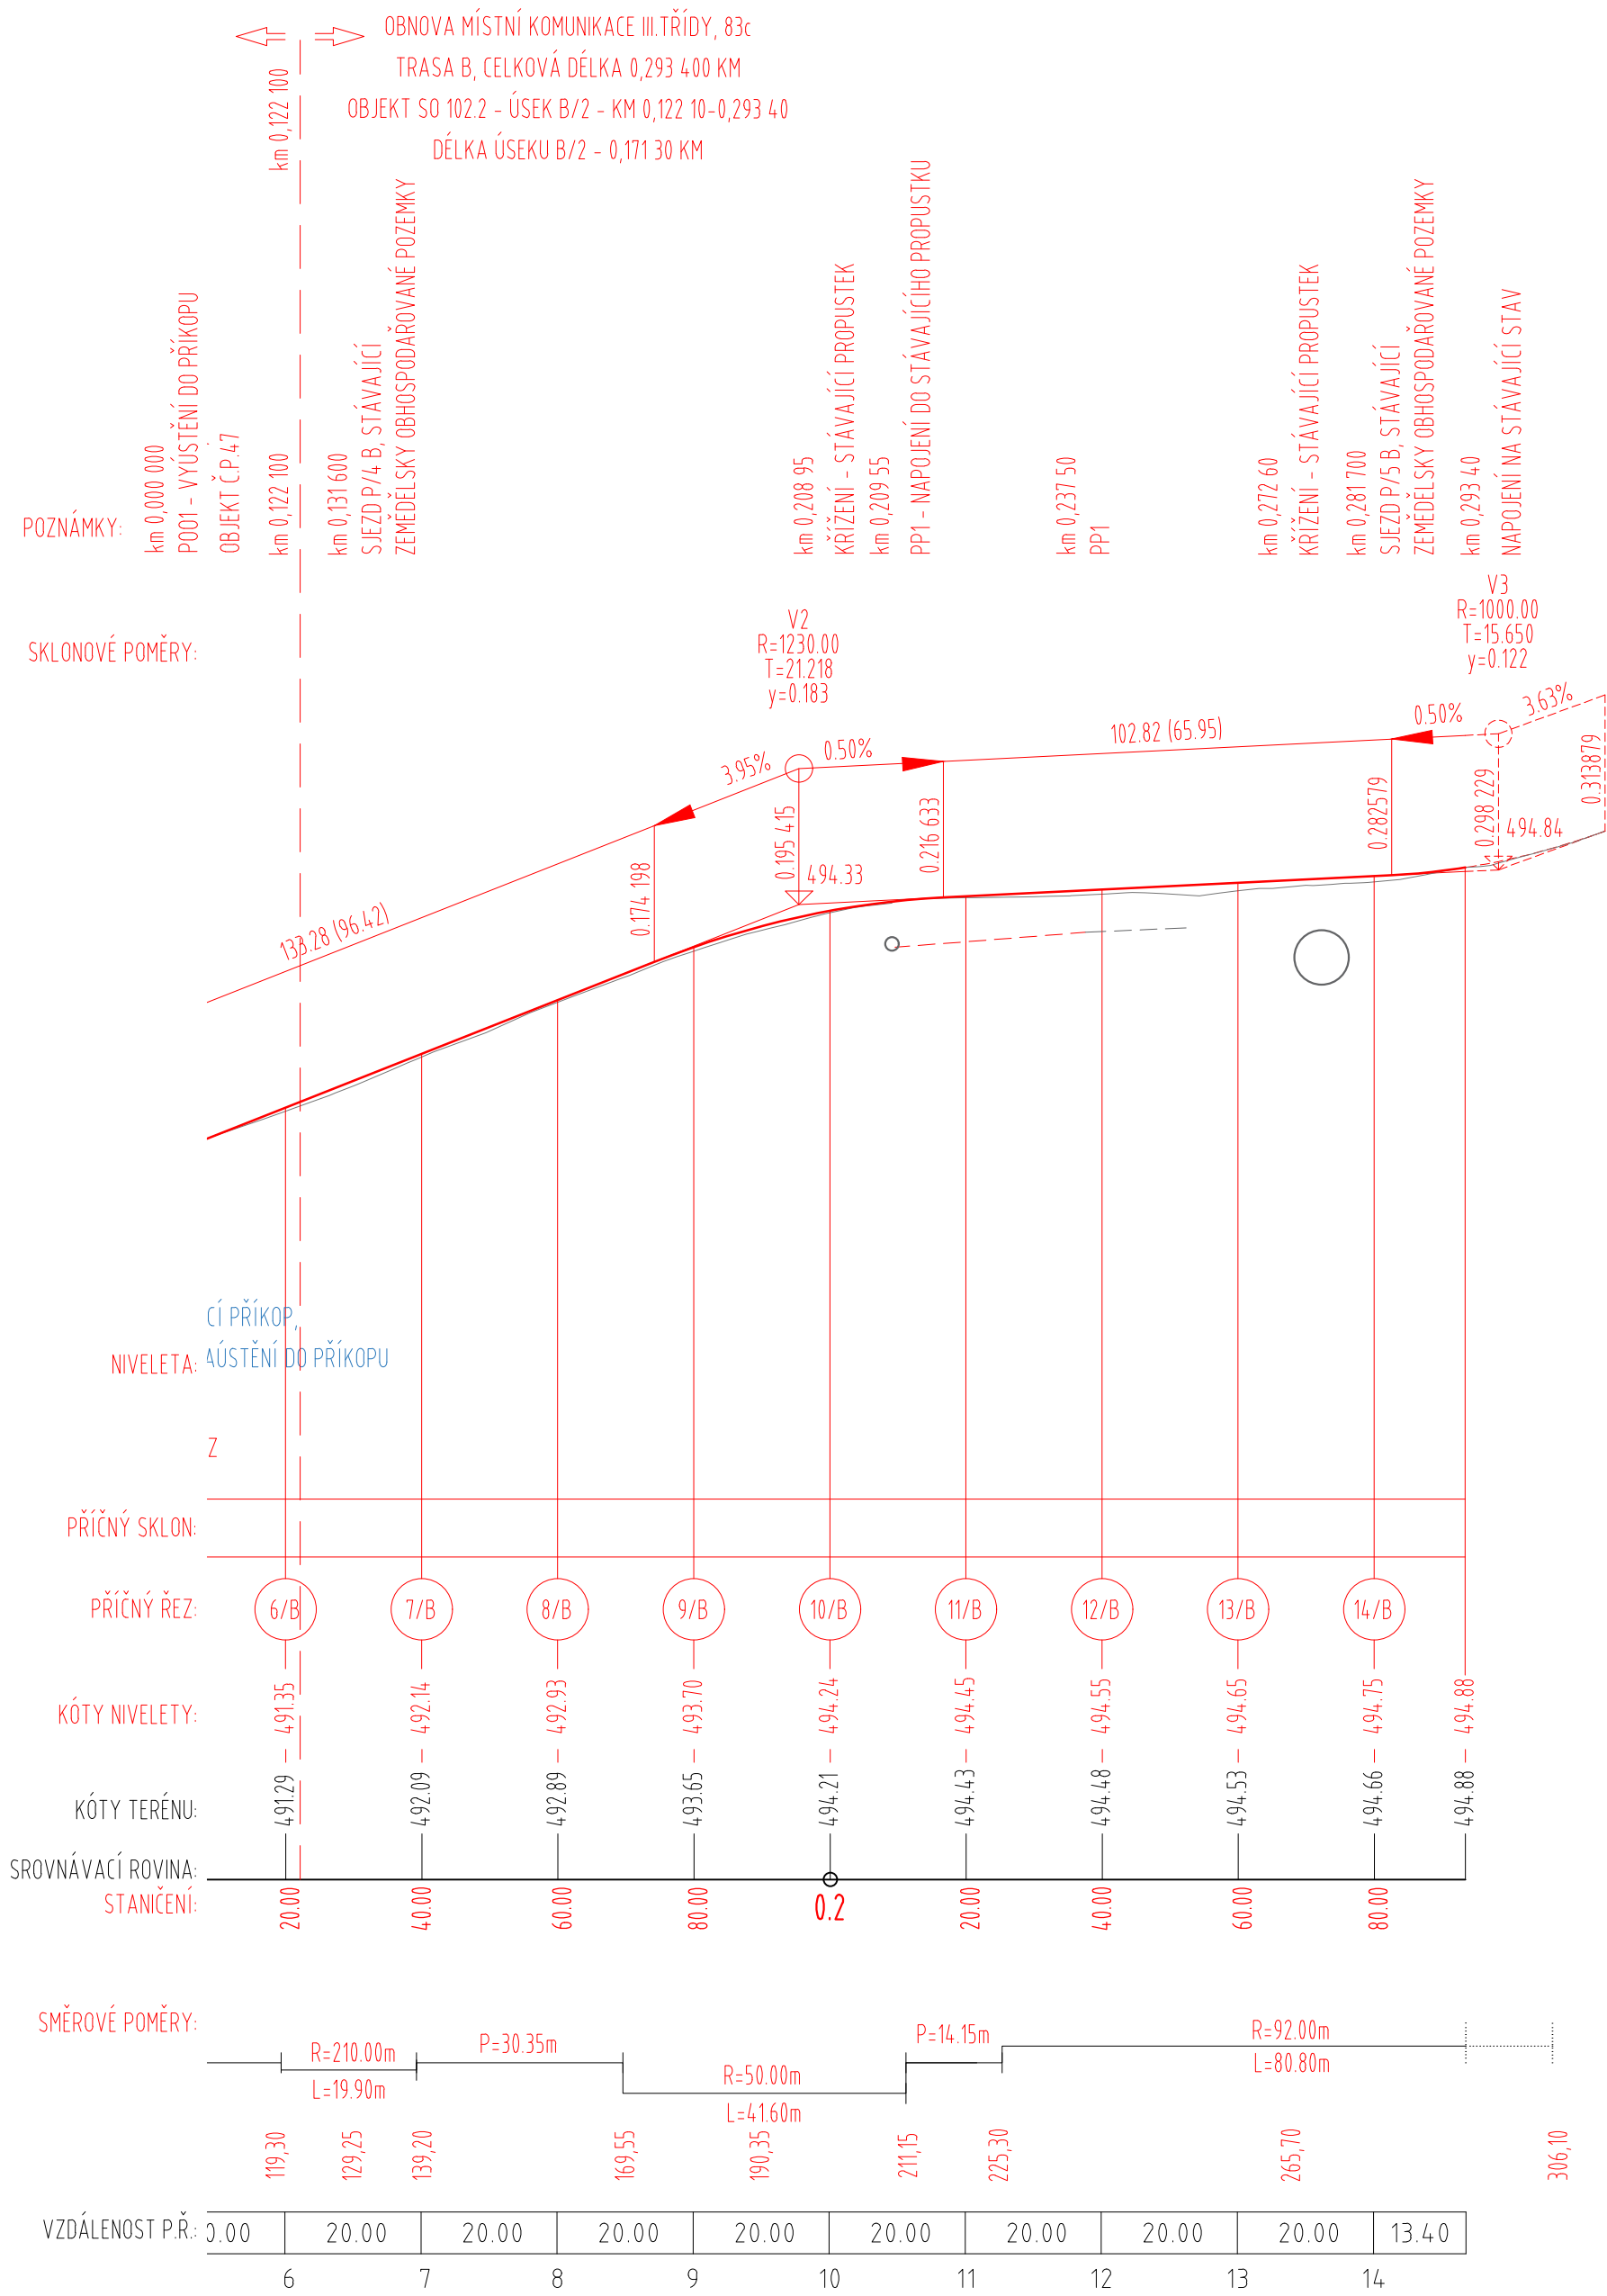


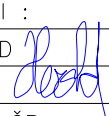
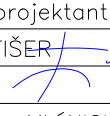
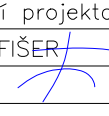

PODÉLNÝ PROFIL - TRASA B - ROZSAH: KM 0,000 000 - KM 0,293 400

ÚSEK B/1 - ROZSAH: KM 0,000 000 - 0,122 100

ÚSEK B/2 - ROZSAH: KM 0,122 100 - 0,293 400



SOUŘADNICOVÝ SYSTÉM: S-JTSK
VÝŠKOVÝ SYSTÉM: Bpv

Vypracoval : BC.HEROLD 	Zodp.projektant : ING. FIŠER 	Hlavní projektant : ING. FIŠER 	 spol. s r.o. Vladislavova 29/I 566 01 Vysoké Mýto Tel: 465424472, 465424170 Fax: 465424171 bkn@bkn.cz www.bkn.cz
Země: ČR	Obec : MLÝNICKÝ DVŮR		
Investor: OBEC ČERVENÁ VODA, ČERVENÁ VODA 268, 56161			
Akce : ČERVENÁ VODA-MLÝNICKÝ DVŮR OBNOVA MÍSTNÍ KOMUNIKACE 96c A 83c			
Objekt : SO 102.2 OBNOVA MK 83c, TRASA B, ÚSEK B/2			
Obsah : PODÉLNÝ PROFIL ÚSEK B/2			Stupeň : DÚR+DSP
			Datum : 1/2021
			Zak.číslo : 5725/19
			Měřítko : 1:1000
			Příloha : D.1.2.2.3