


PODÉLNÝ PROFIL - TRASA B - ROZSAH: KM 0,000 000 - KM 0,293 400  
ÚSEK B/1 - ROZSAH: KM 0,000 000 - 0,122 100  
ÚSEK B/2 - ROZSAH: KM 0,122 100 - 0,293 400

PODÉLNÝ PROFIL -

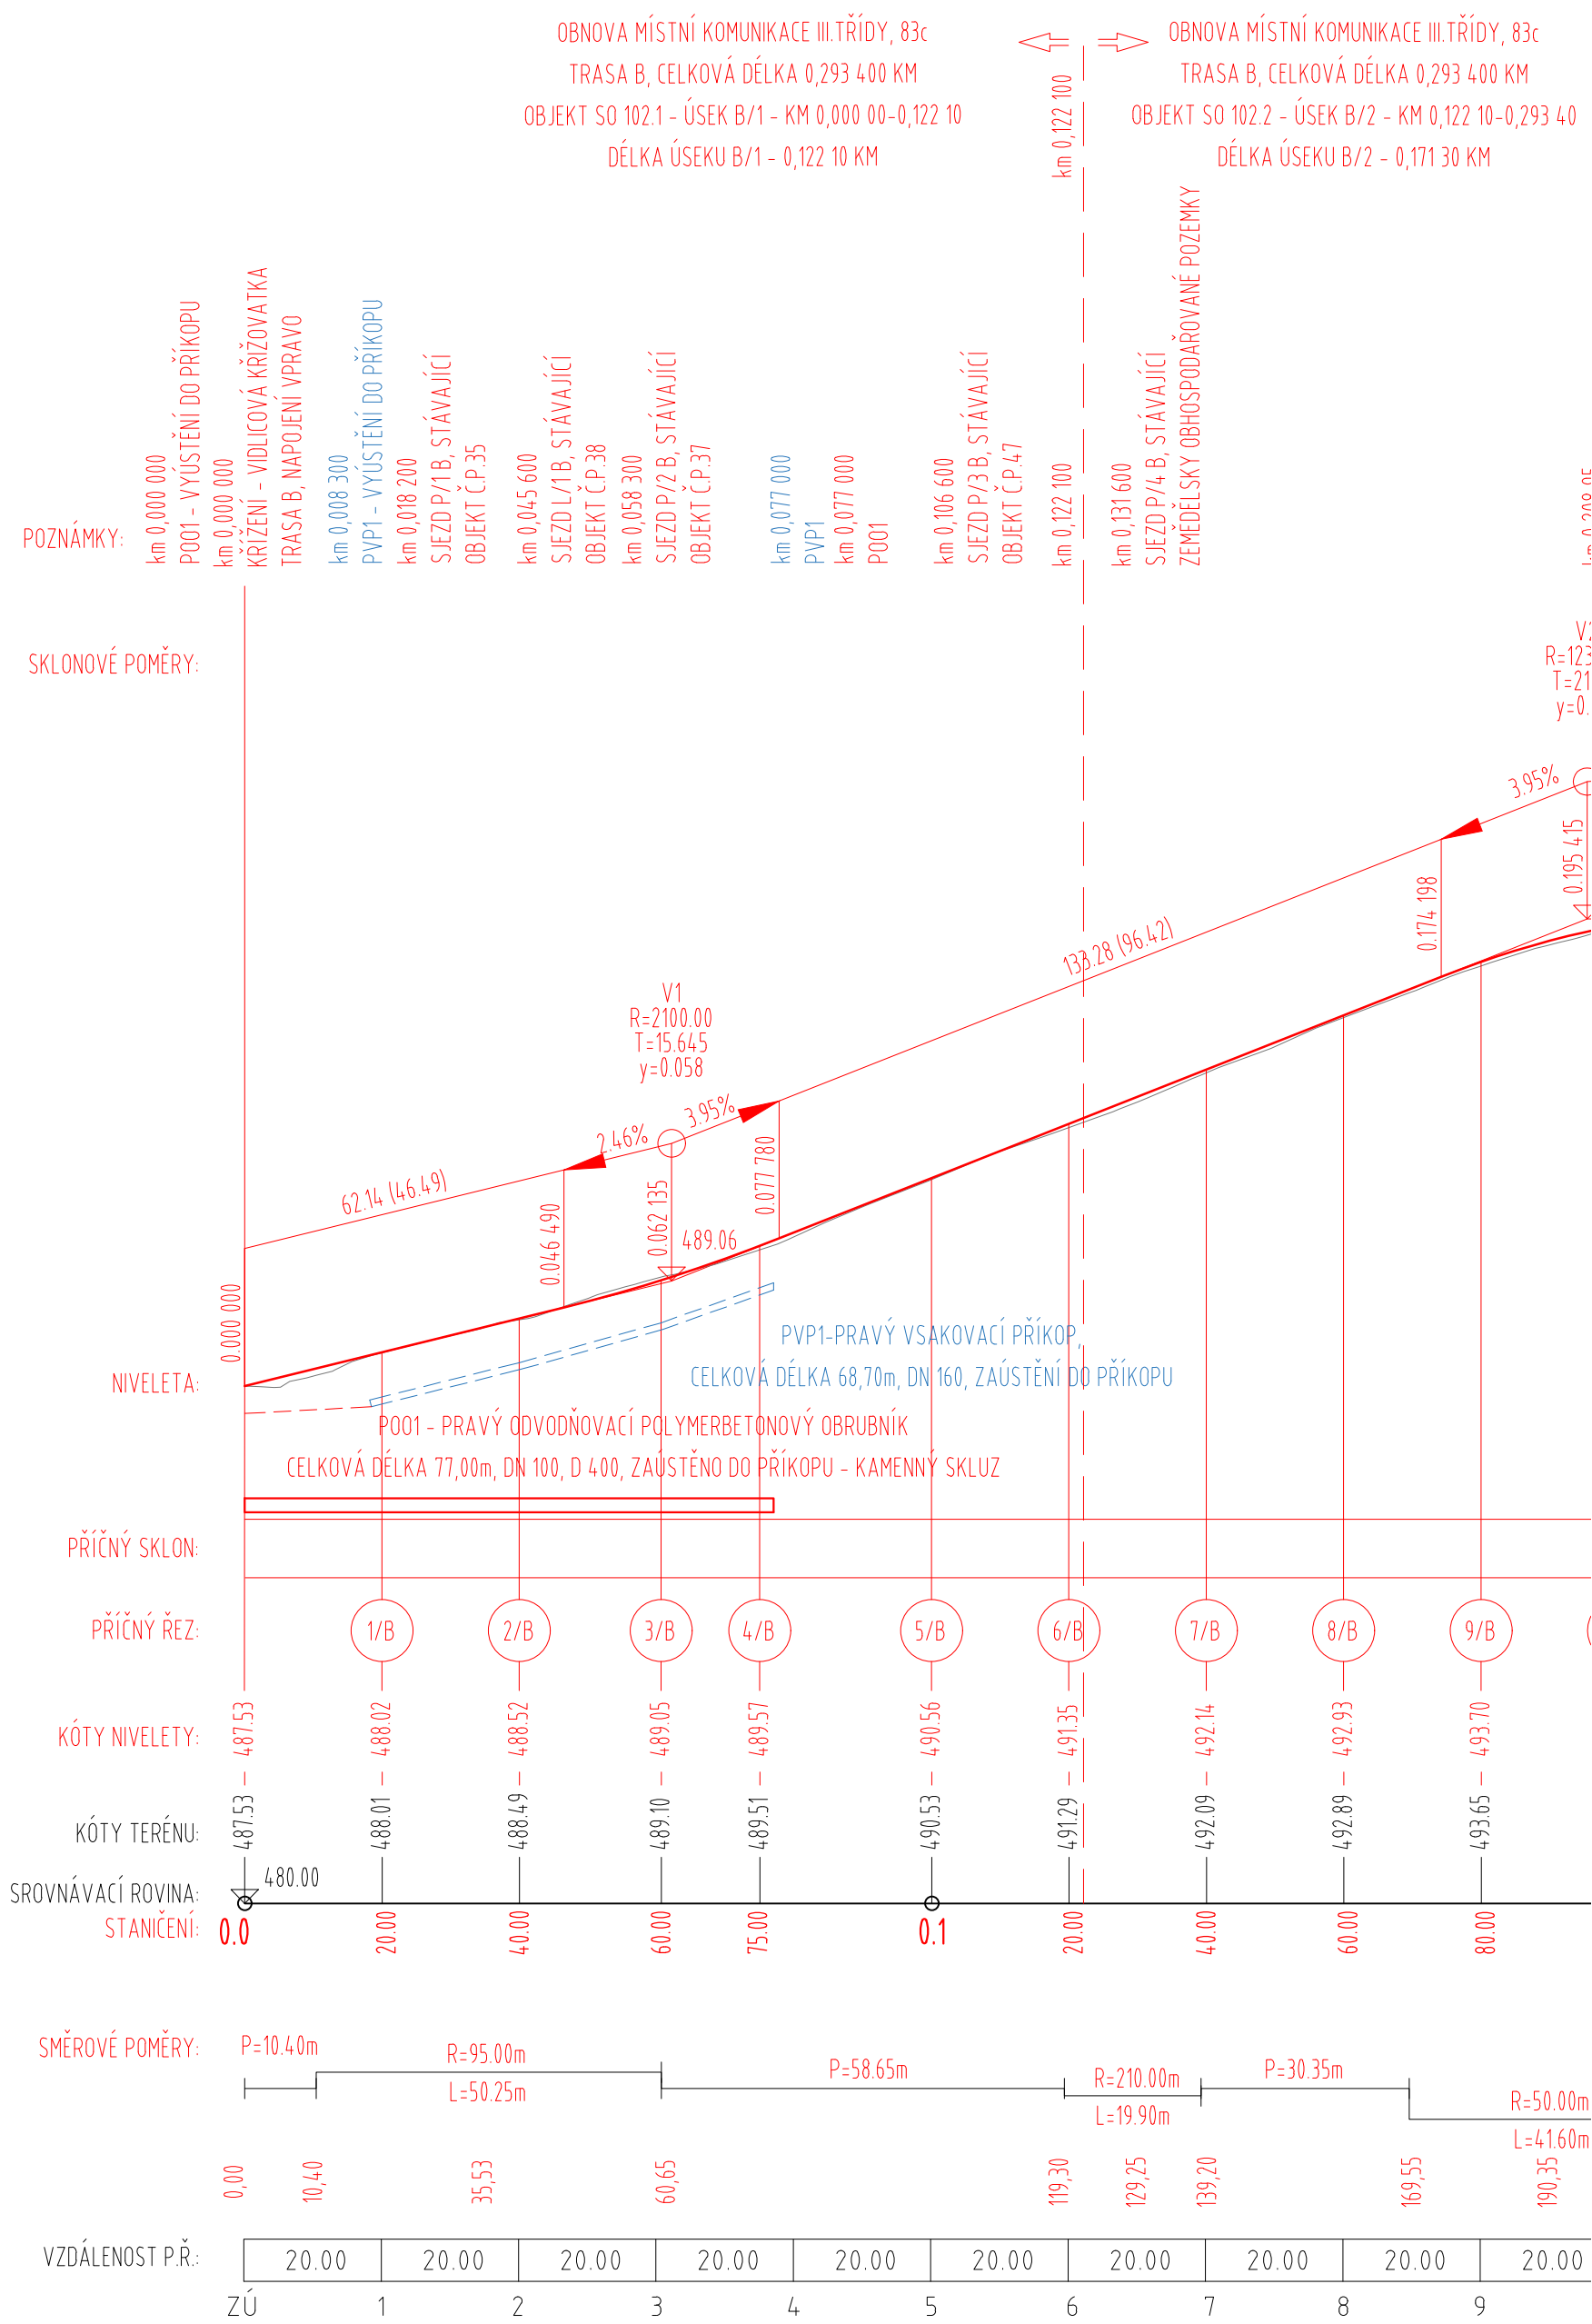

SOUŘADNICOVÝ SYSTÉM: S-JTSK  
VÝŠKOVÝ SYSTÉM: Bpv

Vypracoval :	Zodp.projektant :	Hlavní projektant :
BC.HEROLD	ING. FIŠER	ING. FIŠER
Země: ČR	Obec : MLÝNICKÝ DVŮR	
Investor: OBEC ČERVENÁ VODA, ČERVENÁ VODA 268, 56161		
Akce : ČERVENÁ VODA - MLÝNICKÝ DVŮR OBNOVA MÍSTNÍ KOMUNIKACE 96c A 83c		
Objekt : SO 102.1 OBNOVA MK 83c, TRASA B, ÚSEK B/1		
Obsah : <b>PODÉLNÝ PROFIL</b> <b>ÚSEK B/1</b>		



spol. s r.o.  
Vladislavova 29/I  
566 01 Vysoké Mýto  
Tel: 465424472, 465424170  
Fax: 465424171  
bkn@bkn.cz www.bkn.cz

Stupeň :	DŮR+DSP
Datum :	1/2021
Zak.číslo :	5725/19
Měřítko :	Příloha :
1:1000	<b>D.1.2.1.3</b>