

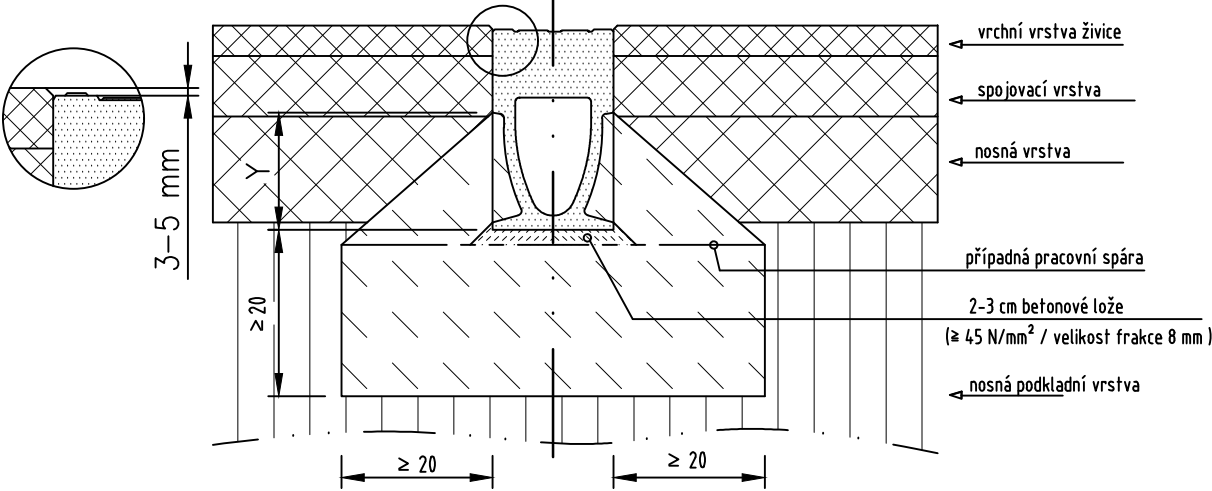


Detail uložení žlabu:

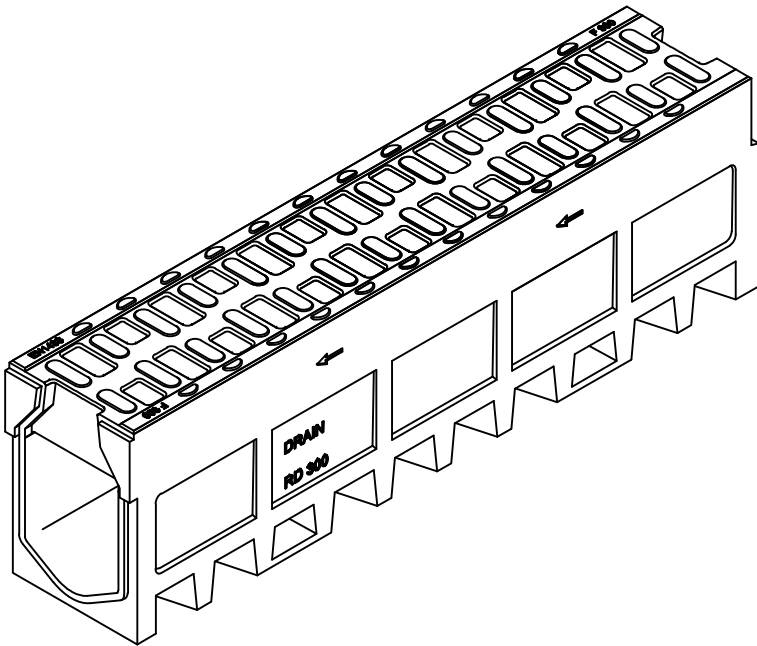


RD300V: Standardní 2m díl:

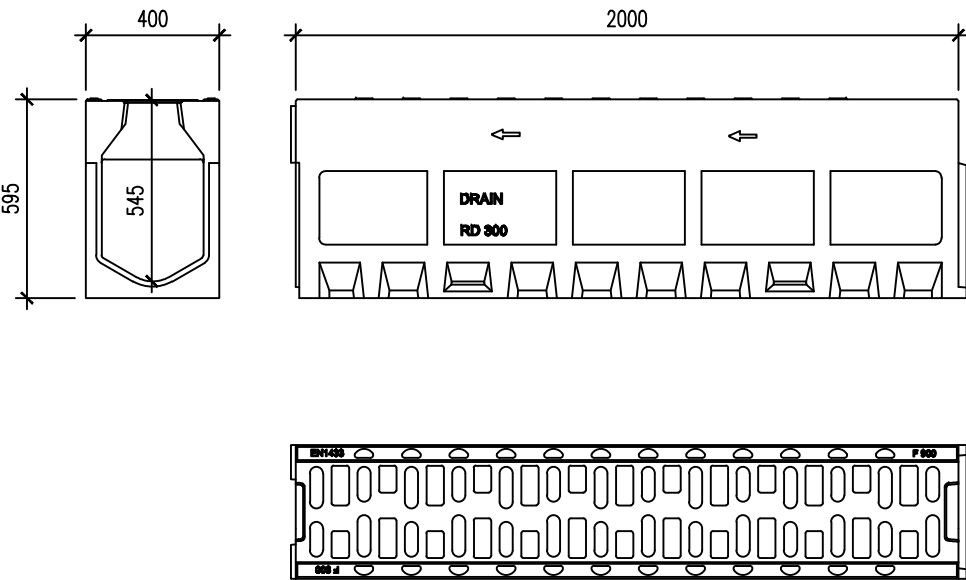


Kladečský plán:


ŽLAB MONOBLOK – 10m
SYSTÉM: Monoblock RD 300, D400–F900

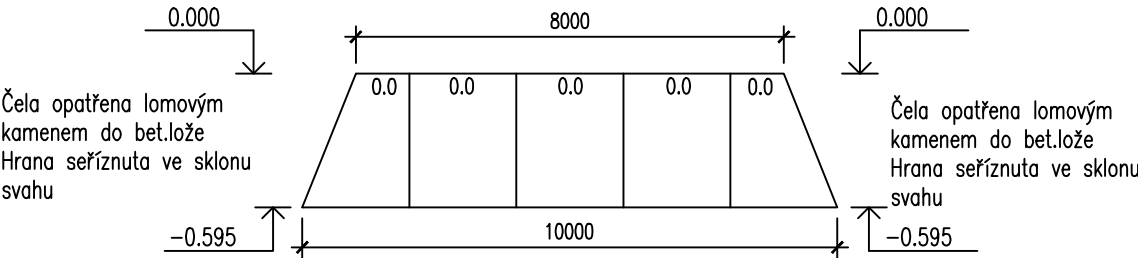


ŽLAB MONOBLOK – 5,5m
SYSTÉM: Monoblock RD 300, D400–F900

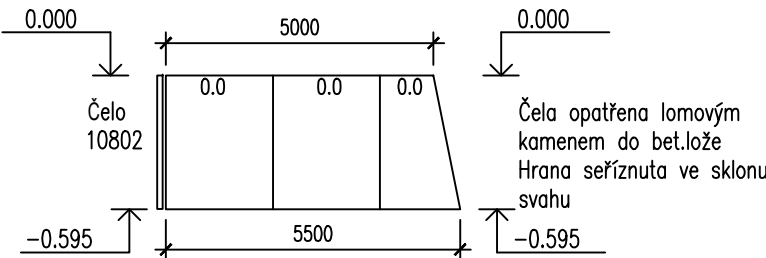

ŽLAB MONOBLOK – 6,0m
SYSTÉM: Monoblock RD 300, D400–F900

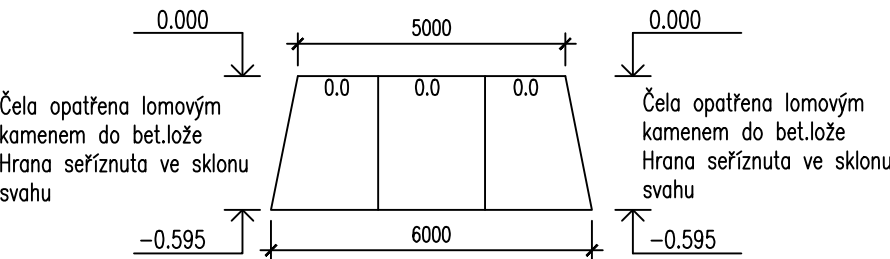

ZPEVNĚNÝ PŘÍKOP
nátok a výtok žlabu
M 1:50

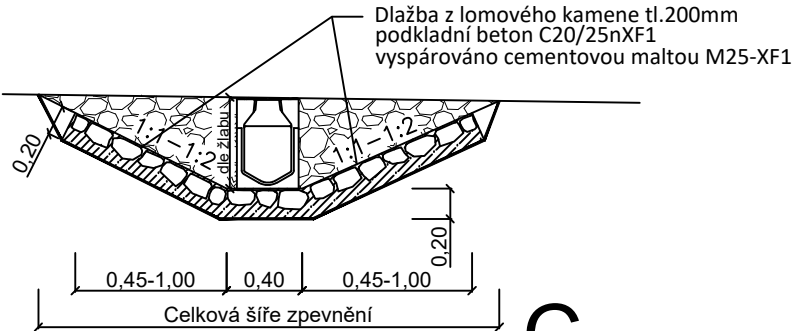



POKLÁDKA ŽLABŮ

- ŽLABY SPOJOVAT NA SRAZ, SPOJ PERO – DŘÁŽKA
- ŽLABY UKLÁDAT DO BETONOVÉHO LŮŽE PODLE PŘILOŽENÉHO DETAILU
- POKLÁDKU ŽLABŮ ZAČÍT OD MÍSTA VÝTOKU (NEJNÍŽŠÍ MÍSTO) A DÁLE POKRÁČOVAT PROTI SMĚRU TOKU
- VRCHNÍ HRANA MŘÍŽKY MUSÍ BÝT ULOŽENA 5 MM POD ÚROVŇ PŘILEHLÉ PLOCHY
- PÁSMO DO 1 M KOLEM ŽLABU JE TŘEBA ZHTNIT LEHKOU TECHNIKOU
- DLAŽBU V OKOLÍ ŽLABŮ JE VHDNÉ UKLÁDAT DO BETONOVÉHO LŮŽE

POZNÁMKA: VÝŠKOVÉ KÓTY UDÁVAJÍ JMENOVITÉ ROZMĚRY TVAROVEK, ČÍSLO UDÁVÁ TYP ŽLABU

C.

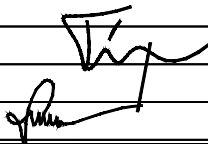vedoucí projektant	Bc. Pipa		 <small>PROFI Jihlava, spol. s r.o., Pod Příkopem 6, 586 01 Jihlava tel.: 567 579 151, www.profi-jl.cz</small>	
zodp. projektant	Bc. Pipa			
vypracoval/CAD	Bc. Pipa			
kontroloval	Ing. Sedlák			
Objednatel: ČR-SPÚ, Krajský pozemkový úřad pro Kraj Vysočina, pobočka H. Brod akce			formát	2 A4
POLNÍ CESTA HC1 A HC3a V K.Ú. SIMTANY			datum	08/2023
			stupeň	DSP+PDPS
			zak.č.	2023-000042
			paré č.	
obsah ŽLAB MONOBLOK			měřítko 1:20	č. výkresu C.7.