




POLNÍ CESTA VC3 v k.ú. KOMÁROVICE  
Km 0,000 - 0,290

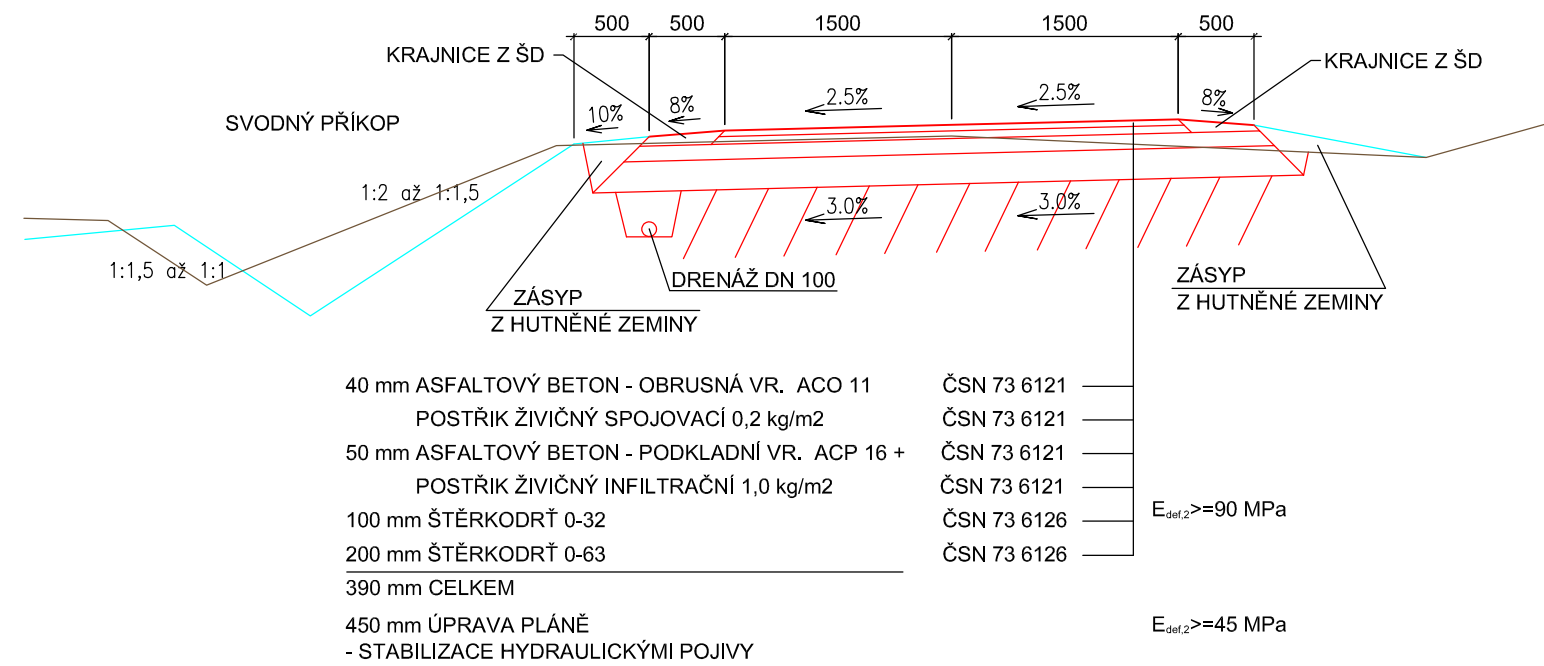

POLNÍ CESTA VC3 v k.ú. KOMÁROVICE - GABIONY - ZÁBRADLÍ  
Km 0,320 - 0,428

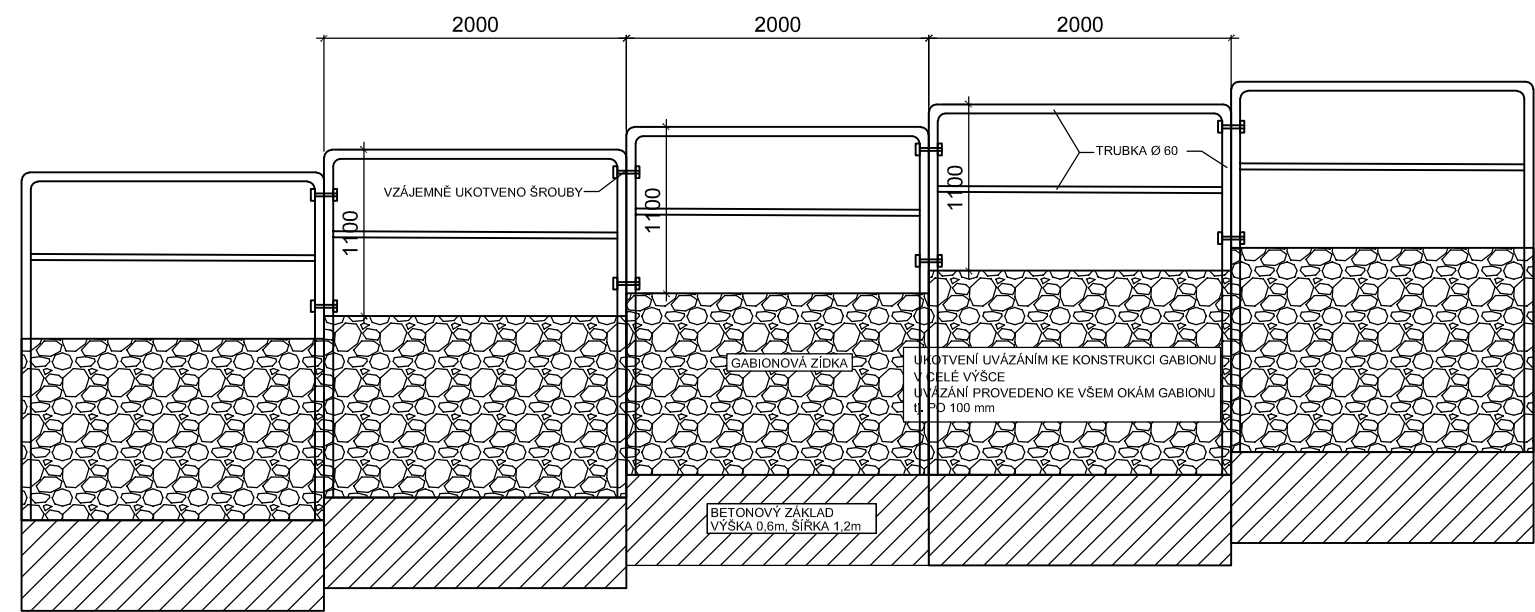

POLNÍ CESTA VC3 v k.ú. KOMÁROVICE  
Km 0,290 - 0,993

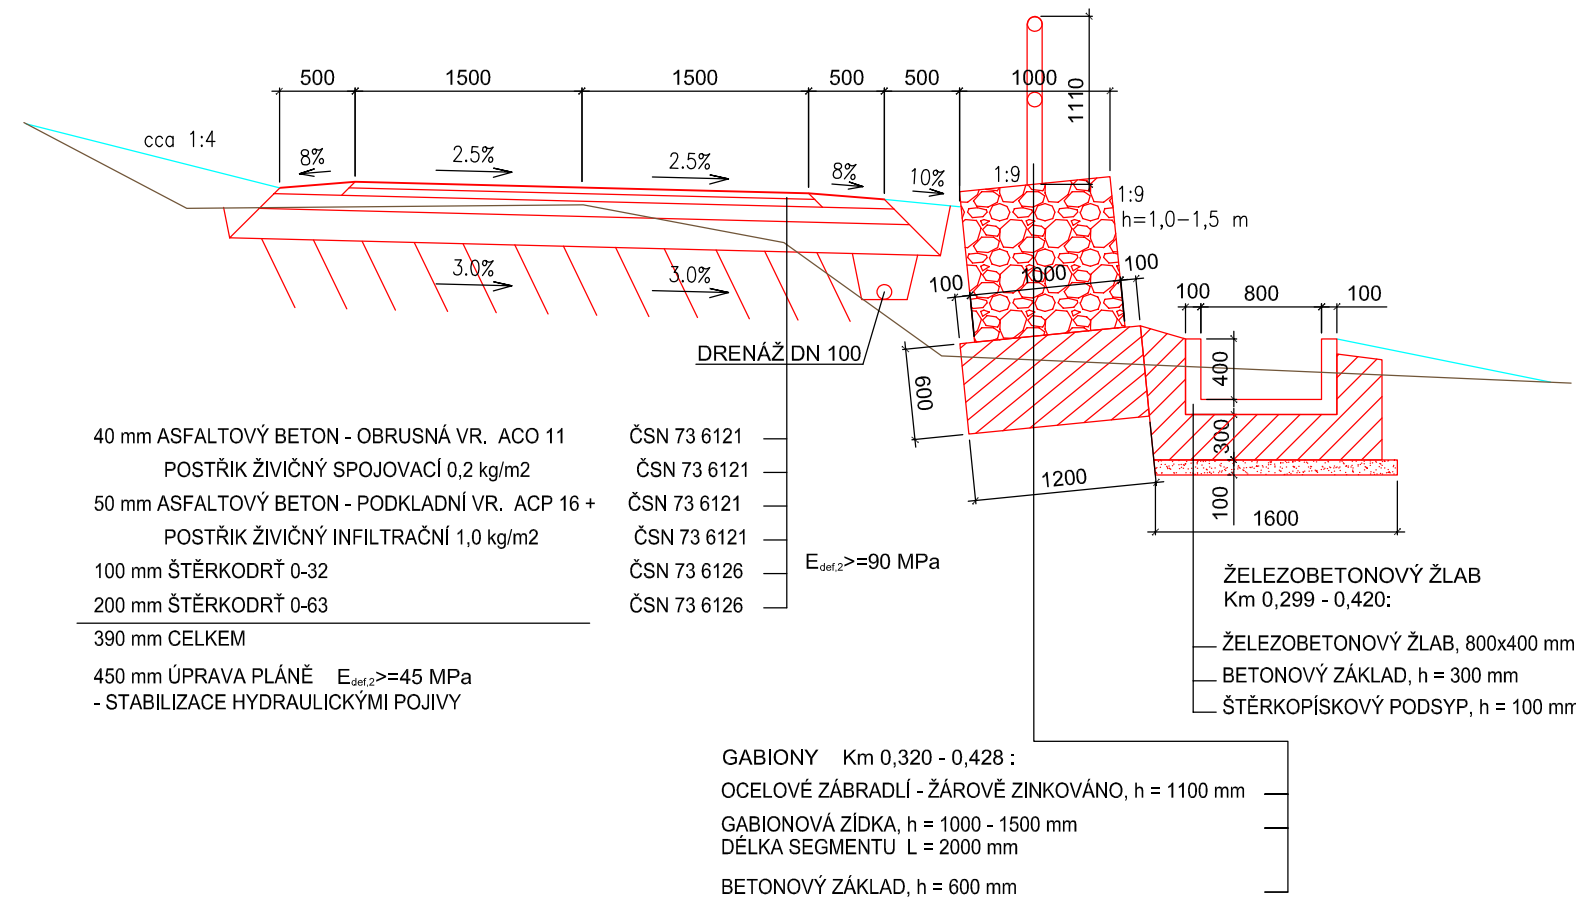

PROJEKTANT:	ING. TOMÁŠ RACEK SVINOŠICE 104, 679 22 LIPŮVKA kancelář: JUGOSLÁVSKÁ 37, 613 00 BRNO email: racek.projekce@email.cz mobil: 723 119 518	RACEK	
OBJEDNATEL:	ČR–STÁTNÍ POZEMKOVÝ ÚŘAD KRAJSKÝ POZ. ÚŘAD PRO KRAJ VYSOČINA POBOČKA JIHLAVA FRITZOVA 4260/4, 586 01 JIHLAVA	MÍSTO – K.Ú.	KOMÁROVICE U JIHLAVY
		DATUM	ČERVEN 2023
		STUPEŇ	DSP+DPS
AKCE:	POLNÍ CESTA VC3, BROD B2 A SVODNÝ PRŮLEH SV1 v k. ú. KOMÁROVICE U JIHLAVY	FORMÁT	A 3
		ARCHIVNÍ ČÍSLO	TR 187
		MĚŘÍTKO	ČÍSLO VÝKRESU
ODDÍL:	SO 01 – POLNÍ CESTA VC3	1:50	D 4
VÝKRES:	VZOROVÝ ŘEZ		