


# Informativní zákres sítí **elektro** k žádosti 26352316

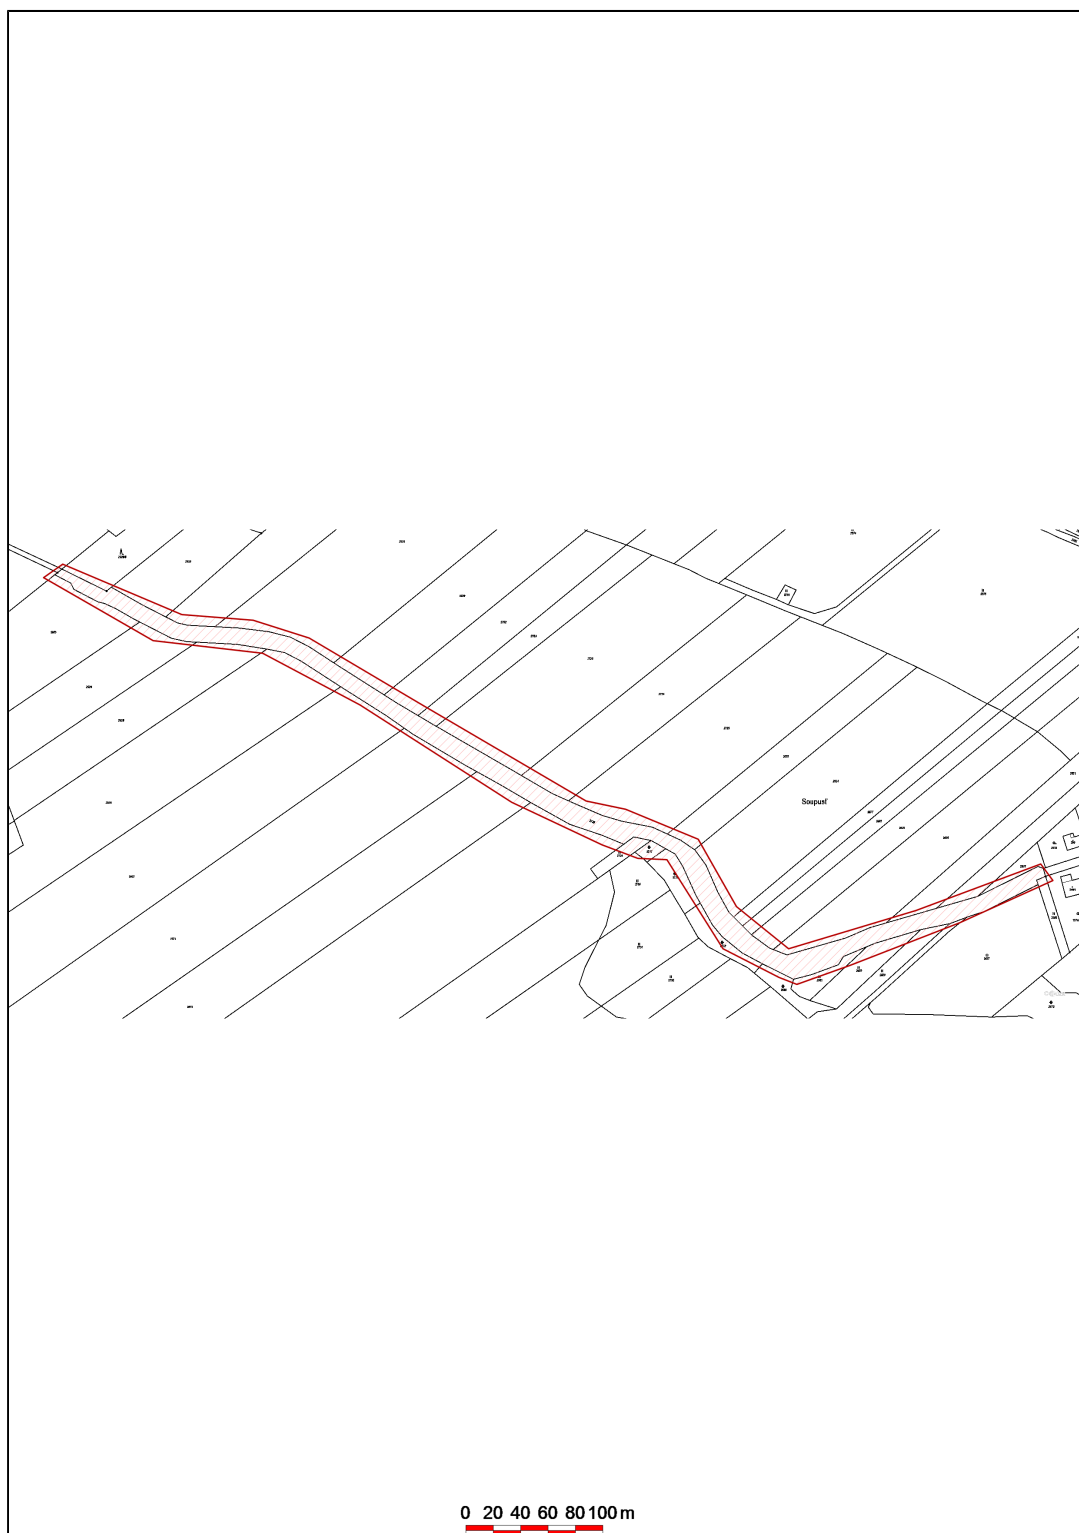

Datum 16.01.2025