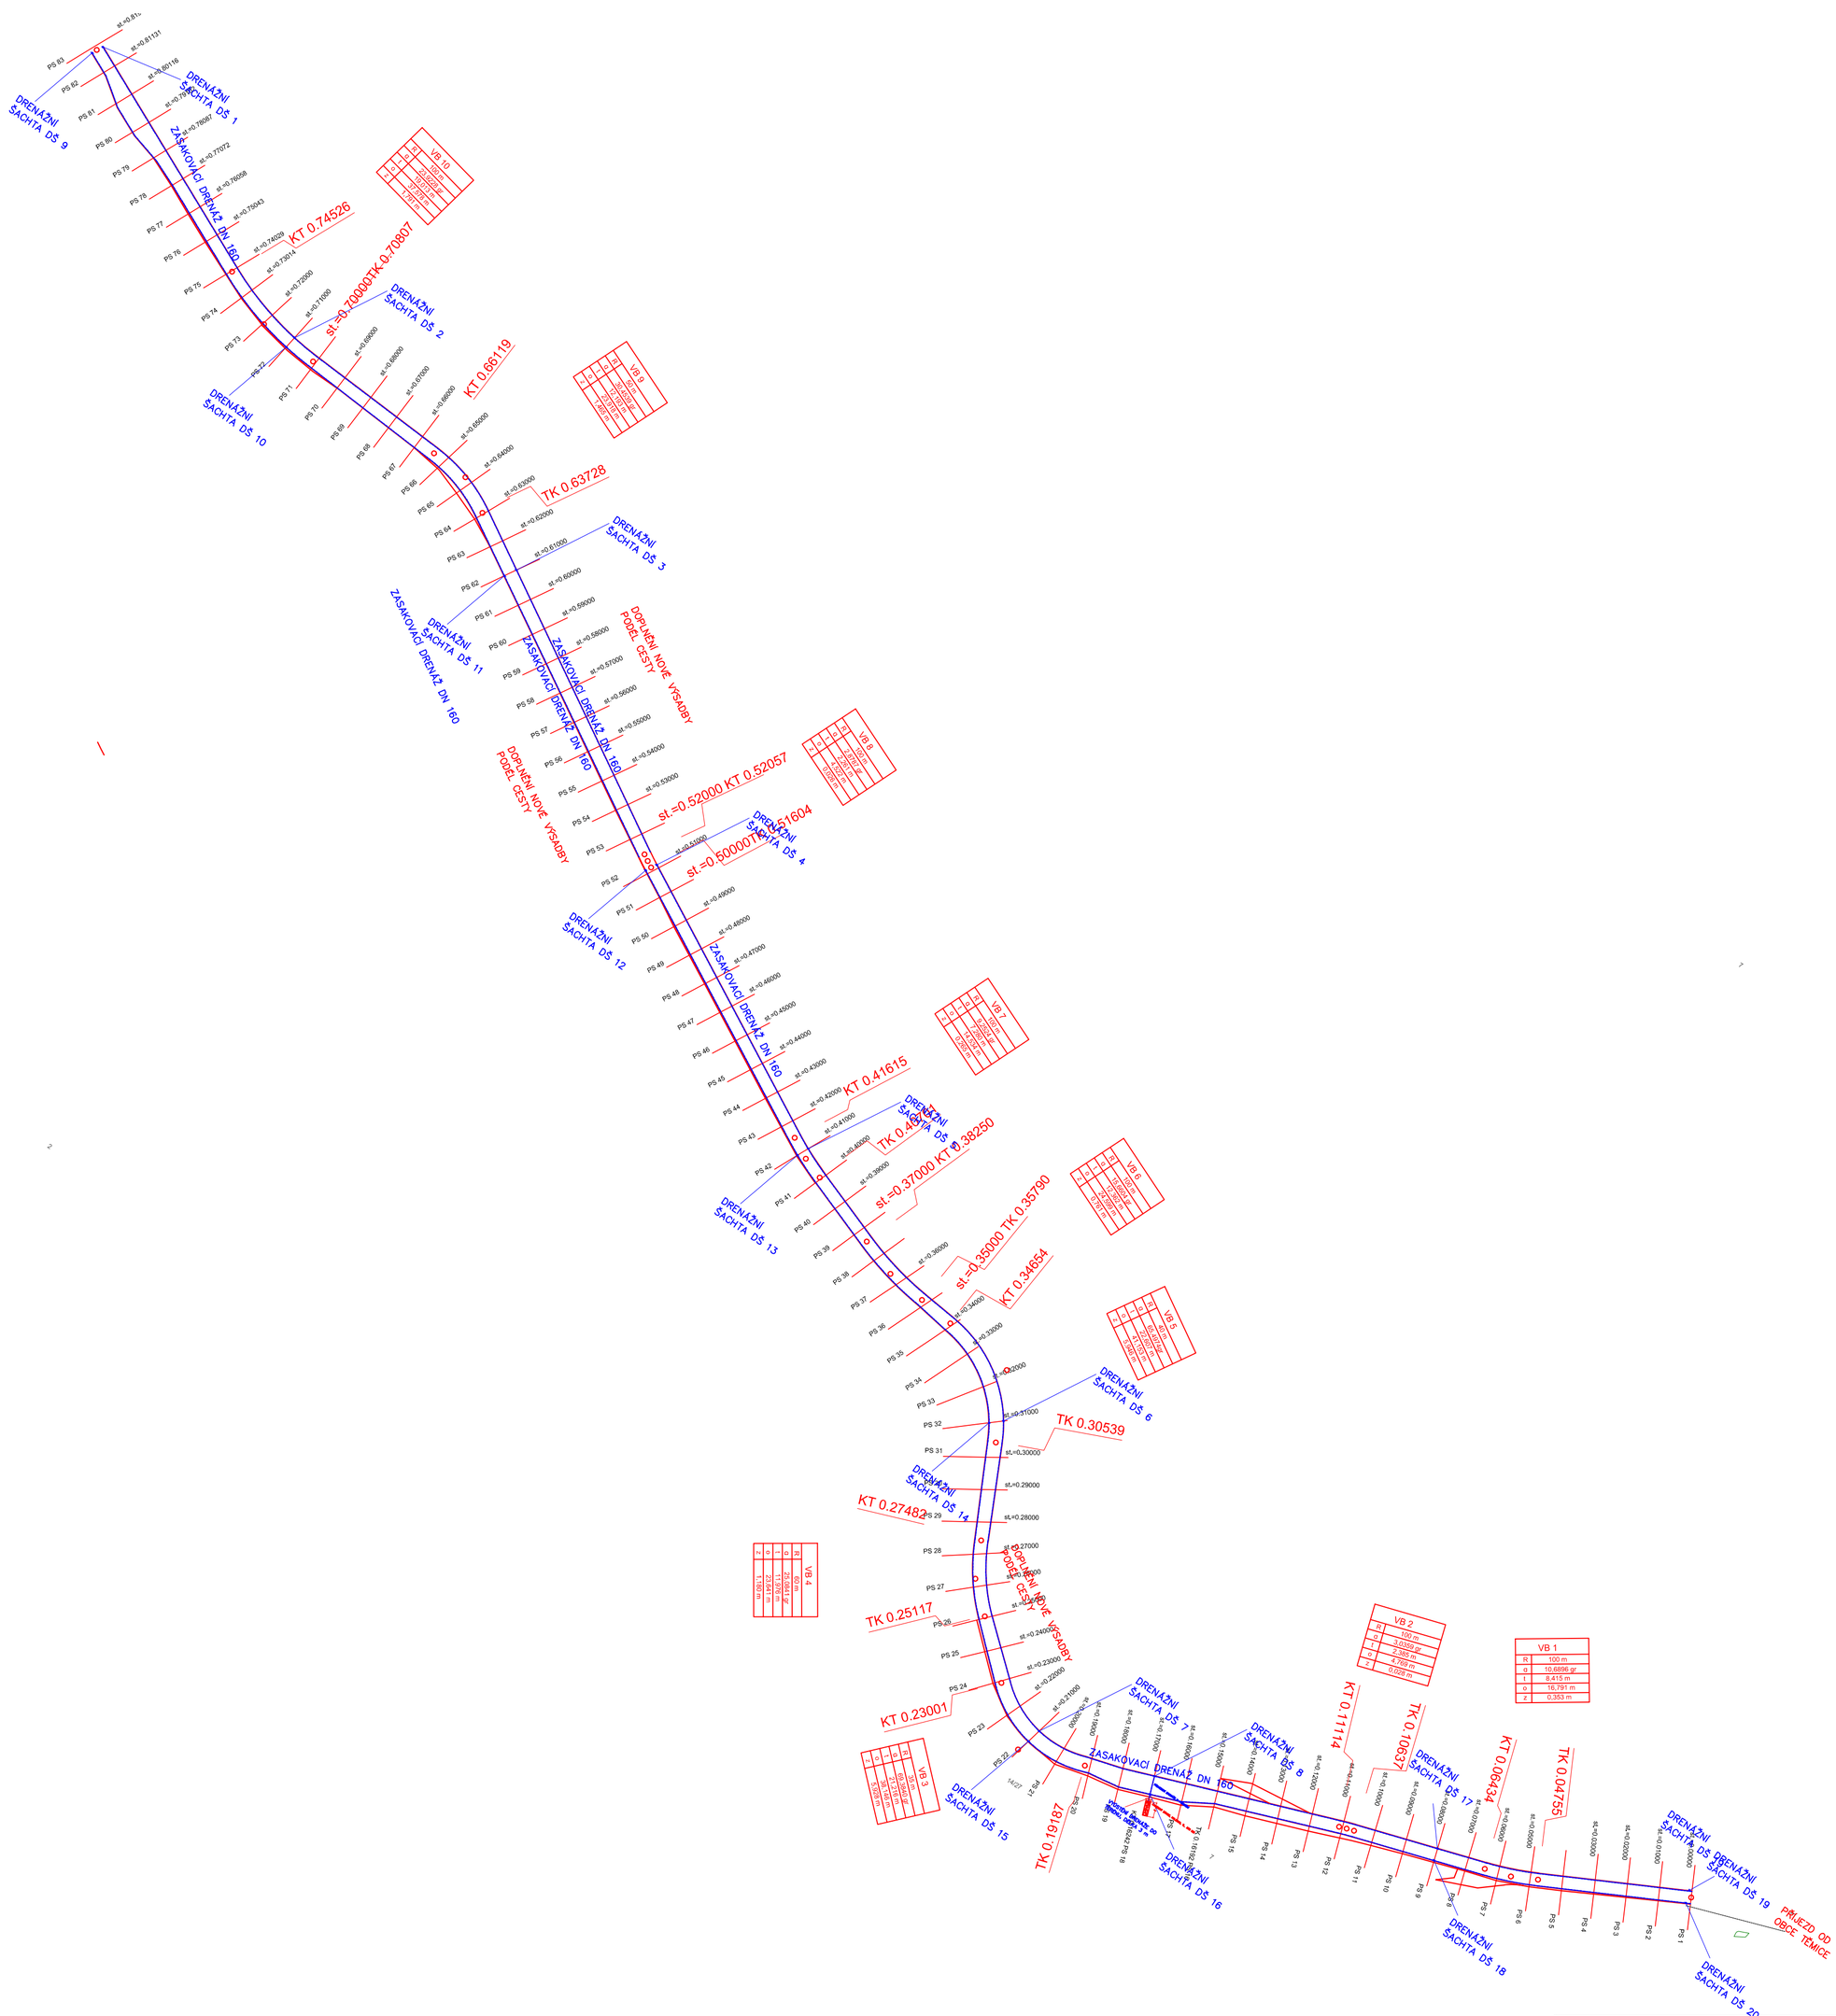

AKCE	POLNÍ CESTA VC12B	HYDROPROGRESS, s.r.o. Sevastopolská 338 / 6 625 00 Brno	
KAT.ÚZEMÍ	BABÍN	VED.PROJEKTANT	Ing. Viskot
OBEC	TĚMICE	PROJEKTANT	Ing. Viskot
INVESTOR	STÁTNÍ POZEMKOVÝ ÚŘAD ČR	STUPEŇ	DSP/DPS
		FORMÁT	5*A4
KOORDINANČÍ SITUACE		DATUM	09/2021
		MĚŘÍTKO	1:1000
		Č.PŘÍLOHY	C.3.