


VZOROVÝ PŘÍČNÝ ŘEZ CESTY C29

POLNÍ CESTA HLAVNÍ
KATEGORIE P 4,0/30 - jednopruhová, kryt asfaltový (PM)
km 0,000 - 0,240

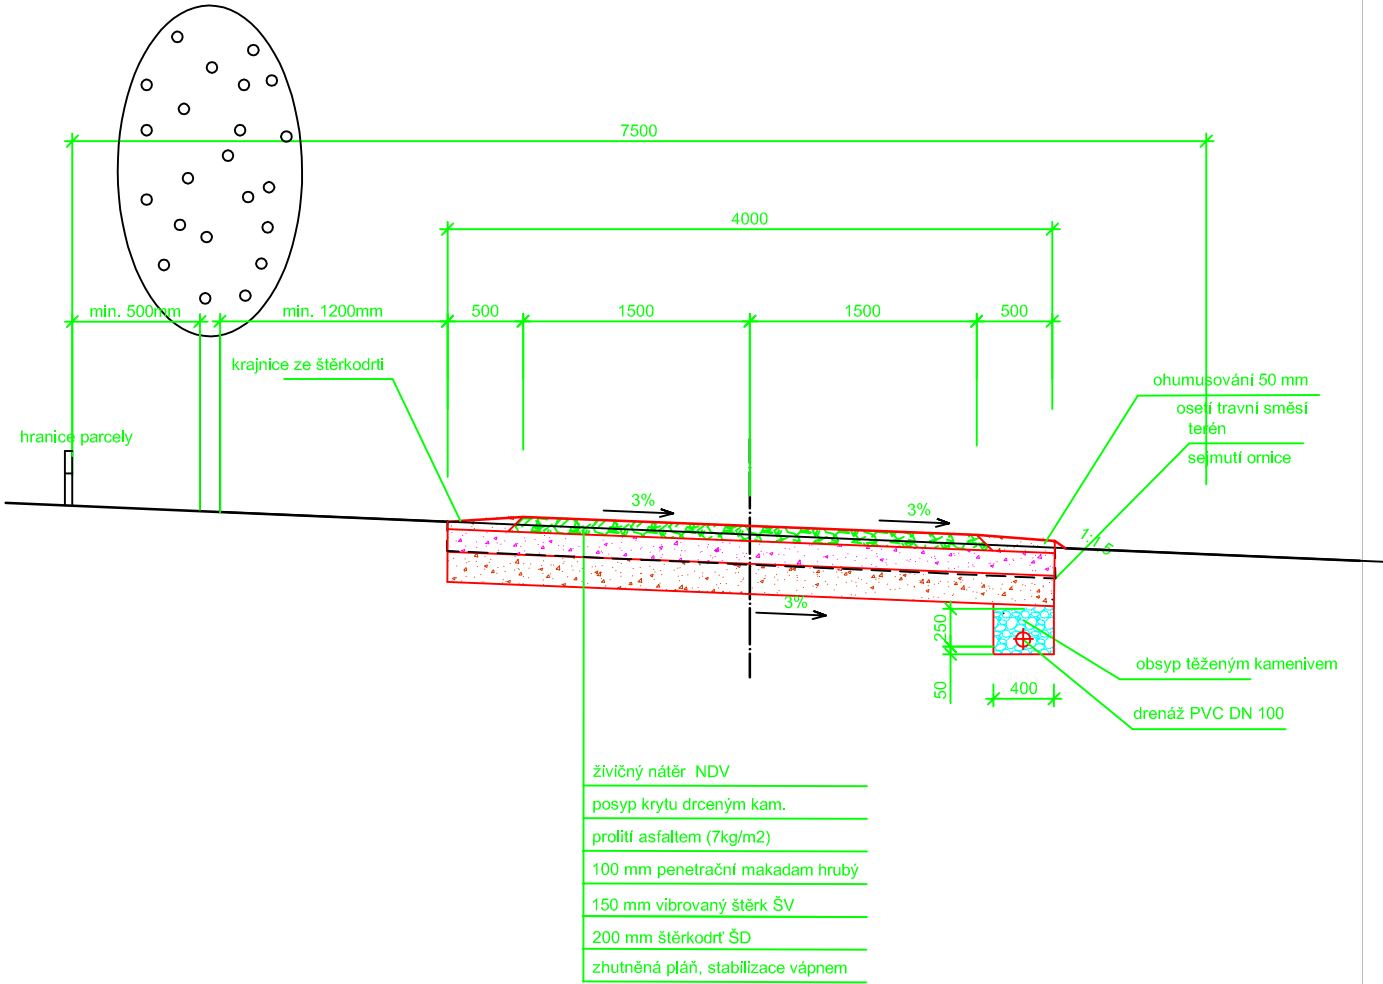

Kótováno v mm

| | | | |
|---|--|---|------------|
| VYPRACOVAL | ZODP. PROJEKTANT |  | |
|  |  | Čechovo náb.1790, 530 03 Pardubice | |
| KATASTRÁLNÍ ÚZEMÍ: | Třebíhošť |  | |
| OBJEDNATEL: | SPÚ, Pobočka Trutnov | DATUM | 10/2014 |
| AKCE: | Komplexní pozemková úprava v k.ú. Třebíhošť | FORMÁT | A4 |
| OBSAH: | DOKUMENTACE TECHNICKÉHO ŘEŠENÍ PSZ VZOROVÝ PŘÍČNÝ ŘEZ C29 | ZAK. ČÍSLO | 2013-001-3 |
| | | MĚŘÍTKO | 1: 50 |
| | | PŘÍLOHA | F11.4 |