



## NOVÝ STAV

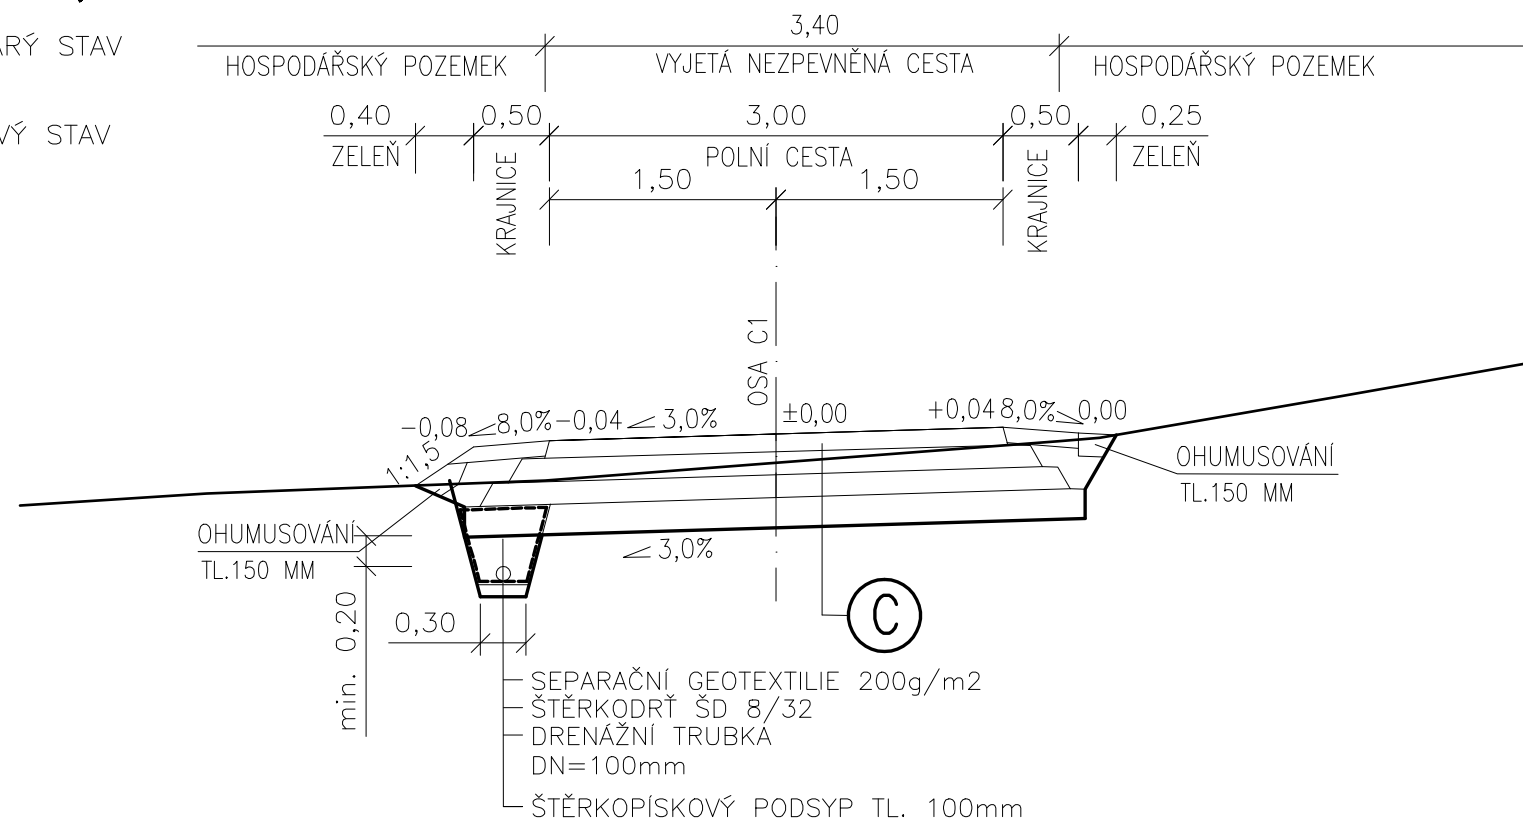

C

- [ DVOJVRSTVÝ NÁTĚR DV
- [ PENETRAČNÍ MAKADAM PMH
- [ ŠTĚRKODRŤ ŠD 0/32
- [ ŠTĚRKODRŤ ŠD 0/63
- [ ÚPRAVA ZEMNÍ PLÁNĚ
- [ ZEMINA UPRAVENÁ HYDRAULICKÝMI POJIVY

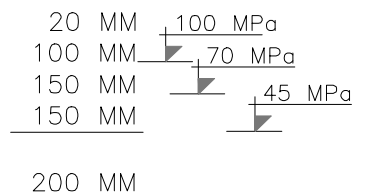

## REZULTATI

**STANLEY STEINER  
COPYRIGHT PROJECT**



ZAK.ČÍSLO	1018
DRUH PD	DTR
DATUM	08/2018
POČET A4	2
MĚŘITKO	1:50
ČÍSLO PŘÍLOHY	<b>F.1.4</b>