


PODÉLNÝ PROFIL 1:1000/1:100

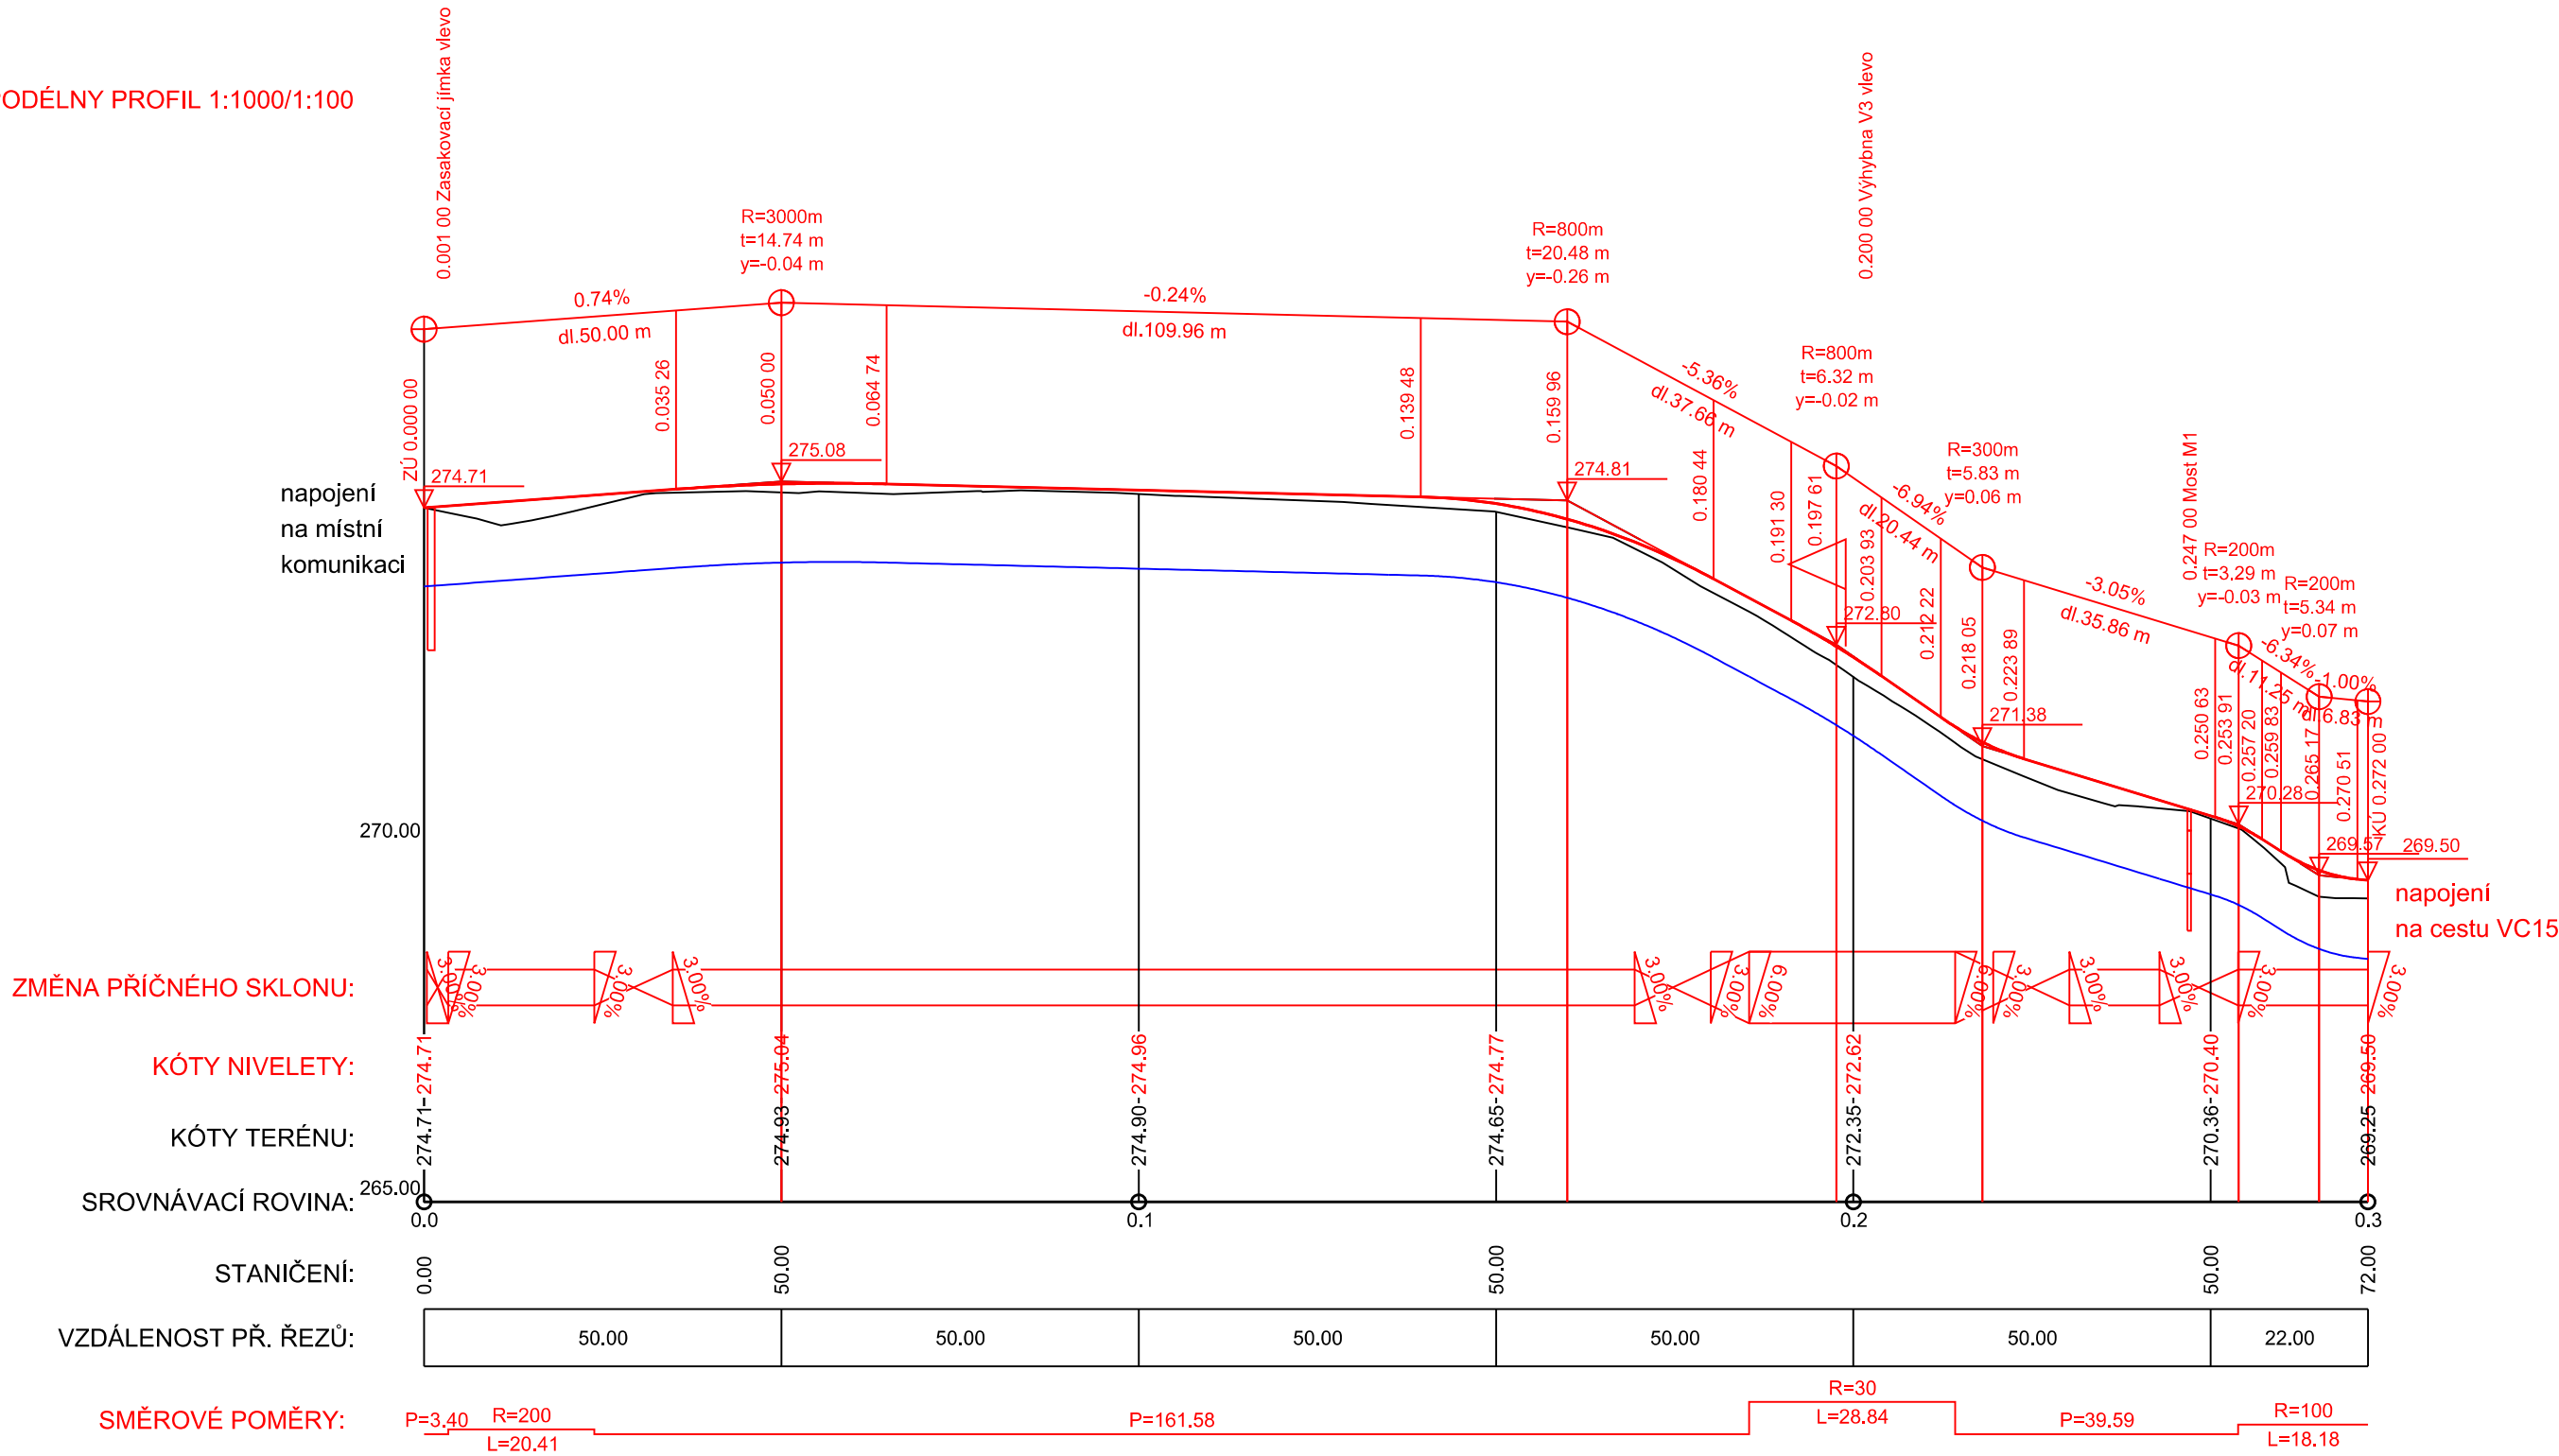

VÝŠKOVÝ SYSTÉM: BPV
SOUŘADNICOVÝ SYSTÉM: JTSK

Veškeré inženýrské sítě jsou v PD uvedeny pouze orientačně.
Před zahájením stavby musí být v předstihu vytyčeny
dle požadavku jednotlivých správců sítí!

VYPRACOVAL	ZODP. PROJ.	ZODP. ZÁST.	GEOŠRAFO s.r.o. Zemědělská 1091 500 03 Hradec Králové	
OBEC, k.ú.:	Stanovice, Stanovice u Kuksu		ZAK. ČÍSLO	11852/2018
KRAJ, OBEC s rozš.pús.:	Královehradecký, Dvůr Králové nad Labem		FORMÁT	A3
OBJEDNATEL:	Státní pozemkový úřad, pobočka Trutnov		DATUM	srpen 2019
AKCE: KOMPLEXNÍ POZEMKOVÁ ÚPRAVA V K.Ú. STANOVICE U KUKSU 7. Plán společných zařízení 7.2 Dokumentace technického řešení 7.2.1 Zpřístupnění pozemků			STUPEŇ DUR	MĚŘITKO 1 : 1000/100
PŘÍLOHA:	Podélný profil cesty VC14		Příloha 7.2.1.G10	Kopie 1