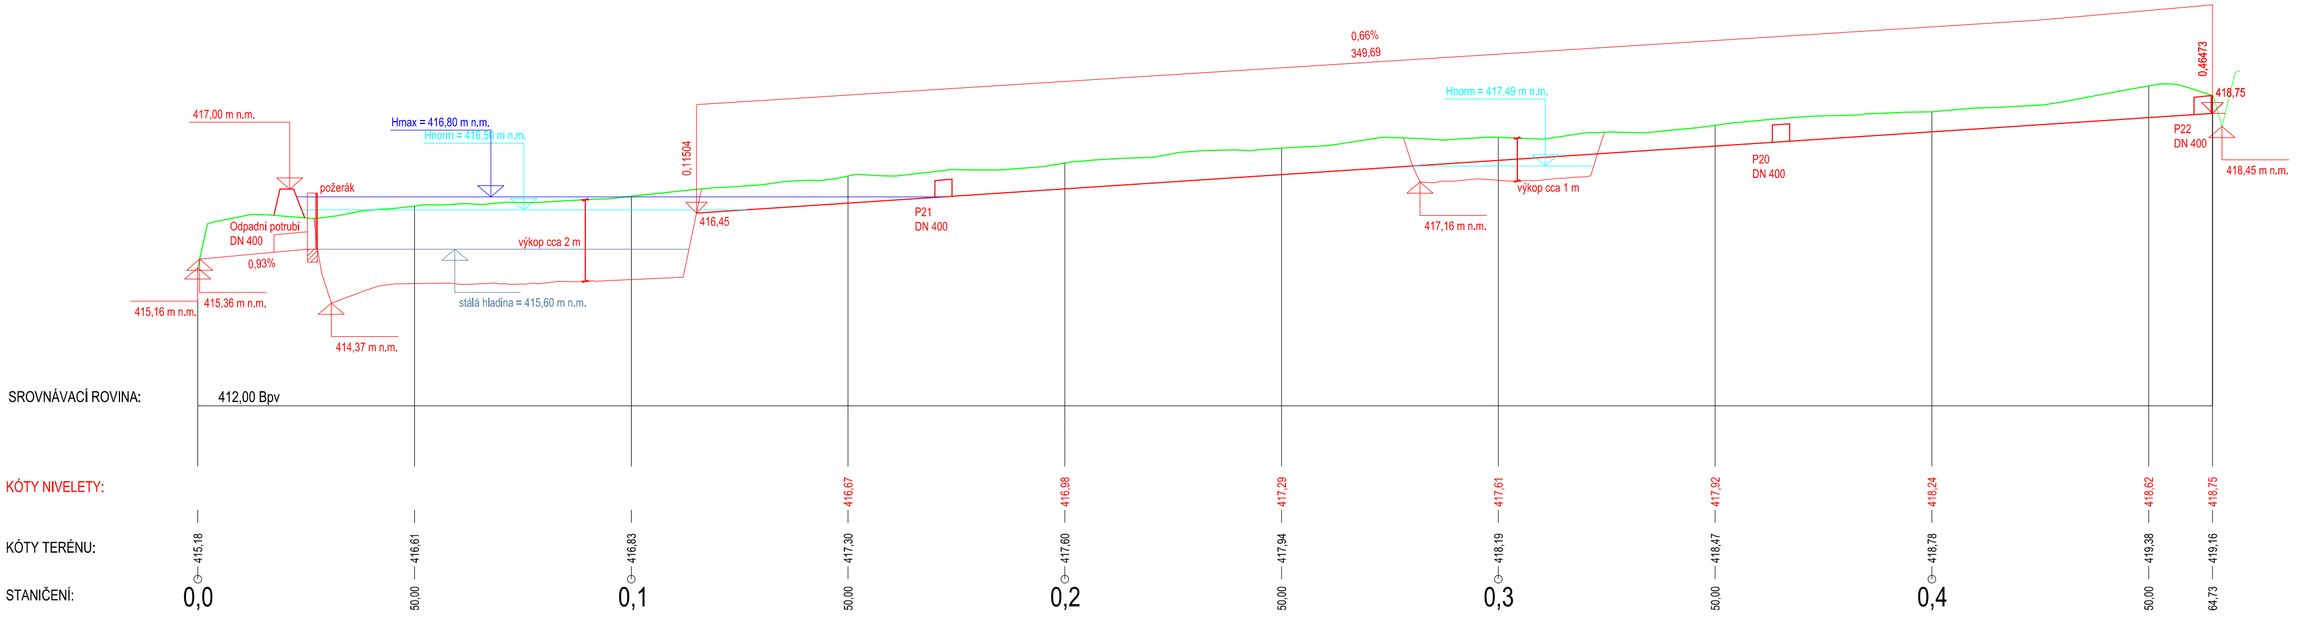

Objednatel: SPÚ, Krajský pozemkový úřad pro Plzeňský kraj, Pobočka Domažlice		Zhotovitel: GEOREAL spol. s r.o., Hálkova 12, Plzeň
Zpracoval: Ing. Jakub Štěpán, Ing. Jan Pokorný	Zodpovědný projektant: Ing. Martin Kejha	
Zakázka: Komplexní pozemkové úpravy v k.ú. Poděvousy Etapa 3.2.1.5. - Dokumentace technického řešení vodohospodářské stavby	číslo zakázky	5 - 2016
	datum	11/2018
Příloha: Podélný řez nádrží - Nádrž	měřítko	1 : 1000
	číslo přílohy	3