


Malá vodní nádrž profil 3 – Srbický potok

M 1 : 1 000

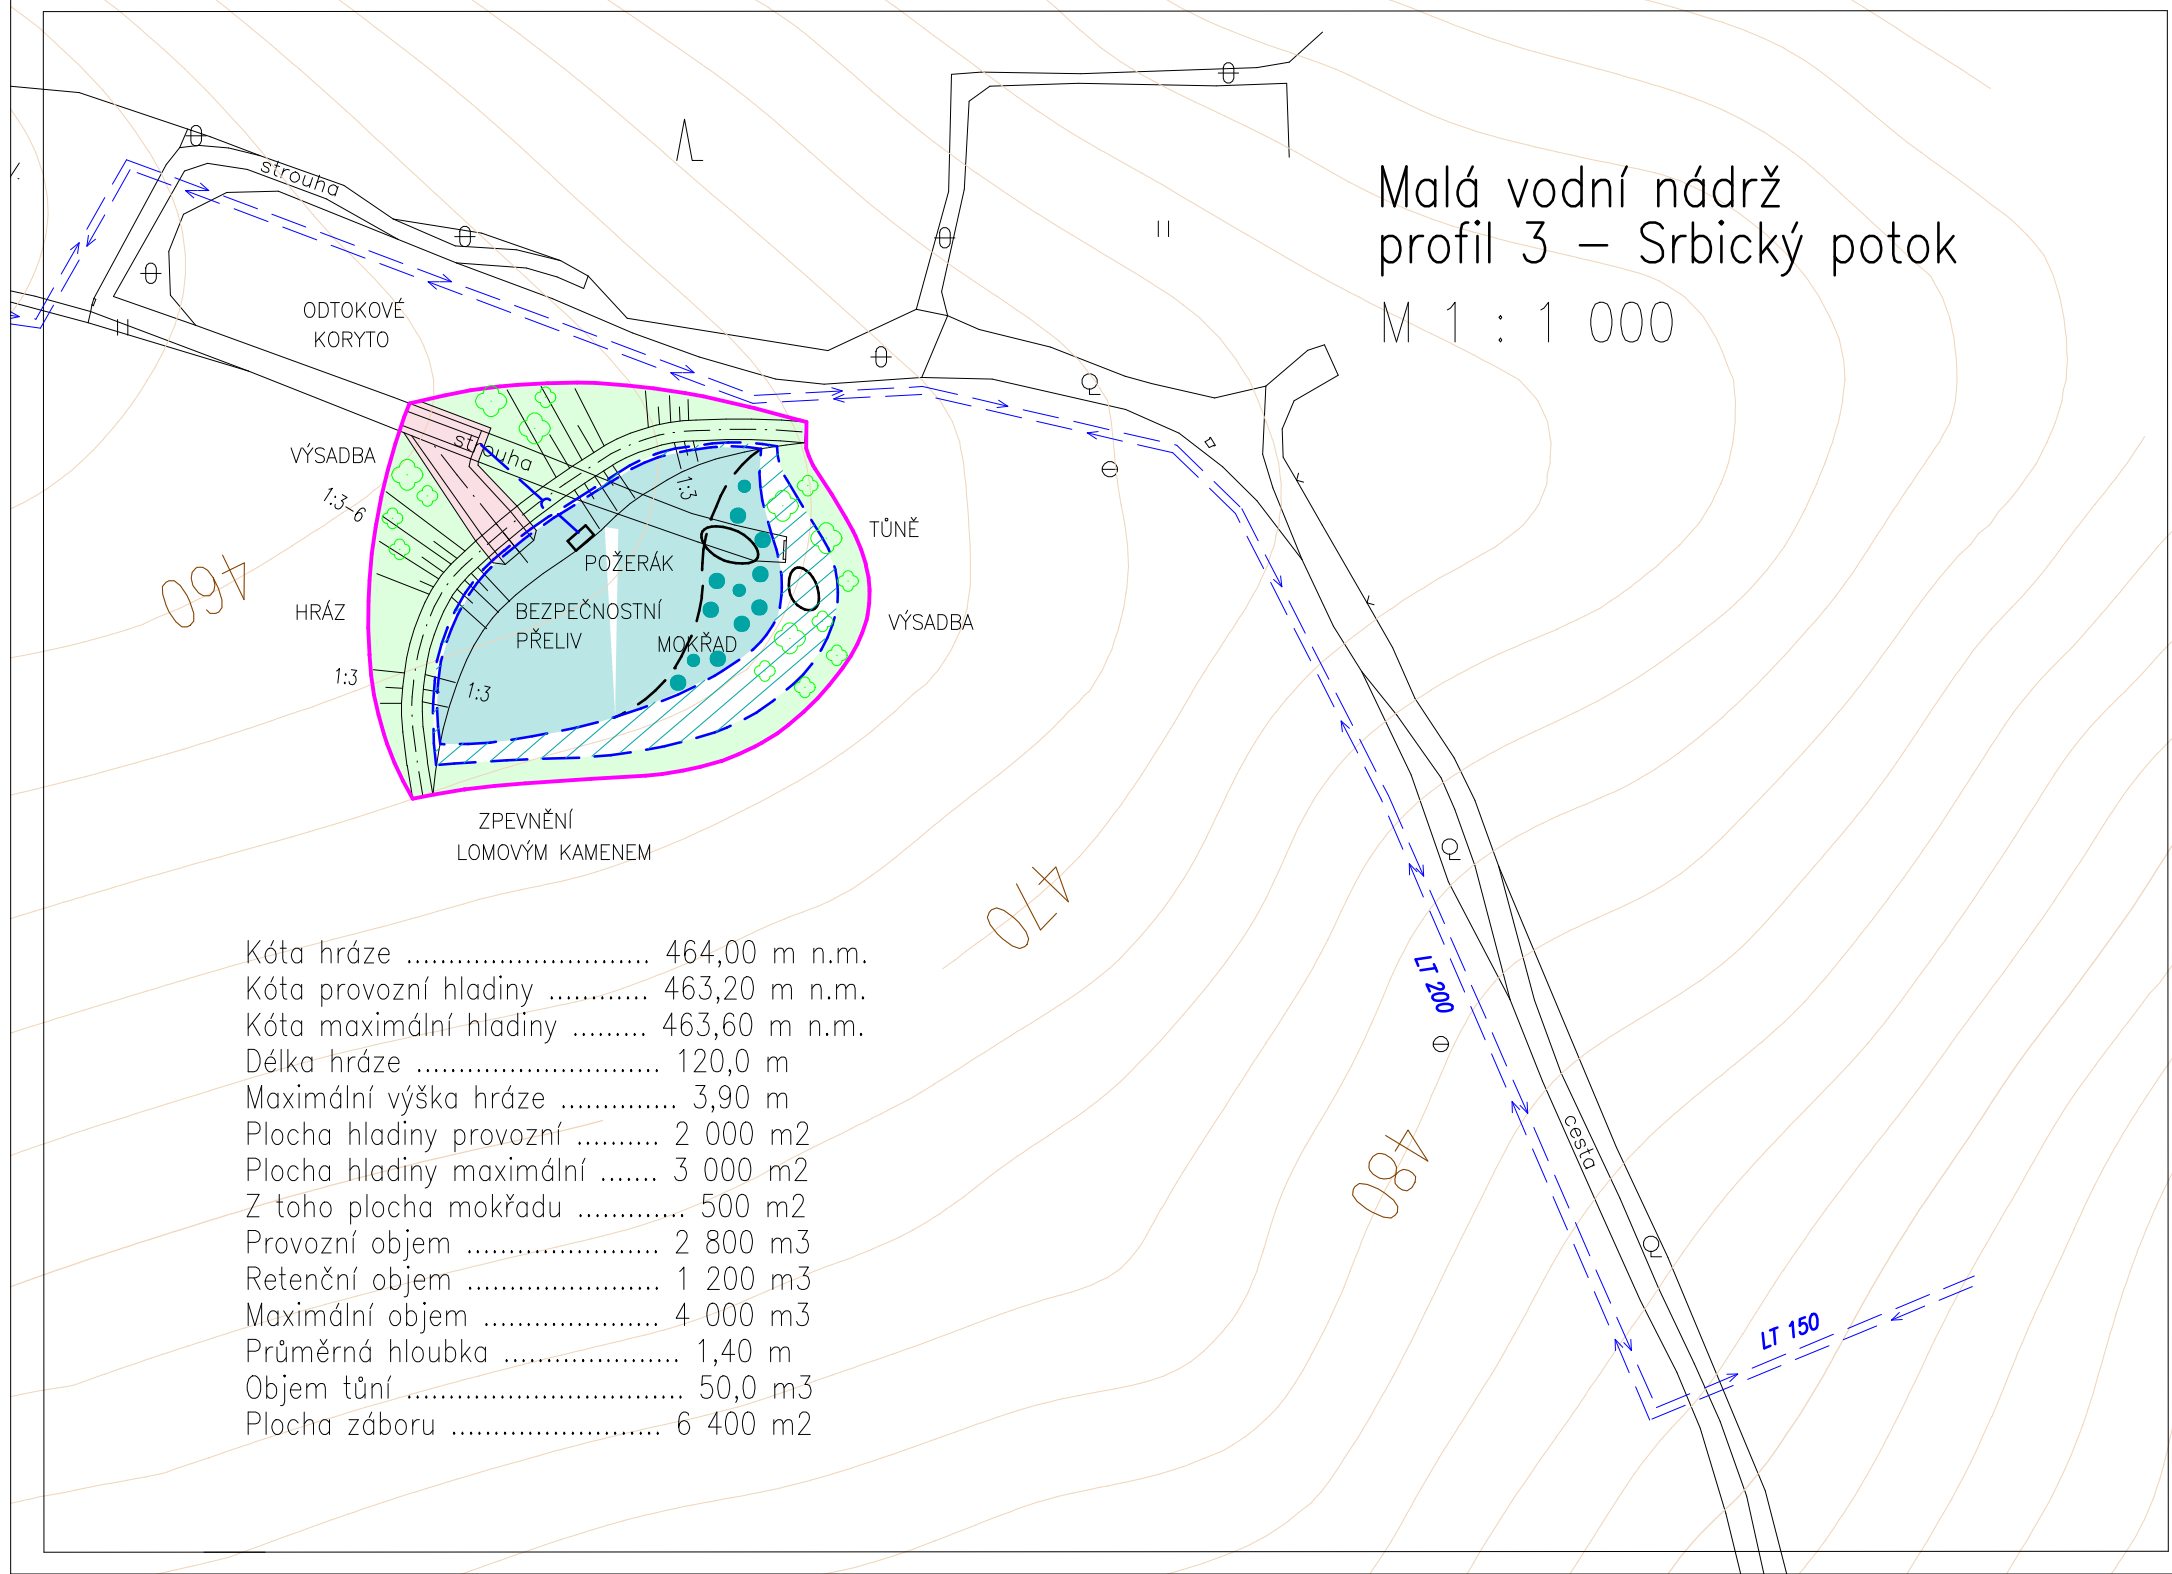

Kóta hráže	464,00 m n.m.
Kóta provozní hladiny	463,20 m n.m.
Kóta maximální hladiny	463,60 m n.m.
Délka hráže	120,0 m
Maximální výška hráže	3,90 m
Plocha hladiny provozní	2 000 m ²
Plocha hladiny maximální	3 000 m ²
Z toho plocha mokřadu	500 m ²
Provozní objem	2 800 m ³
Retenční objem	1 200 m ³
Maximální objem	4 000 m ³
Průměrná hloubka	1,40 m
Objem tůň	50,0 m ³
Plocha záboru	6 400 m ²