

SKLONOVÉ POMĚRY:


SGROVNÁVACÍ ROVINA:


KÓTY NIVELETY:

KÓTY TERÉNU:

STANIČENÍ:

SMĚROVÉ POMĚRY:

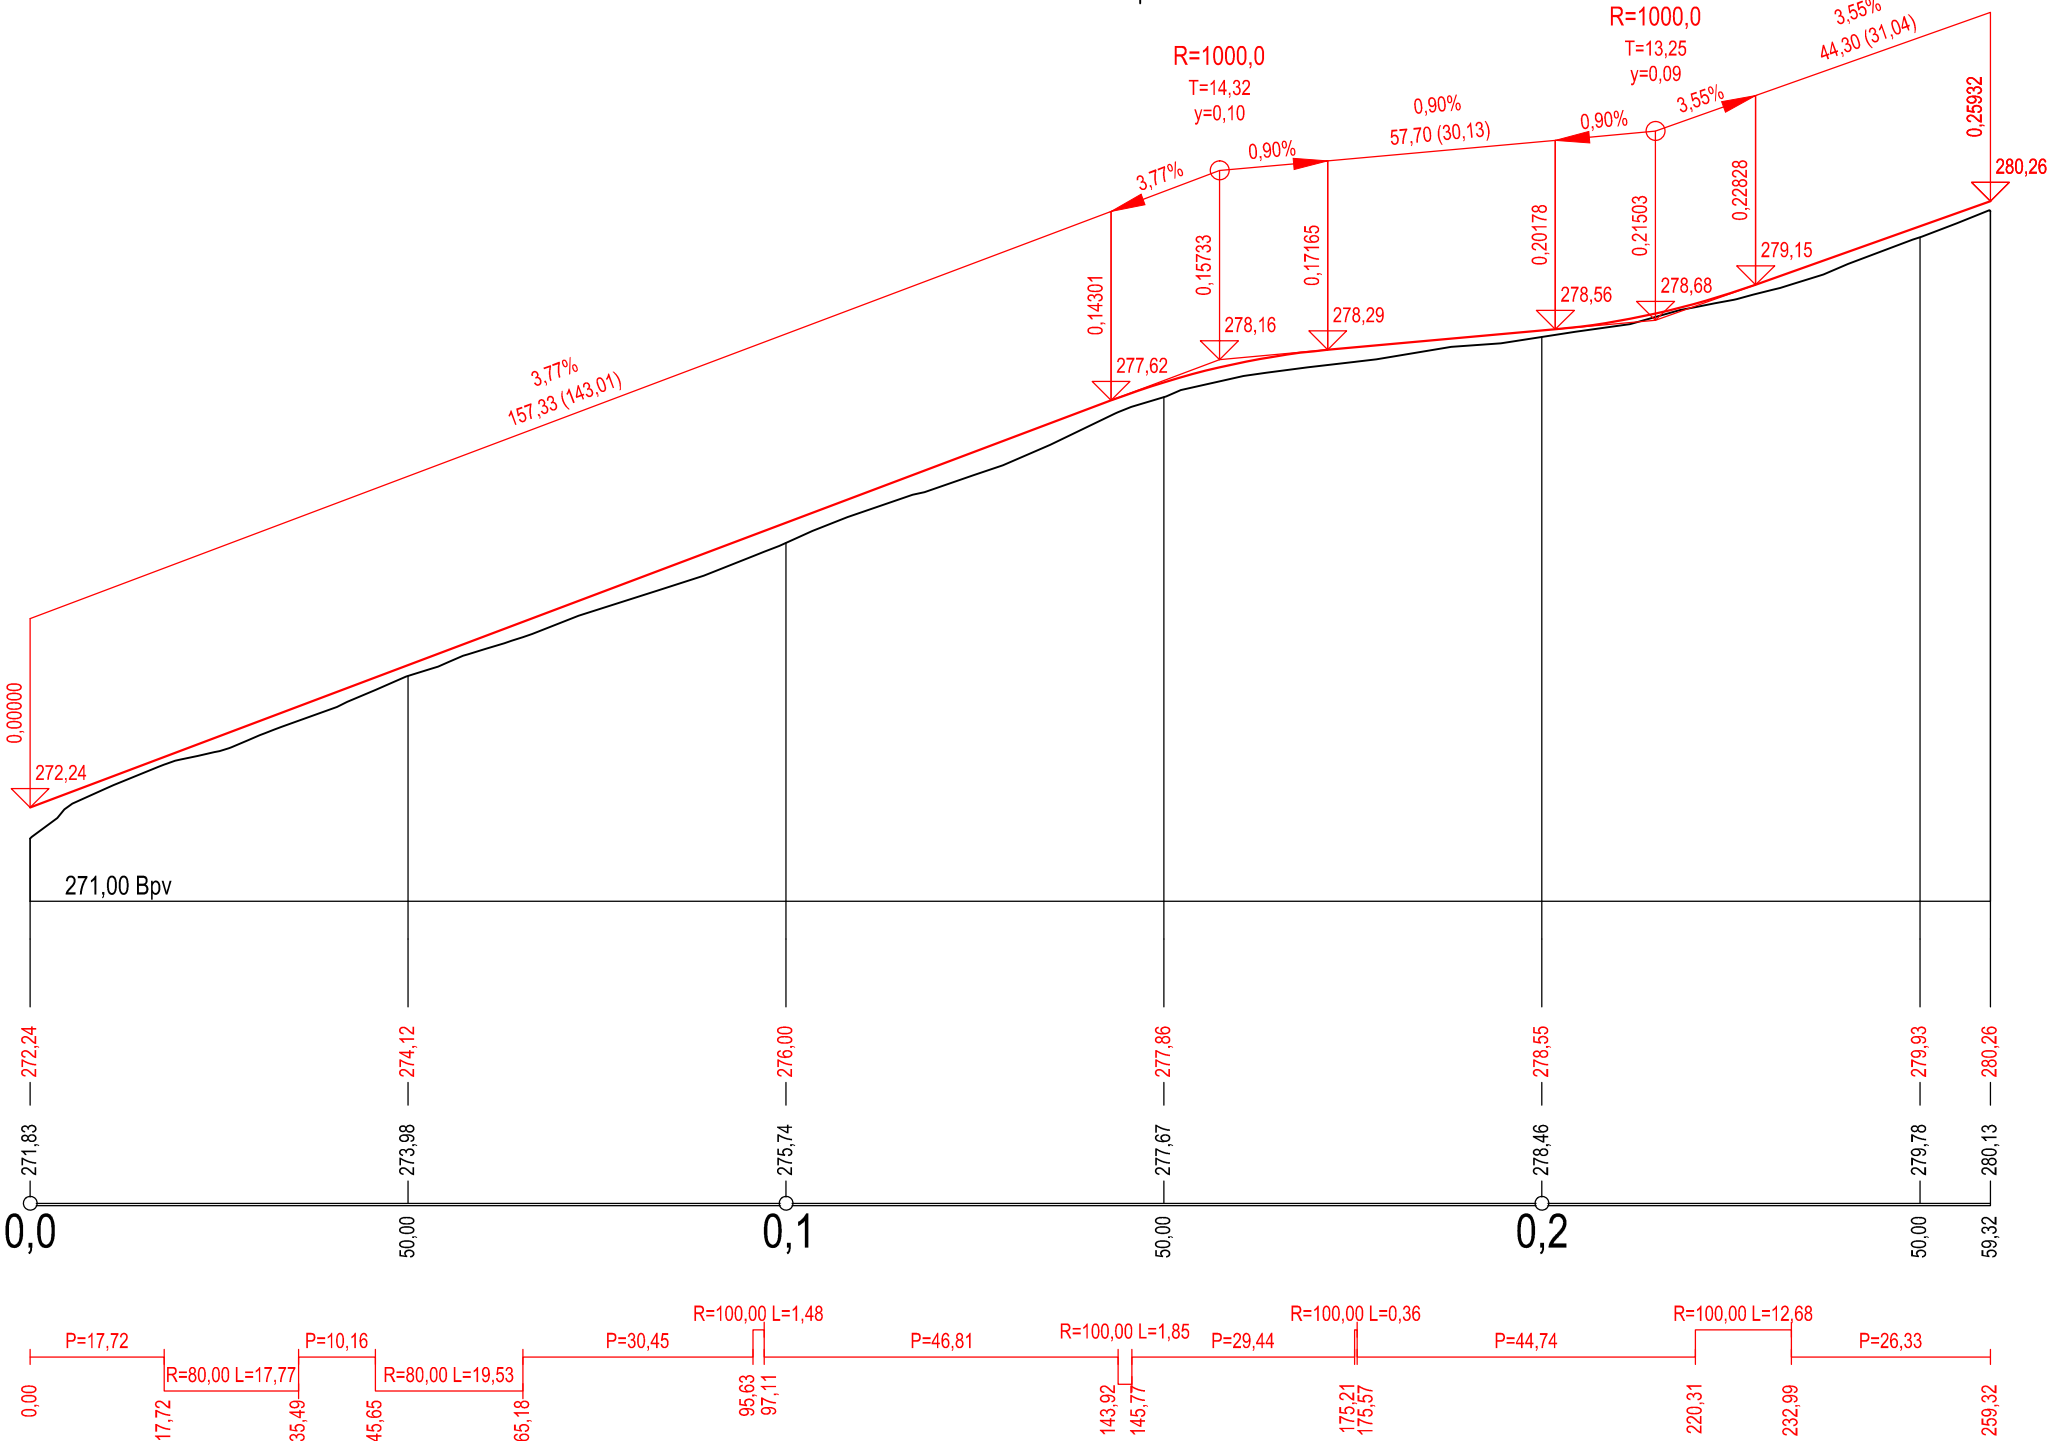

Objednatel: SPÚ, Krajský pozemkový úřad pro Středočeský kraj a hl. m. Praha		Zhotovitel: <div></div> GEOREAL spol. s r.o., Hálkova 12, Plzeň	
Zpracoval: <div></div>	Zodpovědný projektant: <div></div>		
Zakázka: Komplexní pozemkové úpravy v k.ú. Nenačovice Etapa 3.2.1. - Potřebné podélné a příčné profily liniových staveb PSZ pro stanovení plochy záboru půdy		číslo zakázky	259 – 2018
		datum	04/2020
Příloha: Podélný profil VC25a - R		měřítko	1 : 1000
		číslo přílohy	15