


SROVNÁVACÍ ROVINA:

KÓTY TERÉNU:

STANIČENÍ:

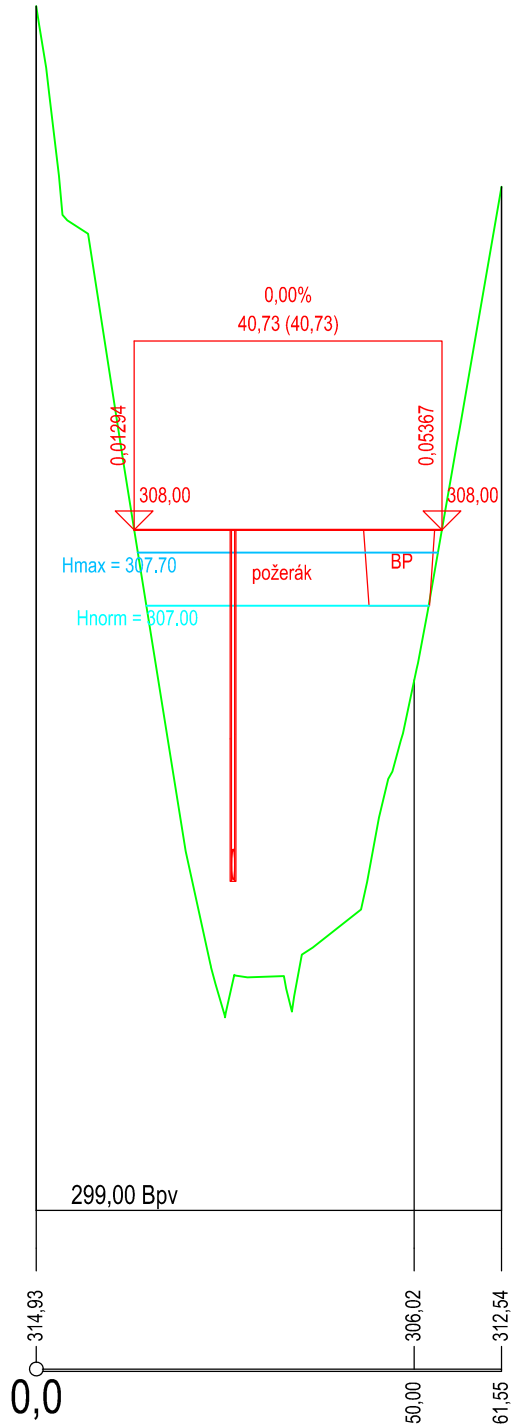

Objednatel: SPÚ, Krajský pozemkový úřad pro Středočeský kraj a hl. m. Praha		Zhotovitel: <b>GEOREAL</b> GEOREAL spol. s r.o., Hálkova 12, Plzeň	
Zpracoval: [REDACTED]	Zodpovědný projektant: [REDACTED]		
Zakázka: Komplexní pozemkové úpravy v k.ú. Nenačovice Etapa 3.5.i.c) - Potřebné podélné podélné profily, příčné řezy a podrobné situace vodohospodářských staveb PSZ pro stanovení plochy záboru půdy stavbami		číslo zakázky	259 – 2018
		datum	08/2020
Příloha:  Podélný řez hrází MVN1		měřítko	1 : 1000
		číslo přílohy	8