



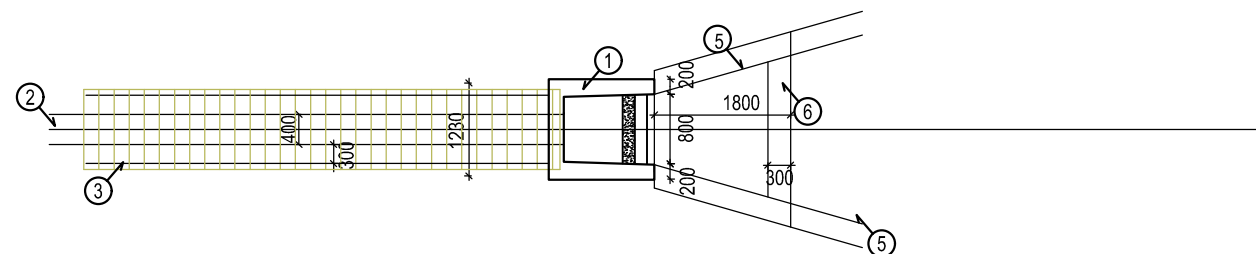


1. PREFABRIKOVANÝ OTEVŘENÝ POŽERÁK
2. POTRUBÍ DN 400
3. OBETONOVÁNÍ POTRUBÍ
4. PODKLADNÍ BETON
5. MONOLITICKÁ ZAVAZOVACÍ KŘÍDLA POŽERÁKU
6. BETONOVÝ PRÁH

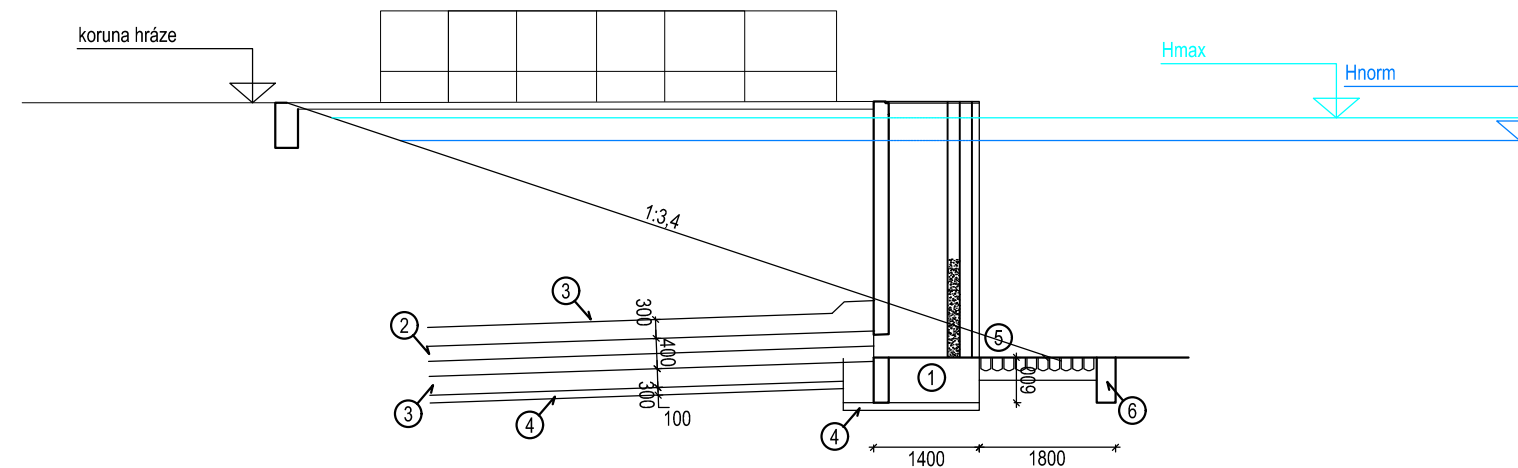

Objednatel: SPÚ, Krajský pozemkový úřad pro Středočeský kraj a hl. m. Praha		Zhotovitel:  GEOREAL spol. s r.o., Hálkova 12, Plzeň	
Zpracoval: 	Zodpovědný projektant: 		
Zakázka: Komplexní pozemkové úpravy v k.ú. Nenačovice Etapa 3.5.i.c) - Potřebné podélné podélné profily, příčné řezy a podrobné situace vodohospodářských staveb PSZ pro stanovení plochy záboru půdy stavbami		číslo zakázky	259 – 2018
		datum	08/2020
Příloha:  Schéma požeráku		měřítko	1 : 100
		číslo přílohy	13