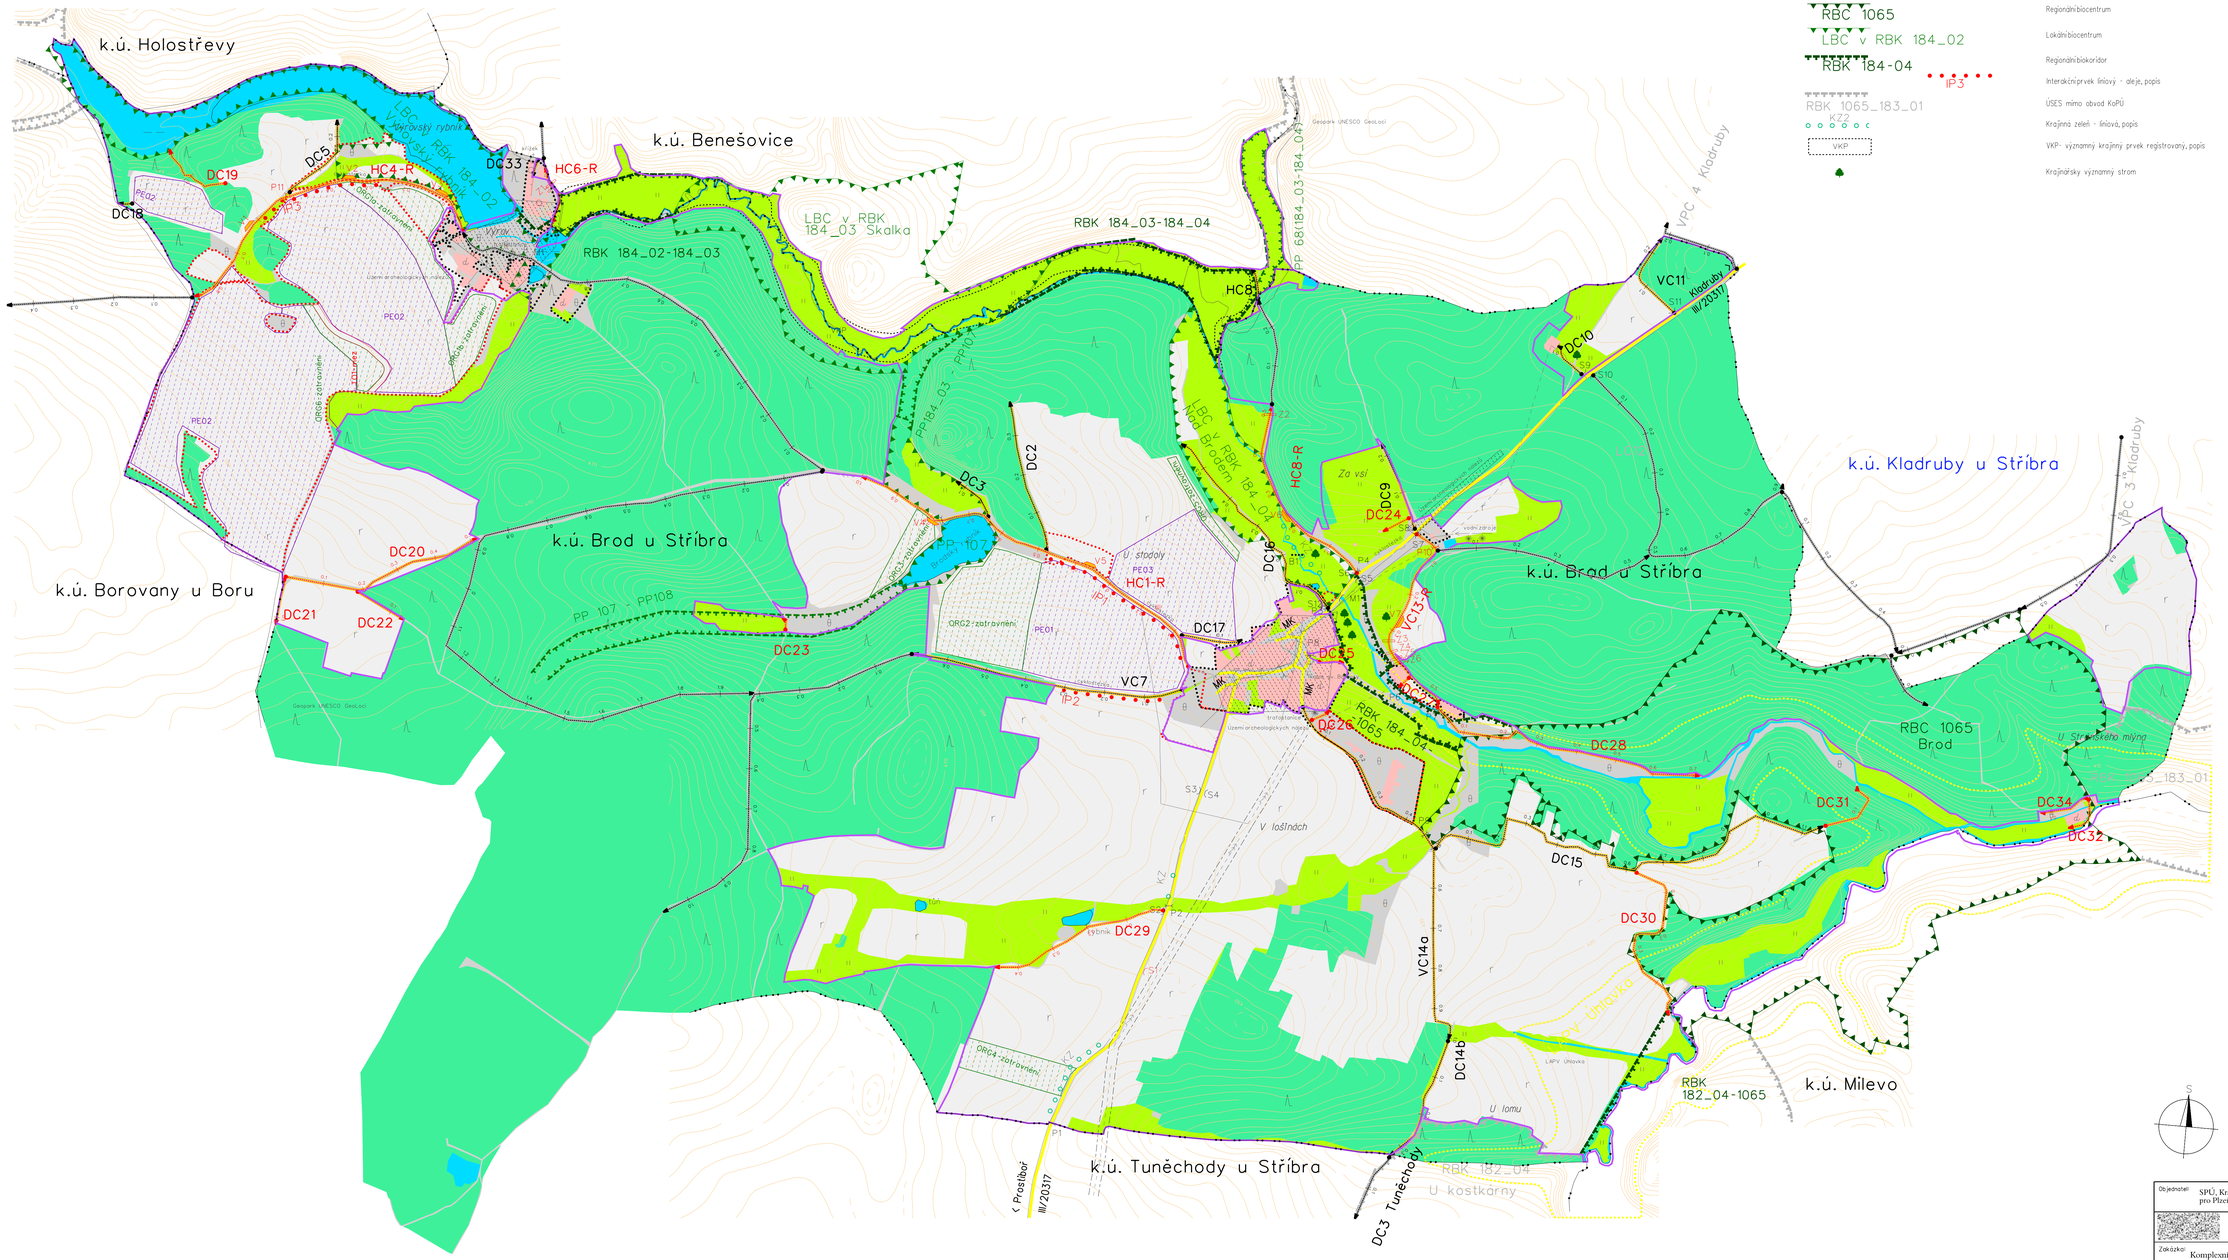

OPATŘENÍ K OCHRANĚ A TVORBĚ ŽIVOTNÍHO PROSTŘEDÍ:

stav	návrh	
RBC 1065		Regionální biocentrum
LBC v RBK 184_02		Lokální biocentrum
RBK 184-04		Regionální biokoridor
	IP3	Interakční prvek liniový - aleje, popis
RBK 1065_183_01		ÚSES mimo obvod KoPÚ
KZ2		Krajinná zeleň - liniová, popis
VKP		VKP- významný krajinný prvek registrovaný, popis
		Krajinářsky významný strom

LEGENDA G5 - HLAVNÍ VÝKRES:

ZÁKLADNÍ ÚDAJE:

- Obvod komplexních pozemkových úprav
- Zastavitelné plochy
- Zastavěné plochy
- LAPV Úhlovka
- Hranice k.ú.
- k.ú. Brod — Názvy kat.území
- k.ú. Kladruby — Názvy kat.území s ukončenou KoPÚ
- U stodoly — Názvy místní
- kostel — Kulturní památka
- trafostanice — Bodový prvek průzkumu s popisem
- LAPV Úhlovka — Plošný prvek průzkumu s popisem
- III/20317 — Silnice II. nebo III.tř.
- MK — Místní komunikace
- Vrstevnice zdůrazněná
- Vrstevnice základní(zpravidla bez popisu)
- Vrstevnice doplňková 1/2 intervalu

DRUHY POZEMKŮ:

skutečný stav	návrh	popis
r		orná
Q		zahrada
Q		sad
H		trvalý travní porost
L		les
V		vodní plocha
d		zast.plocha, nádvoří
B		ostatní plocha

OPATŘENÍ K ZPŘÍSTUPNĚNÍ POZEMKŮ:

Označení cesty

HC/VC/DC/LC — Hlavní/ Vedlejší/ Doplňková / Lesní

HC-R/VC-R/DC-R/LC-R — Polní/lesní cesta k rekonstrukci

stav	návrh	popis
DC2	HC1-R	Polní cesta
LC12		Polní cesta mimo obvod KoPÚ
S2	S1	Hospodářský sjezd
M1	P10	Mostek
P1	V5	Propustek
B1	Z1	Brod
		Výhybna
		Příčný žlab

INŽENÝRSKÉ SÍTĚ:

- vodovod
- elektro VN podz.
- elektro VN nadz.
- sdělovací MTS ÚDTS
- ochranná pásma sítí TI

VODOHOSPODÁŘSKÁ OPATŘENÍ:

- Vodní nádrž s popisem
- Vodní tok, staničení, popis
- Občasná vodoteč
- Rozvodí 4. řádu
- 4-13-01-101 — Číslo hydrologického pořadí

OPATŘENÍ K OCHRANĚ ZPF:

stav	návrh	
	ORG1-zatravnění	Organizační - ochranné zatravnění
	PE01	Organizační - osevní postup, popis
	TO1-mez	Technická - mez

0 — 500 m

1 : 5 000
1 cm = 50 m

Objednatel:	SPÚ, Krajský pozemkový úřad pro Plzeňský kraj, Pobočka Tachov	
Zakázka:	Komplexní pozemkové úpravy v k.ú. Brod u Stříbra s částí k.ú. Benešovice Etapa 2.1 - Plán společných zařízení	Čís.zakázky
		Datum: 08/2016
Příloha:	G5 - HLAVNÍ VÝKRES aktualizace	Měřítko: 1 : 5 000
		Číslo přílohy: 5