

KATASTRÁLNÍ ÚZEMÍ  
OPEVNĚNÍ

PODÉLNÝ PROFIL  
ZÁCHYTNÝ PRŮLEH PR8  
M 1 : 1 000 / 100

ČÍSLO PF

PRÁVÝ BŘEH

LEVÝ BŘEH

NOVÝ STAV

DNO KORYTA


SROVNÁVACÍ ROVINA

STANIČENÍ V KM

STANIČENÍ V M

SPÁD NA DÉLKU [m]

CELKOVÁ DÉLKA [m]

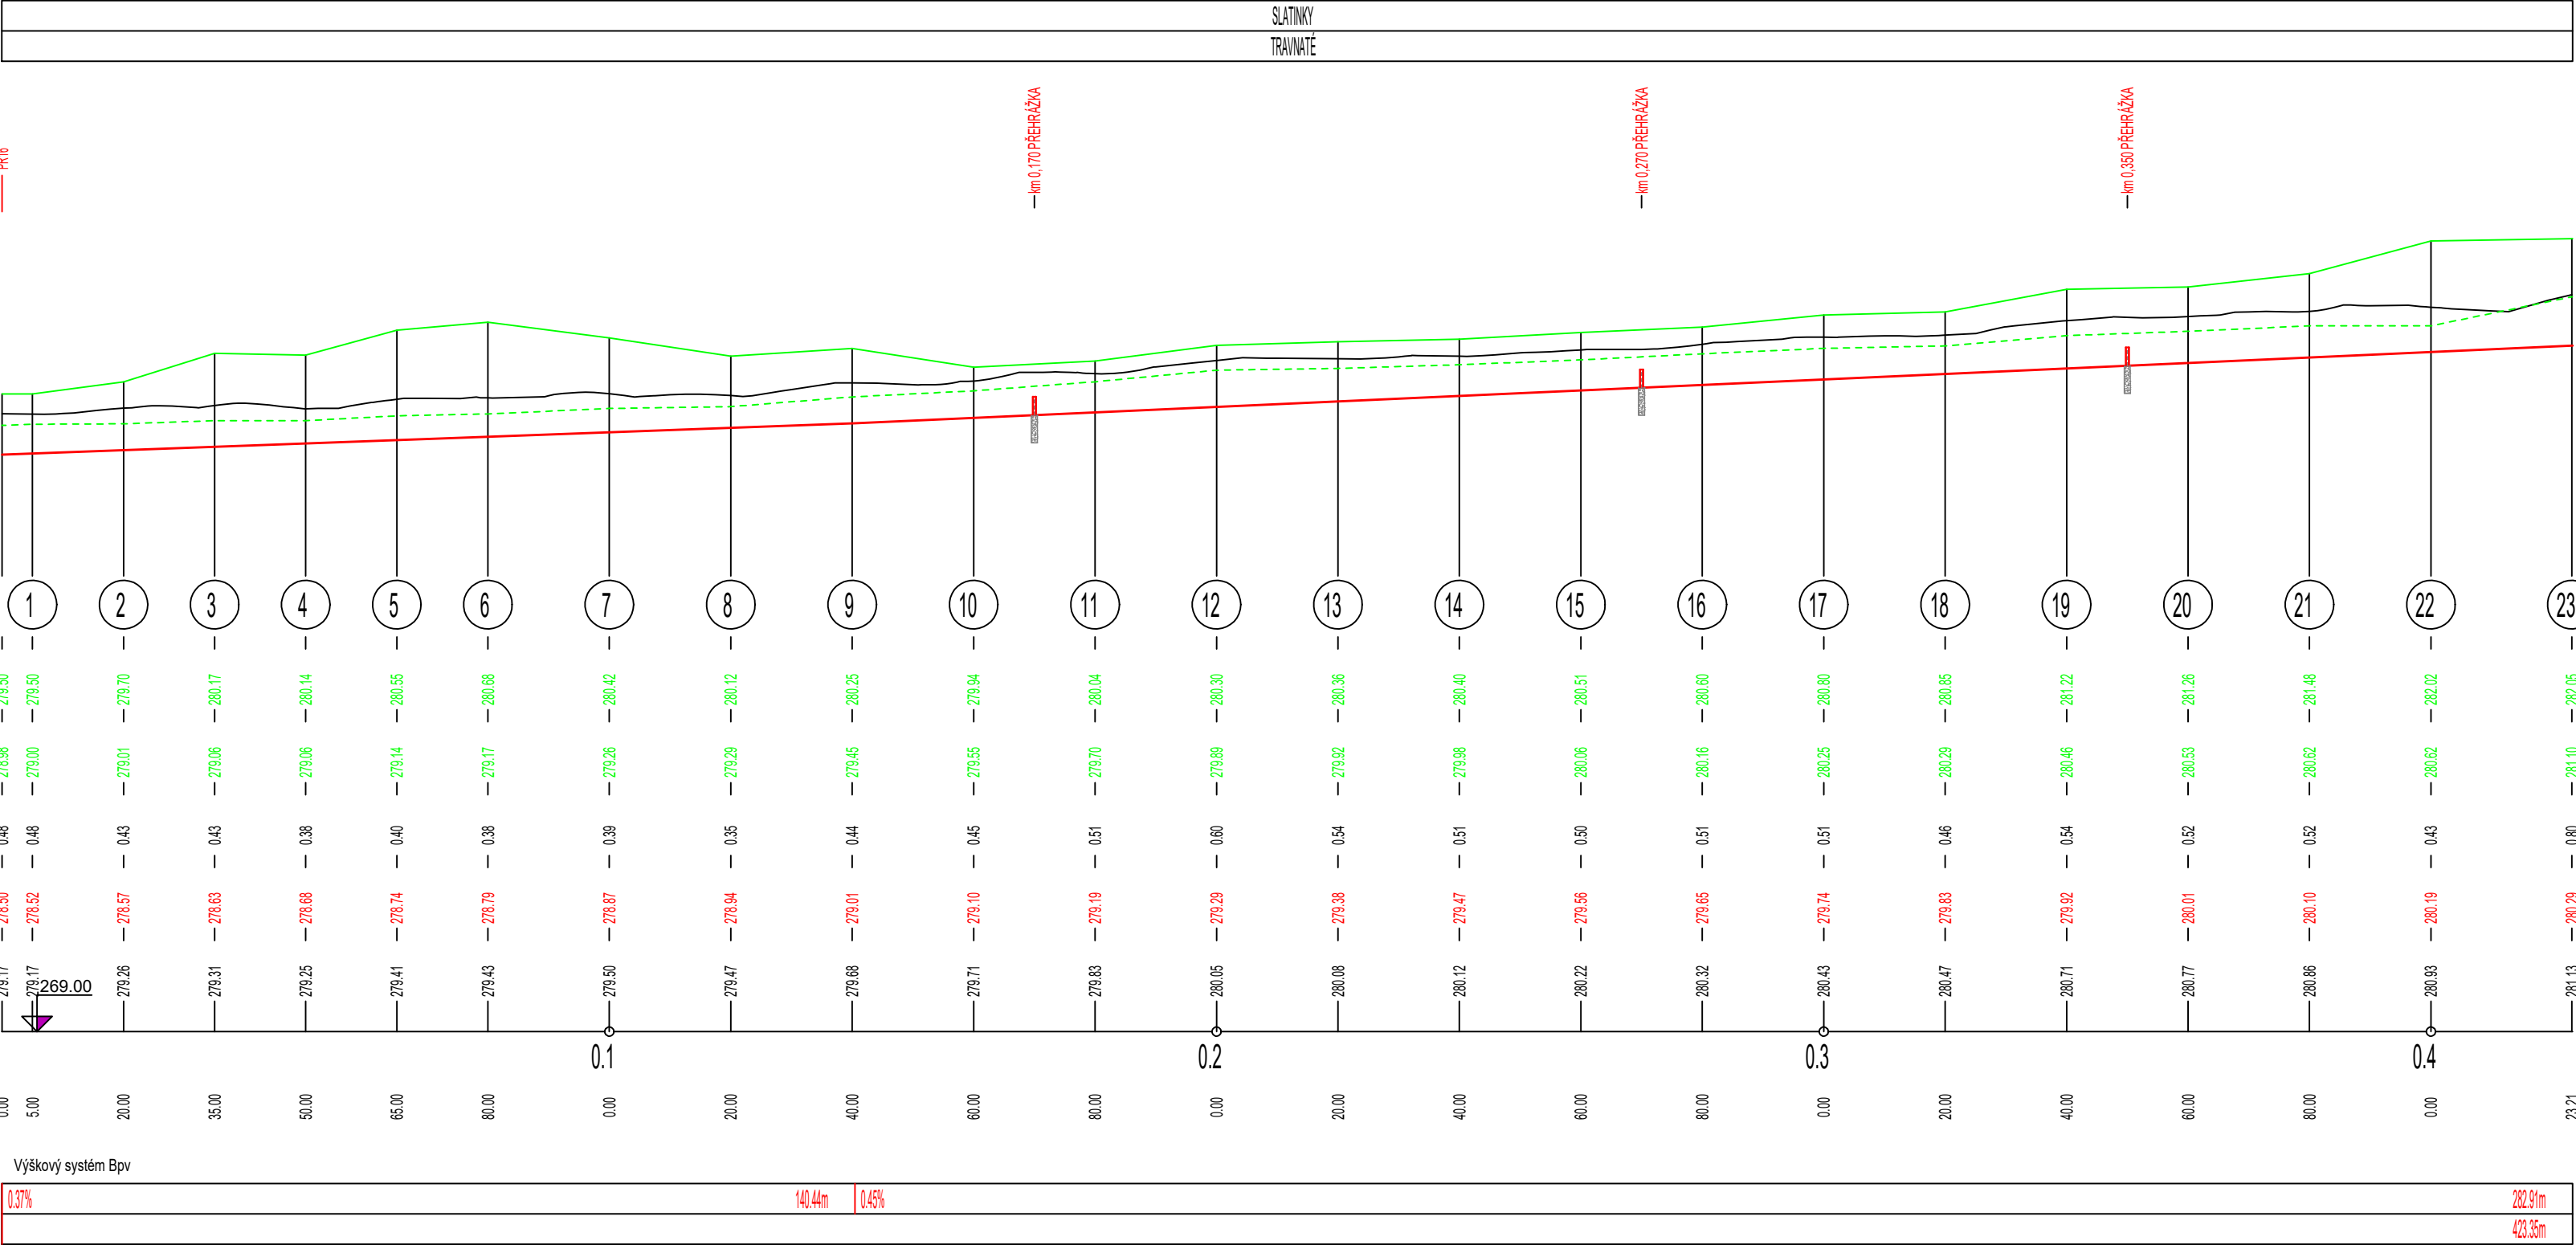

Souřadný systém JTSK, výškový systém Bpv.

VYPRACOVAL	ZODP. PROJEKTANT	GEODETIKA s. r.o.	
Ing. Michaela Janovská	Ing. Jiří Filip		
KATASTRÁLNÍ ÚZEMÍ: SLATINKY		Sportovní 1 796 00 Prostějov	
SPŮ:	Pobočka Prostějov	DATUM	11/2019
Komplexní pozemkové úpravy v k.ú. Slatinky		FORMÁT	3xA4
		ZAK. ČÍSLO	PÚ 1/2017
OBSAH: DOKUMENTACE TECHNICKÉHO ŘEŠENÍ PODÉLNÝ PROFIL - PR8		MĚŘITKO	1 : 1000/100
		PŘÍLOHA	F.8.3.