
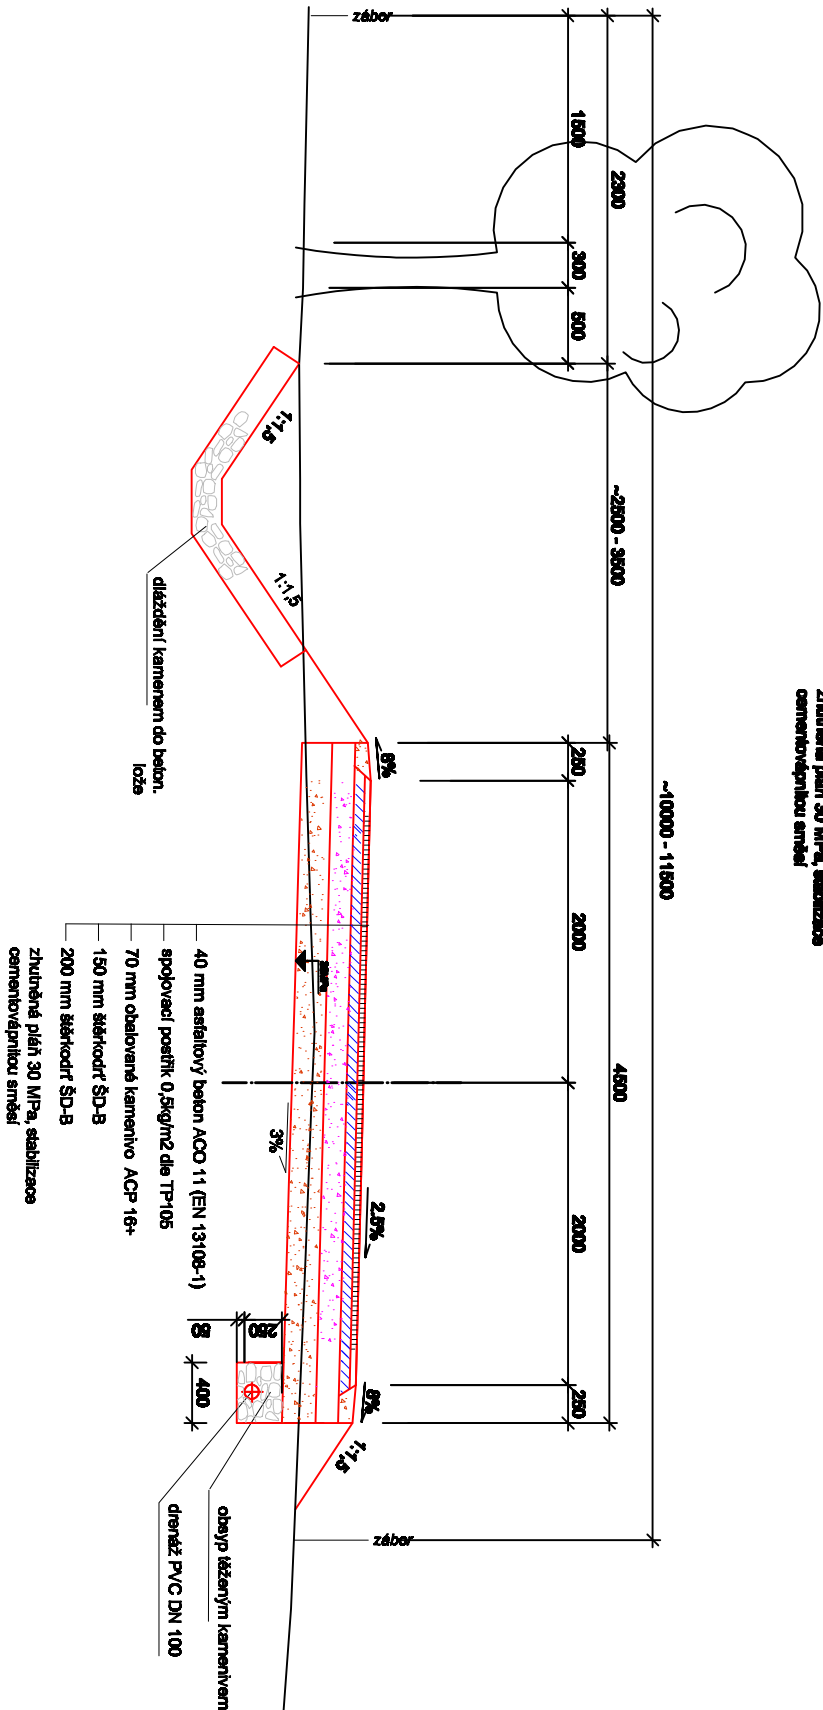


VZOROVÝ PŘÍČNÝ ŘEZ CESTY HC3

POLNÍ CESTA HLAVNÍ

KATEGORIE P 4,5/30 - jednopruhová, kryt asfaltový


úsek km 0,000 -0,060
úsek km 0,560 -0,783

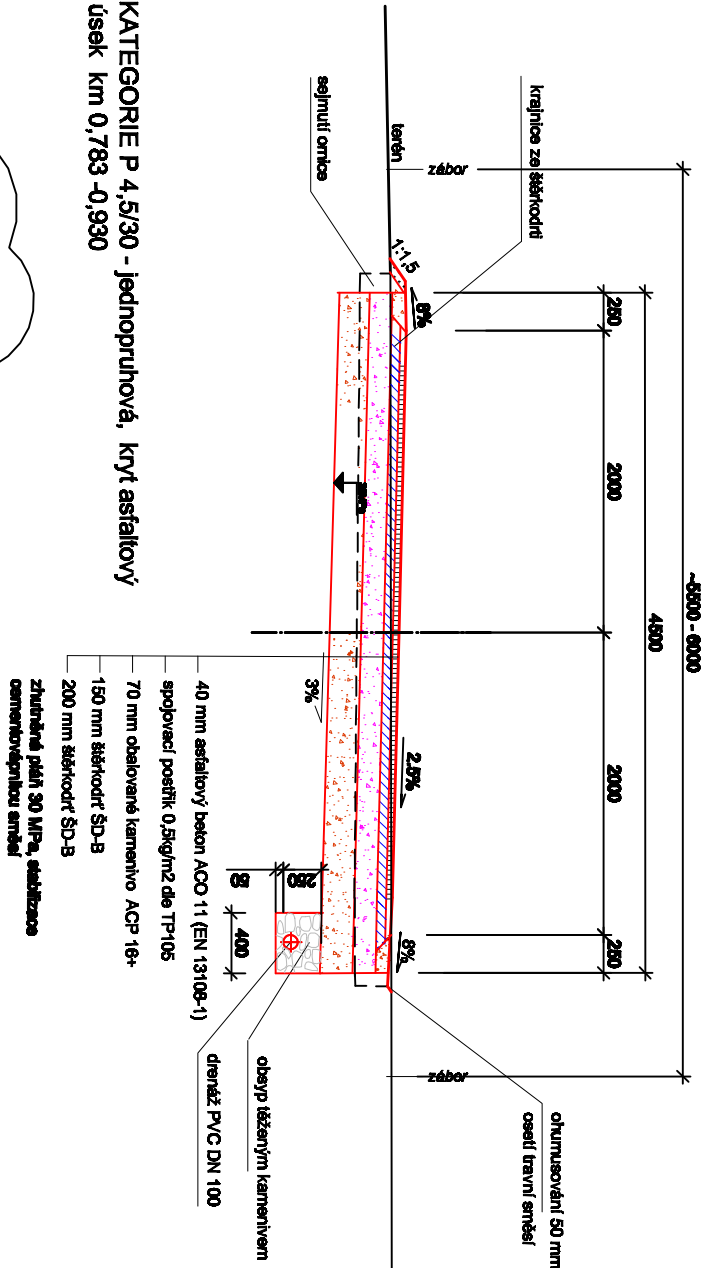

POLNÍ CESTA HLAVNÍ

KATEGORIE P 4,5/30 - jednopruhová, koleťová úprava

úsek km 0,060 -0,560

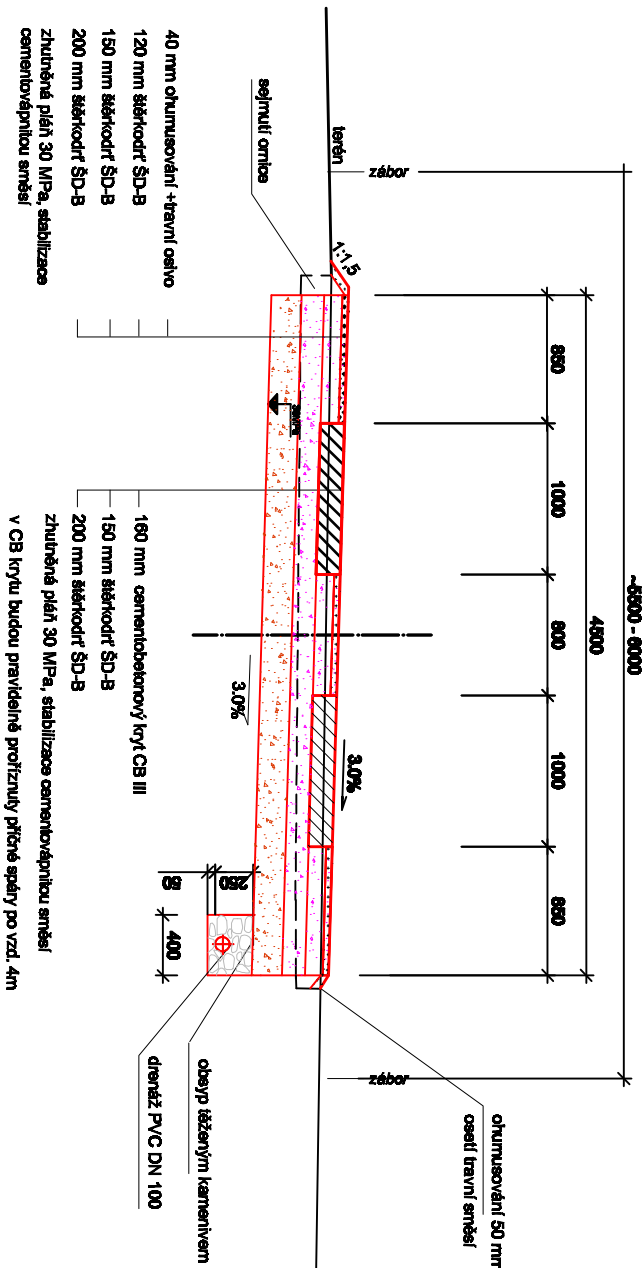

Kóťovou úroveň v mm		Složitost 1 Značka 01 Proječní	
VYPRACOVAL		ZODP. PROJEKTANT	
Ing. Edita H. Kocandová		Ing. Regina Rottingerová	
KATASTRALNÍ ÚZEMÍ:		Střední	
STÁTNÍ POZEMKOVÝ ÚŘAD:		Poběžská Prosejov	
AKCE:		Komplexní pozemková úprava v k.ú. Střední	
OBSAH:		DOKUMENTACE TECHNICKÉHO ŘEŠENÍ PRZ	
VZOROVÝ PŘÍČNÝ ŘEZ HC3		PŘÍLOHA	
		F.3.2	