


ZÁCHYTNÝ PŘÍKOP - PR9

VZOROVÝ PŘÍČNÝ ŘEZ

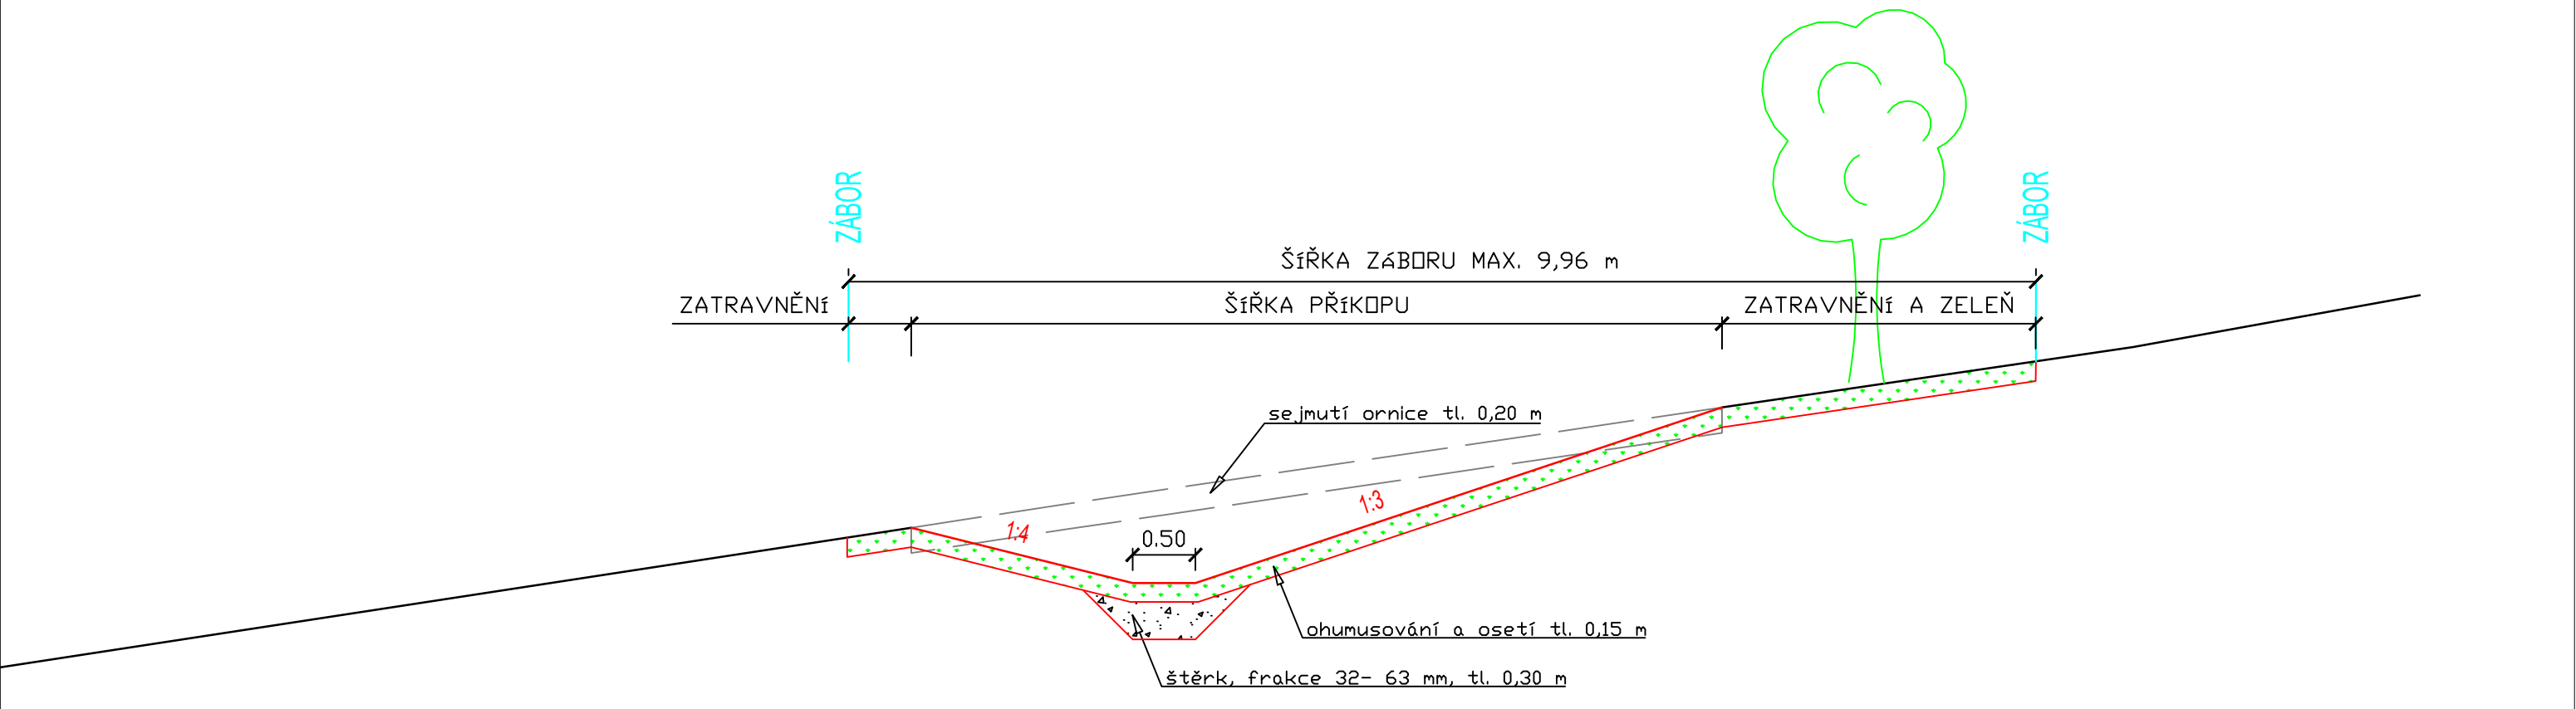

Kótováno v metrech.
Souřadný systém JTSK, výškový systém Bpv.

VYPRACOVAL	ZODP. PROJEKTANT	GEODETIKA s. r. o. Sportovní 1 796 00 Prostějov	
Ing. Michaela Janovská	Ing. Jiří Filip		
KATASTRÁLNÍ ÚZEMÍ: SLATINKY		DATUM	11/2019
SPÚ: Pobočka Prostějov		FORMÁT	2xA4
Obsah: DOKUMENTACE TECHNICKÉHO ŘEŠENÍ VZOROVÝ PŘÍČNÝ ŘEZ - PR9		ZAK. ČÍSLO	PÚ 1/2017
		MĚŘÍTKO	1 : 50
		PŘÍLOHA	F.9.4.