PODROBNÁ SITUACE STAVBY HC3-R

MĚŘÍTKO 1:500

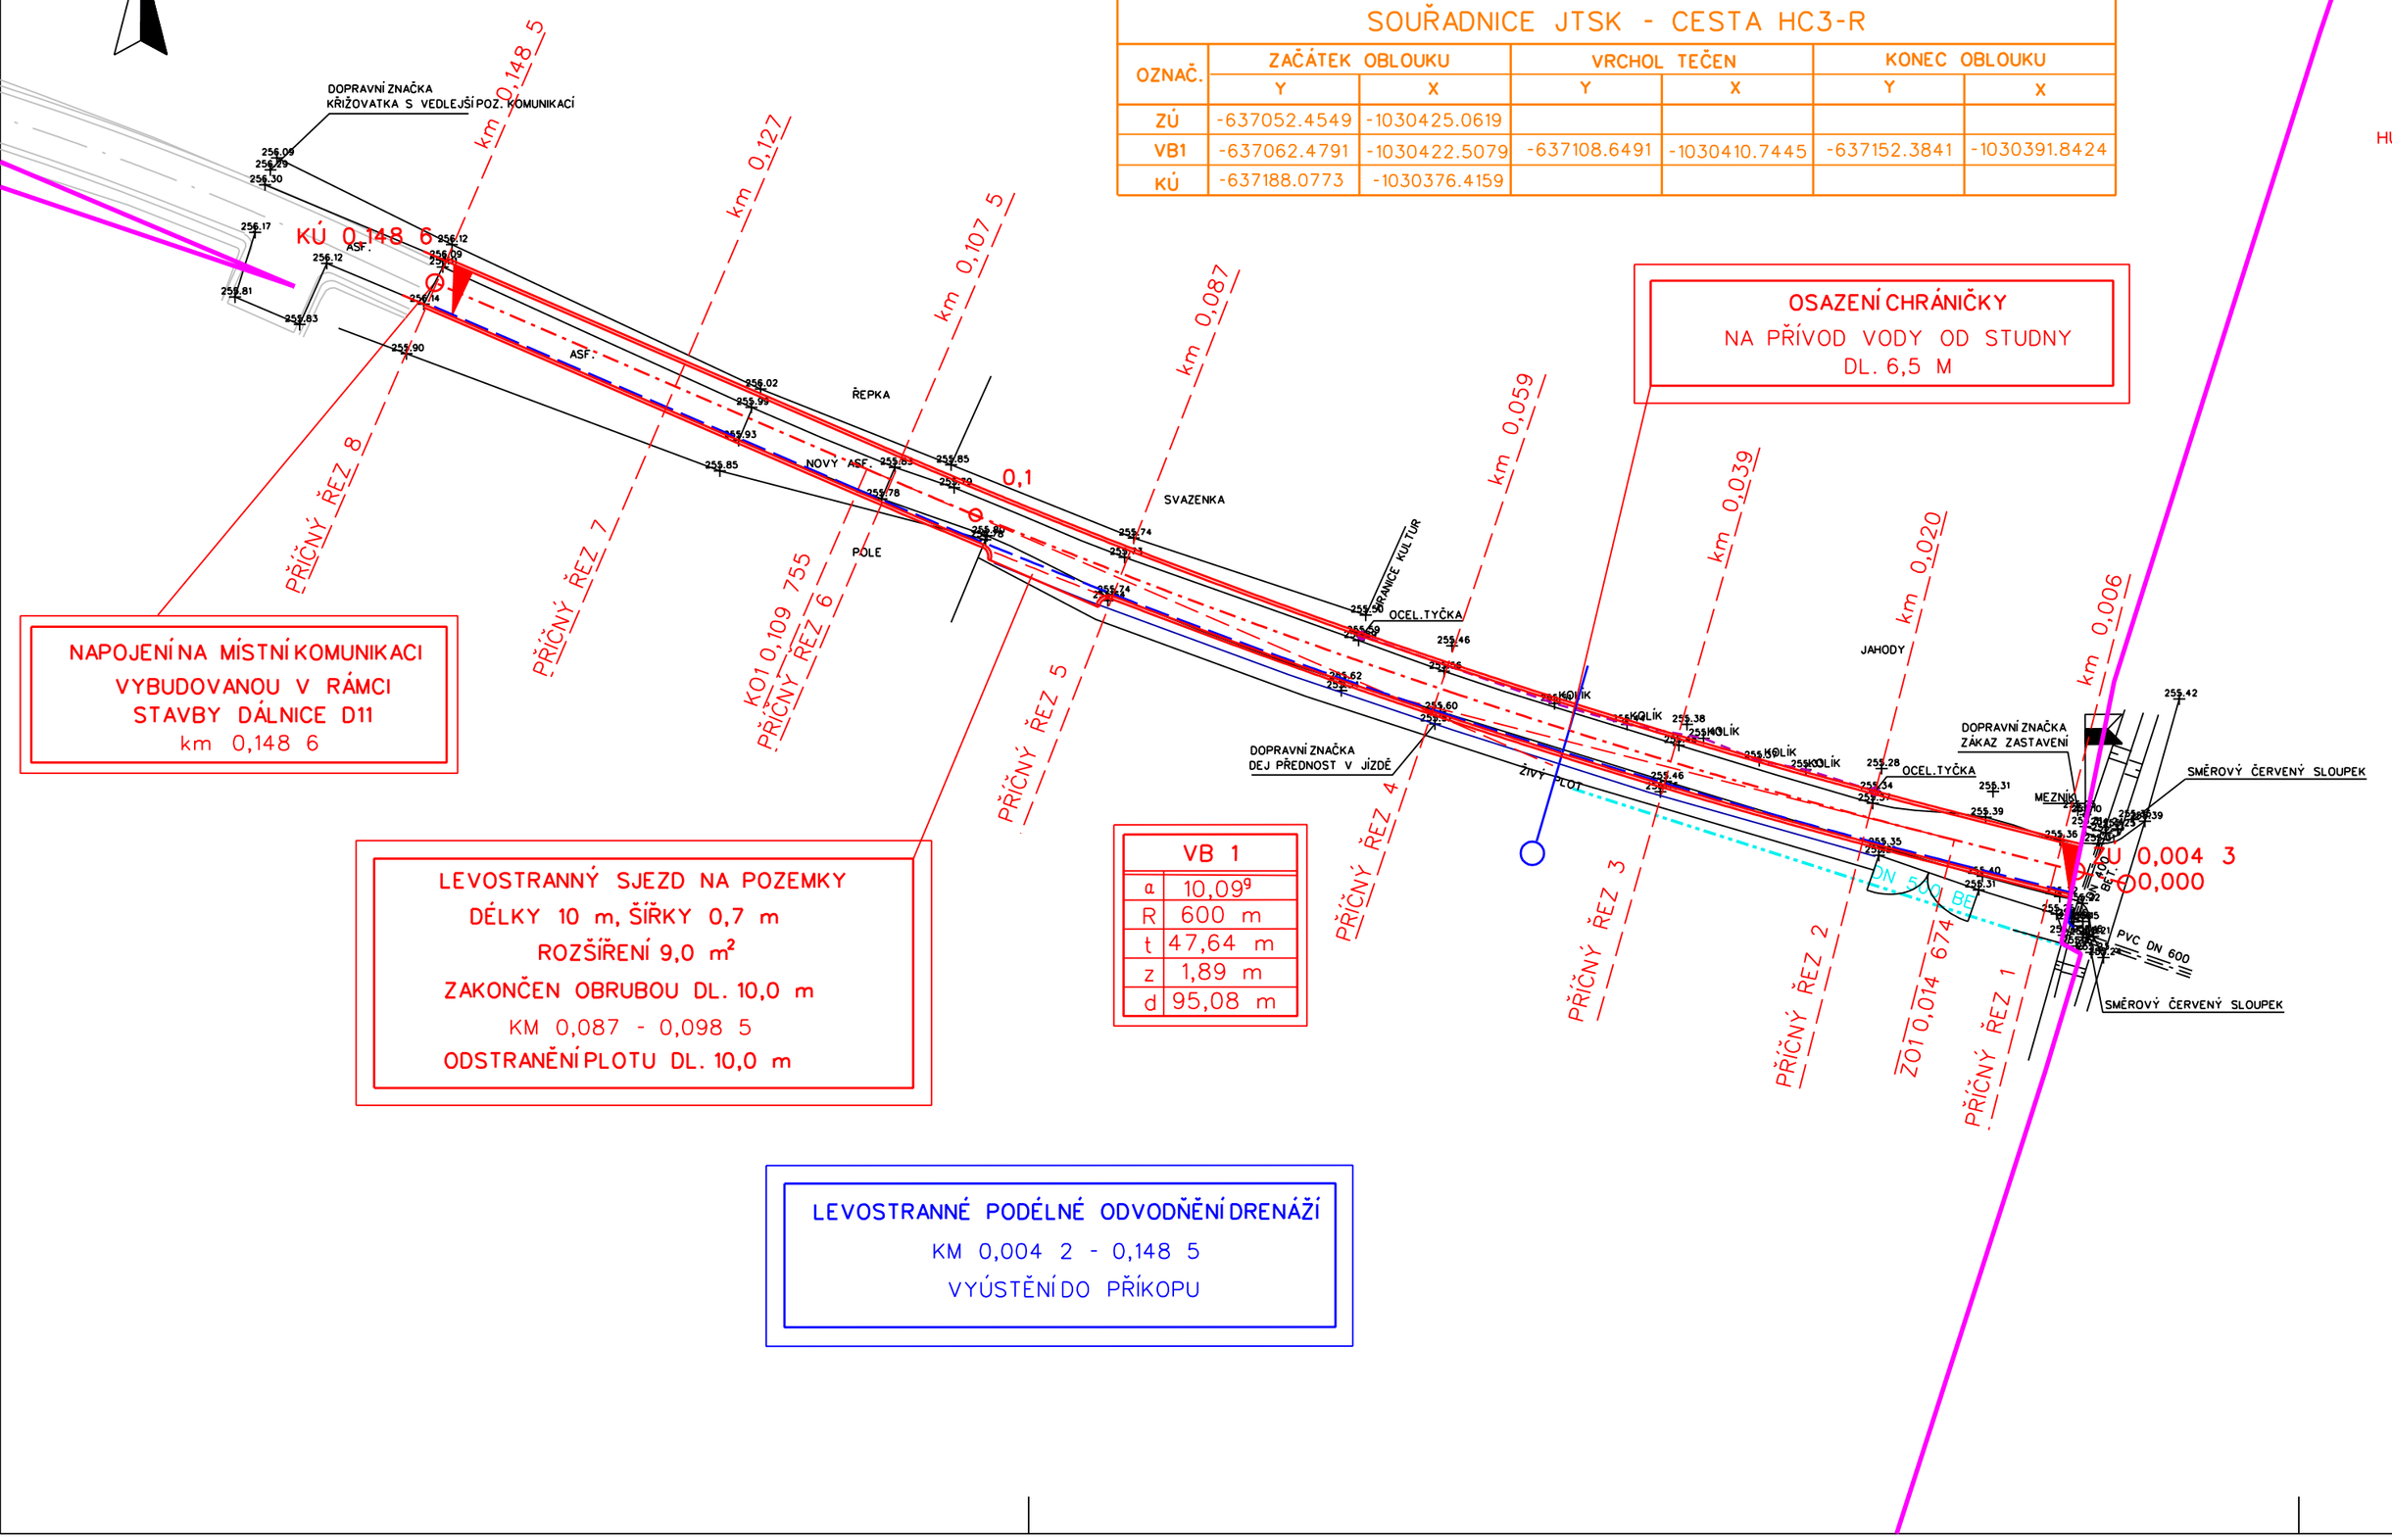

SO-101
Polní cesta HC3-R
délka 144,3 m, šířka 4,5 m

SOUŘADNICE JTSK - CESTA HC3-R

OZNAČ.	ZAČÁTEK OBLOUKU		VRCHOL TEČEN		KONEC OBLOUKU	
	Y	X	Y	X	Y	X
ZÚ	-637052.4549	-1030425.0619				
VB1	-637062.4791	-1030422.5079	-637108.6491	-1030410.7445	-637152.3841	-1030391.8424
KÚ	-637188.0773	-1030376.4159				

OSAZENÍ CHRÁNIČKY
NA PŘÍVOD VODY OD STUDNY
DL. 6,5 M

NAPOJENÍ NA MÍSTNÍ KOMUNIKACI
VYBUDOVANOU V RÁMCI
STAVBY DÁLNICE D11
km 0,148 6

LEVOSTRANNÝ SJEZD NA POZEMKY
DÉLKY 10 m, ŠÍŘKY 0,7 m
ROZŠÍŘENÍ 9,0 m²
ZAKONČEN OBRUBOU DL. 10,0 m
KM 0,087 - 0,098 5
ODSTRANĚNÍ PLOTU DL. 10,0 m

VB 1	
α	10,09⁹
R	600 m
t	47,64 m
z	1,89 m
d	95,08 m

LEVOSTRANNÉ PODÉLNÉ ODVODNĚNÍ DRENÁŽÍ
KM 0,004 2 - 0,148 5
VYÚSTĚNÍ DO PŘÍKOPU

VZOROVÝ PŘÍČNÝ ŘEZ
M - 1:50

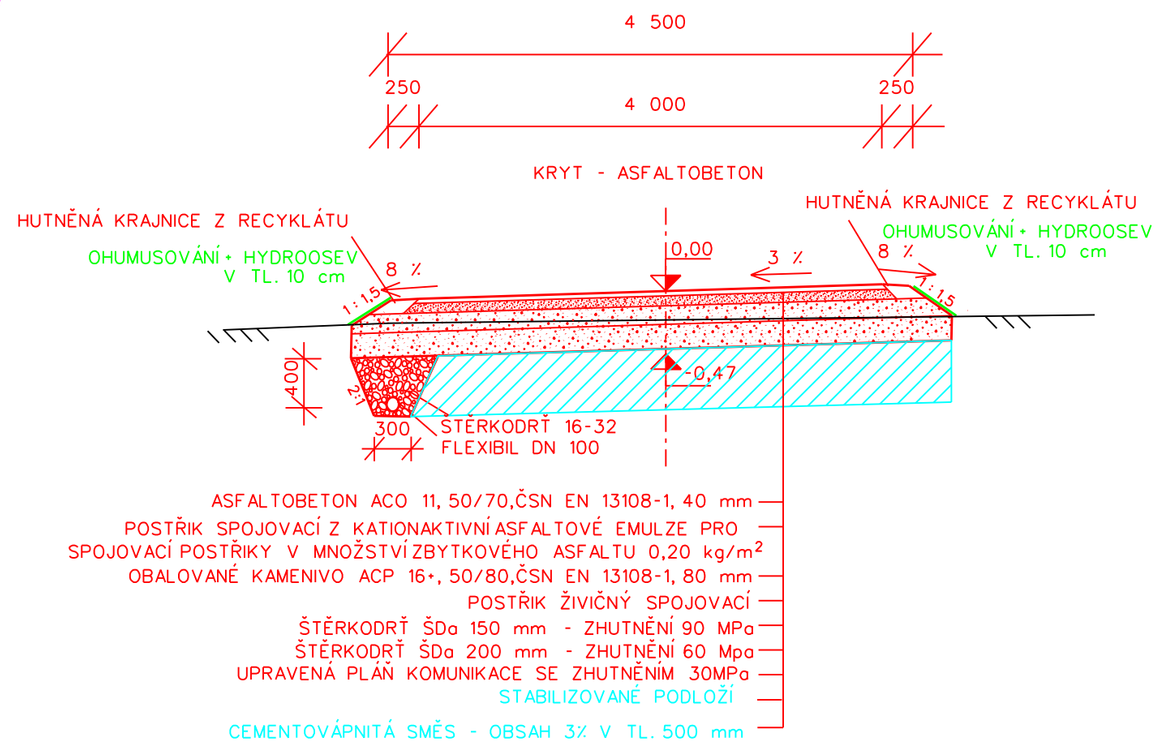

ASFALTOBETON ACO 11, 50/70,ČSN EN 13108-1, 40 mm
POSTŘIK SPOJOVACÍ Z KATIONAKTIVNÍ ASFALTOVÉ EMULZE PRO SPOJOVACÍ POSTŘIKY V MNOŽSTVÍ ZBYTKOVÉHO ASFALTU 0,20 kg/m²
OBALOVANÉ KAMENIVO ACP 16+, 50/80,ČSN EN 13108-1, 80 mm
POSTŘIK ŽIVIČNÝ SPOJOVACÍ
ŠTĚRKODRŤ ŠDa 150 mm - ZHUTNĚNÍ 90 MPa
ŠTĚRKODRŤ ŠDa 200 mm - ZHUTNĚNÍ 60 Mpa
UPRAVENÁ PLÁŇ KOMUNIKACE SE ZHUTNĚNÍM 30MPa
STABILIZOVANÉ PODLOŽÍ
CEMENTOVÁPNITÁ SMĚS - OBSAH 3% V TL. 500 mm

LEGENDA:
- NÁVRH
- DÁLNICE VČETNĚ MÍSTNÍ KOMUNIKACE VYBUDOVANÉ V RÁMCI DÁLNICE
- DEŠŤOVÁ KANALIZACE
- OBVOD KPÚ
- DRENÁŽ

SOUŘADNICOVÝ SYSTÉM: JTSK
VÝŠKOVÝ SYSTÉM: BALT PO VYROVNÁNÍ

PŘED ZAPOČETÍM STAVEBNÍCH PRACÍ NUTNO VYTÝČIT VŠECHNA PODZEMNÍ VEDENÍ!!
V MÍSTECH KŘÍŽENÍ S PODZEMNÍM VEDENÍM NEBUDE PROVÁDĚNA STABILIZACE ZEMNÍ PLÁNĚ VÁPNĚNÍM!!!

VYPRACOVAL	ZODPOVĚDNÝ PROJEKTANT	ODPOVĚDNÝ ZÁSTUPCE	KONTROLA

KRAJ: KRÁLOVEHRADECKÝ | PÚsRP:: HRADEC KRÁLOVÉ
OÚ: ČERNOŽICE
INVESTOR: Státní pozemkový úřad a Ředitelství silnic a dálnic s.p.
AKCE:

R 196 - Cesty HC3-R, HC4-R v k.ú. Černožice n. Labem

PROJEKTOVÁ DOKUMENTACE PRO STAVEBNÍ POVOLENÍ A REALIZACI STAVBY

OBSAH: Koordinační situační výkres - Podrobná situace HC3-R

Agroprojekce Litomyšl spol. s.r.o.
pracoviště ROKYCANOVA 114/IV
566 01 VYSOKÉ MÝTO
telefon:
E-mail:

STUPEŇ :	PSŘaRS
DATUM:	15.10.2024
ZAKÁZKOVÉ ČÍSLO:	028 30/24
MĚŘÍTKO.:	1:500
PŘÍLOHA:	C.3.a.