Číslo vyjádření: VAKHK/VHR/AVETI/24/1912

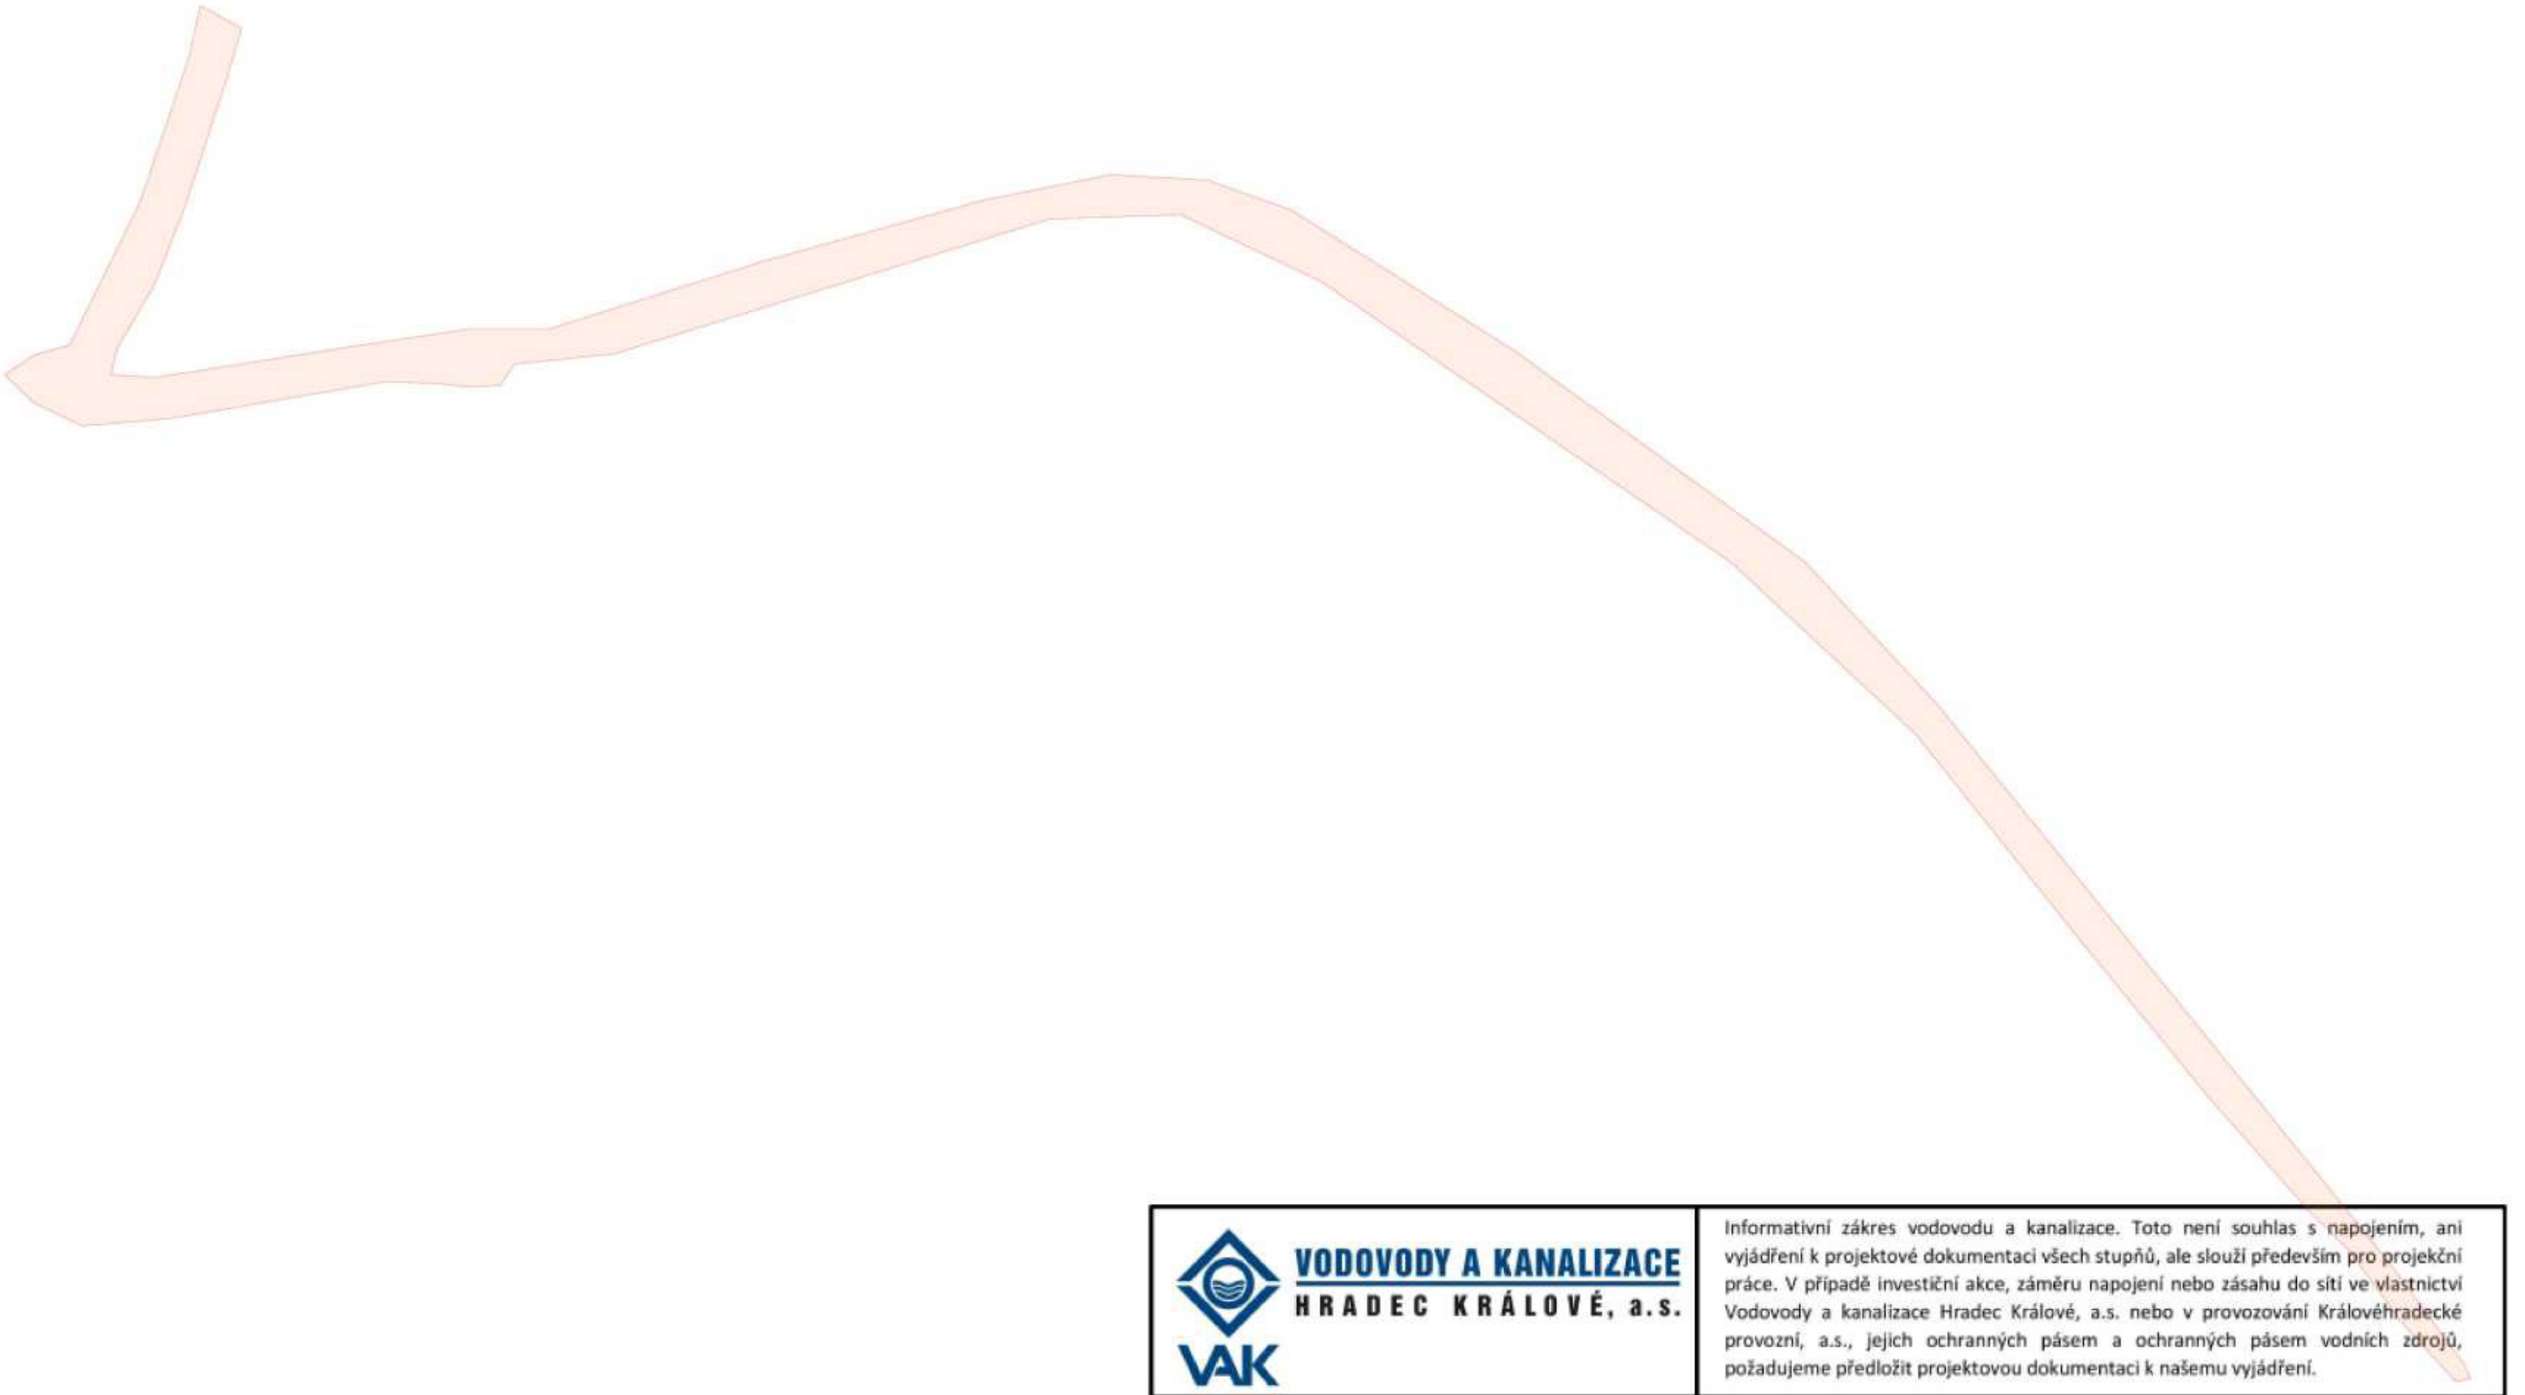

1:1 894

0 20 40 60 80 100 m

VODOVODY A KANALIZACE
HRADEC KRÁLOVÉ, a.s.

Informativní zákres vodovodu a kanalizace. Toto není souhlas s napojením, ani vyjádření k projektové dokumentaci všech stupňů, ale slouží především pro projekční práce. V případě investiční akce, záměru napojení nebo zásahu do sítí ve vlastnictví Vodovody a kanalizace Hradec Králové, a.s. nebo v provozování Královéhradecké provozní, a.s., jejich ochranných pásem a ochranných pásem vodních zdrojů, požadujeme předložit projektovou dokumentaci k našemu vyjádření.

LEGENDA:

- VODOVODNÍ ŘAD
- VODOVODNÍ PŘÍPOJKA
- OCHRANNÉ PÁSMO VODNÍHO ZDROJE
- GRAVITAČNÍ JEDNOTNÁ KANALIZACE
- TLAKOVÁ JEDNOTNÁ KANALIZACE
- JEDNOTNÁ KANALIZAČNÍ PŘÍPOJKA
- GRAVITAČNÍ SPLAŠKOVÁ KANALIZACE
- TLAKOVÁ SPLAŠKOVÁ KANALIZACE
- SPLAŠKOVÁ KANALIZAČNÍ PŘÍPOJKA
- PLÁNOVANÉ SÍTĚ
- DEŠŤOVÁ KANALIZACE
- ELEKTRICKÝ KABEL
- PŘÍJEZDOVÁ CESTA