
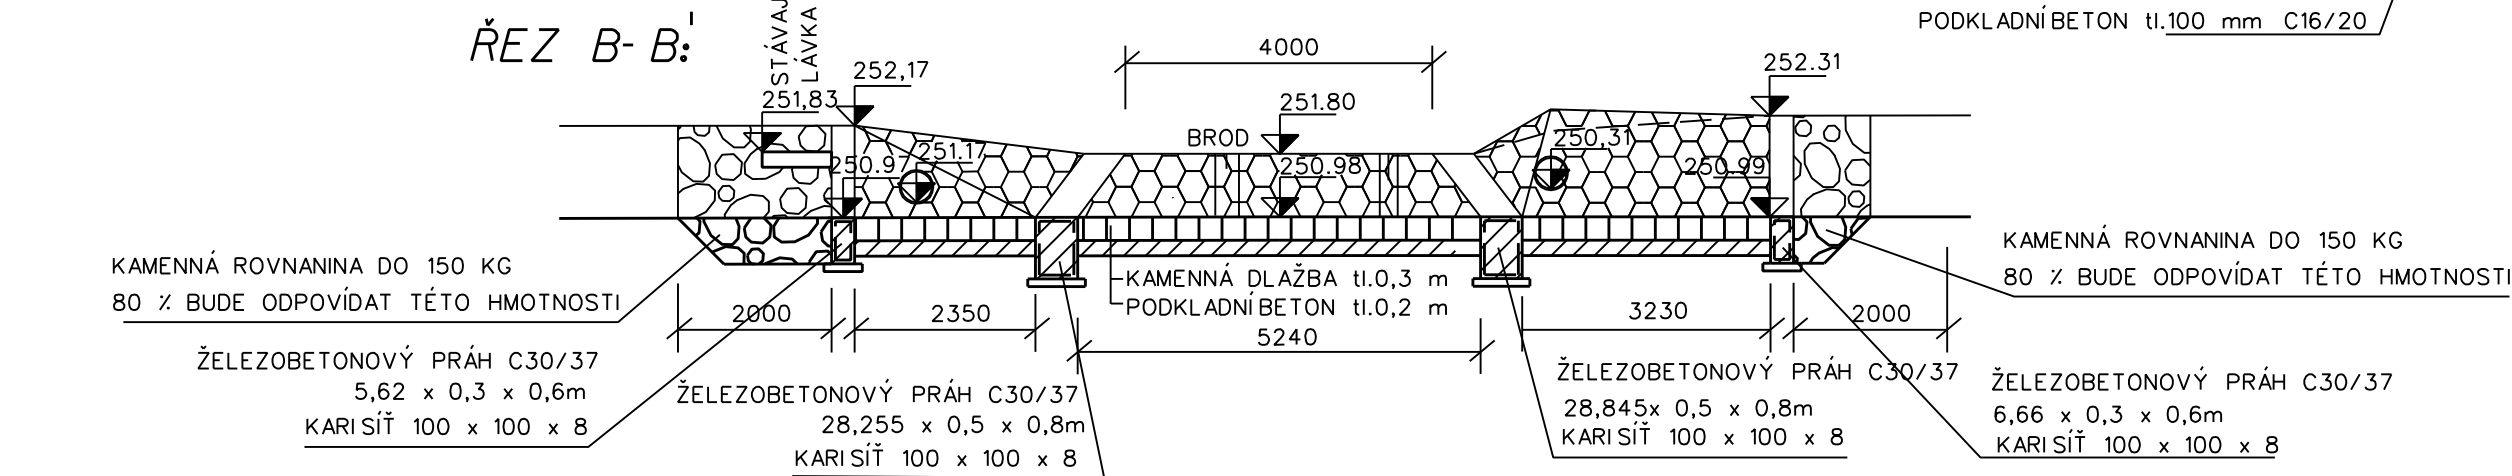
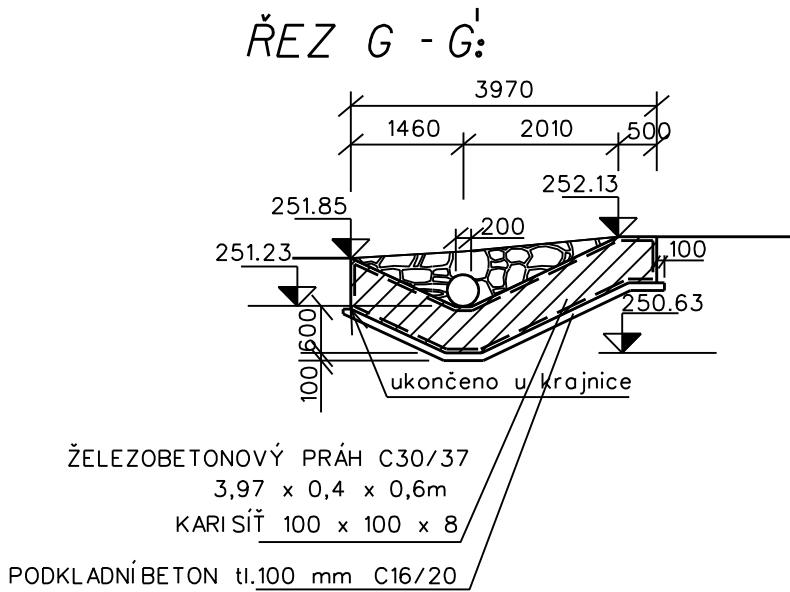
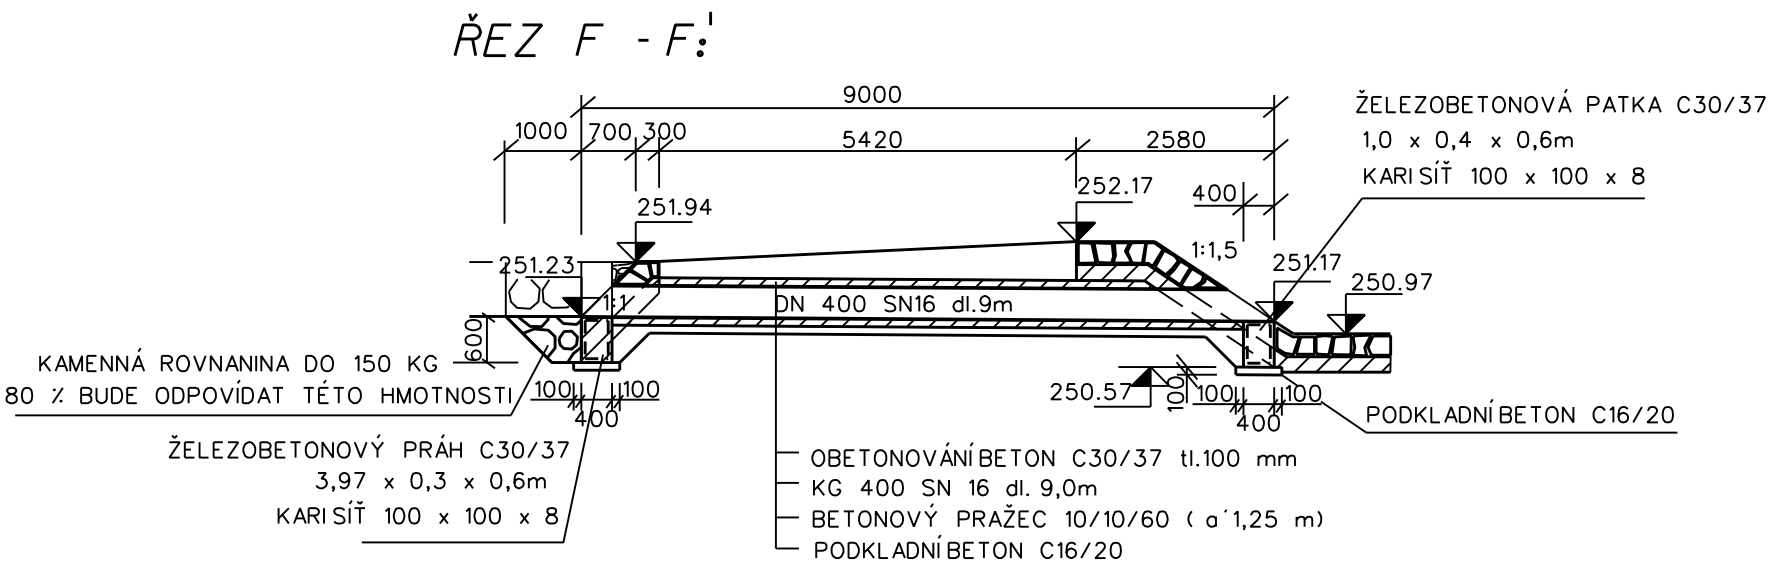
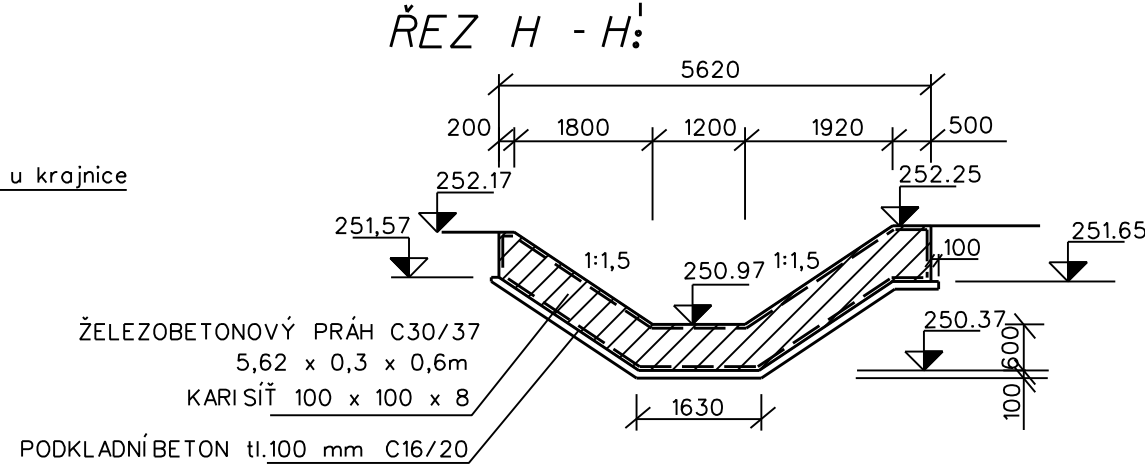
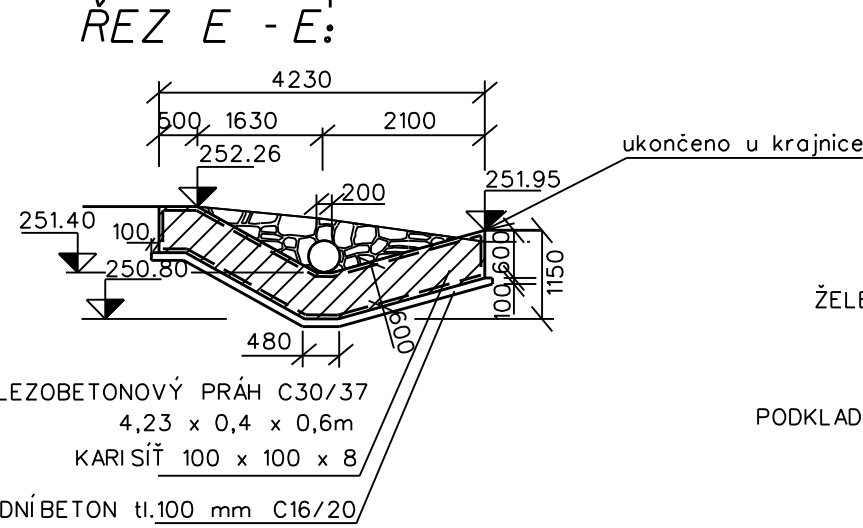
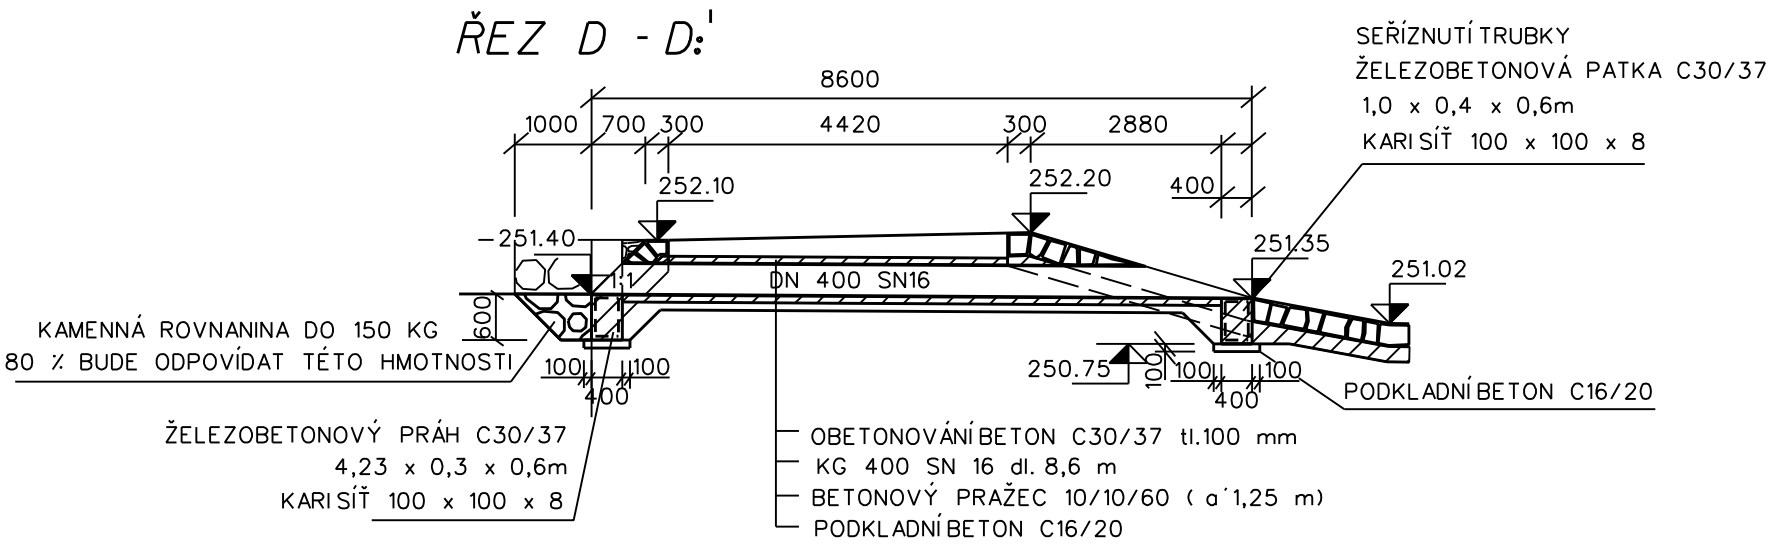
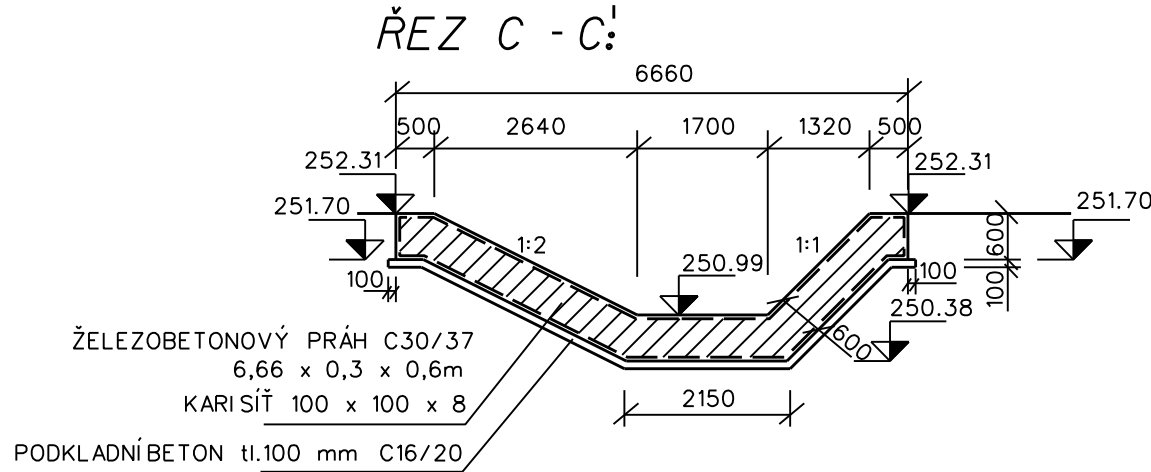
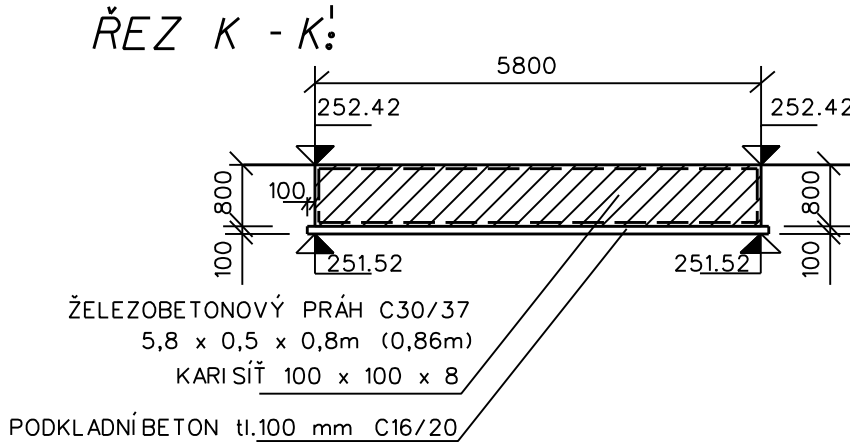
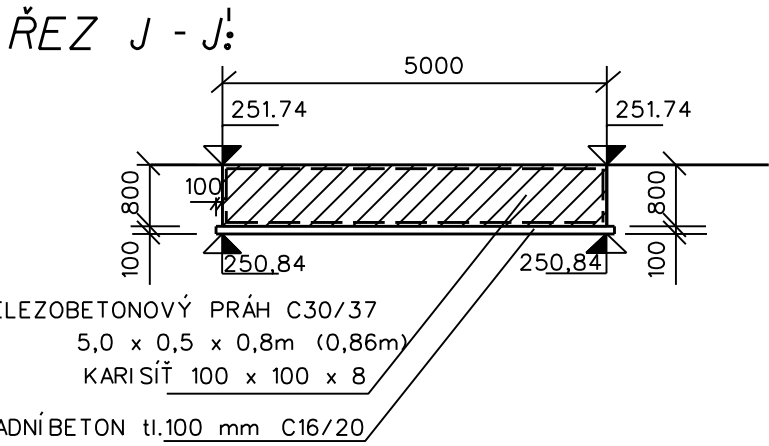
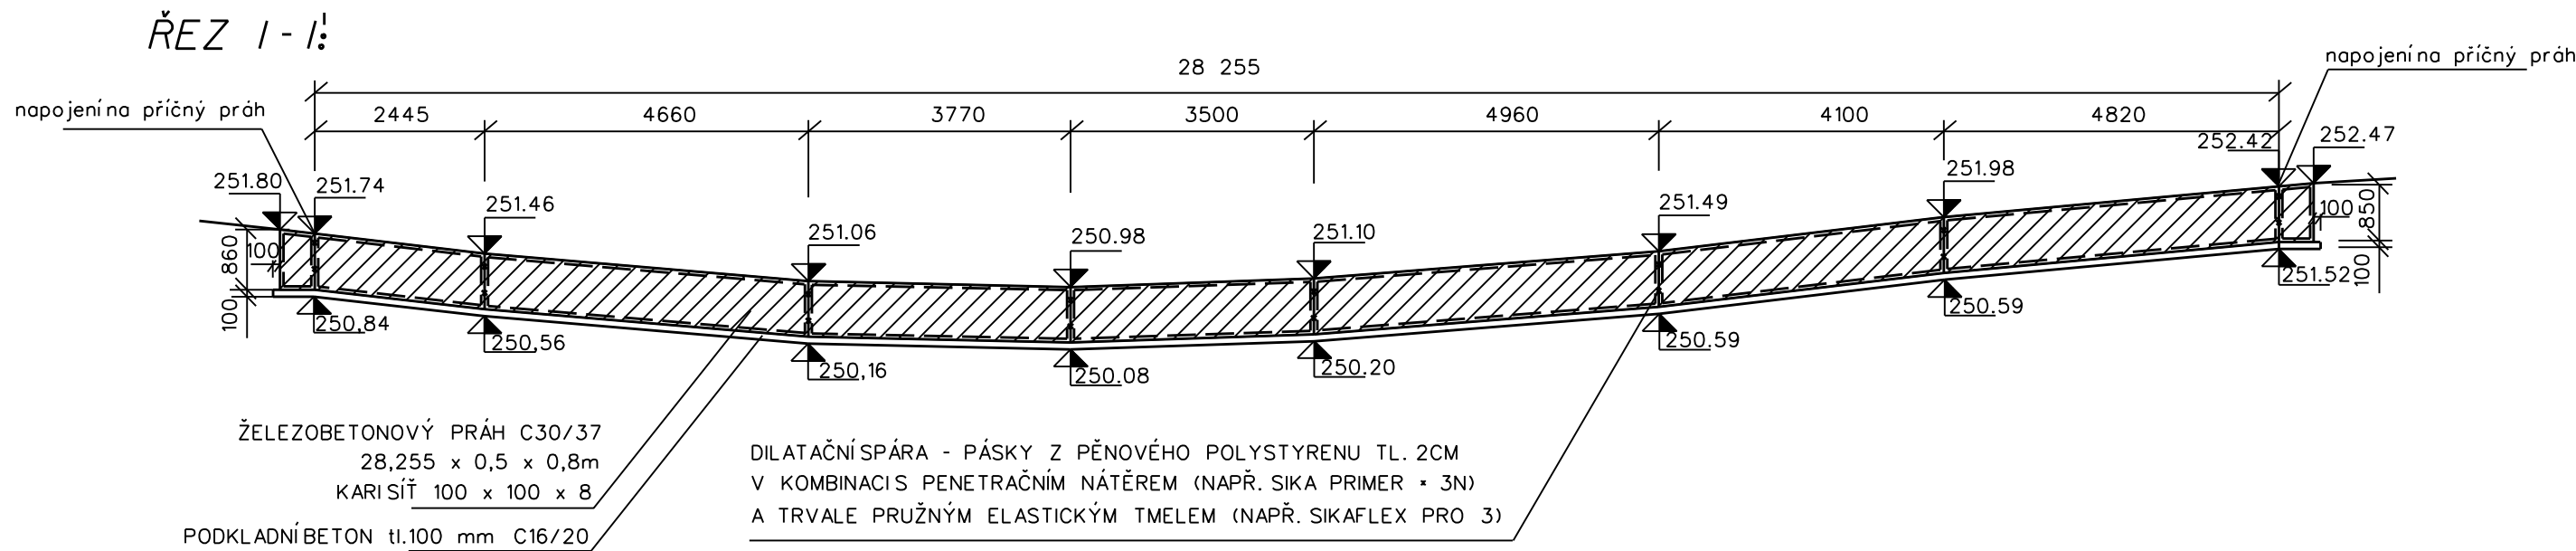
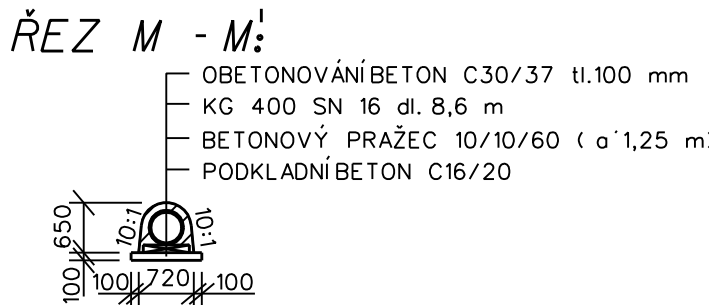
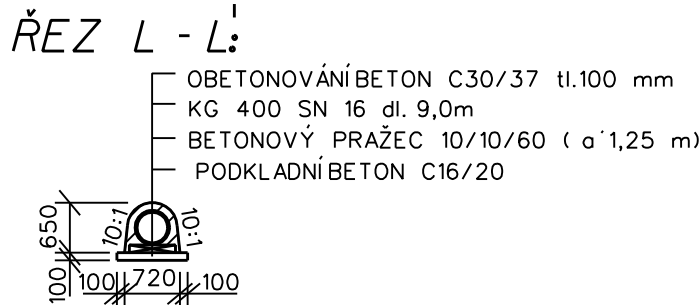



BETON (m³)	KARIŠÍ (m³)	KAMENNÁ ROVNANINA (m³)	KAMENNÁ DLAŽBA
C30/37	C16/20	DO 150 KG	DLAŽBA tl.0,3m(m³) PODKL.BET. C30/37(m³)
34,6	8,1	276	17,4 89,2 59,5

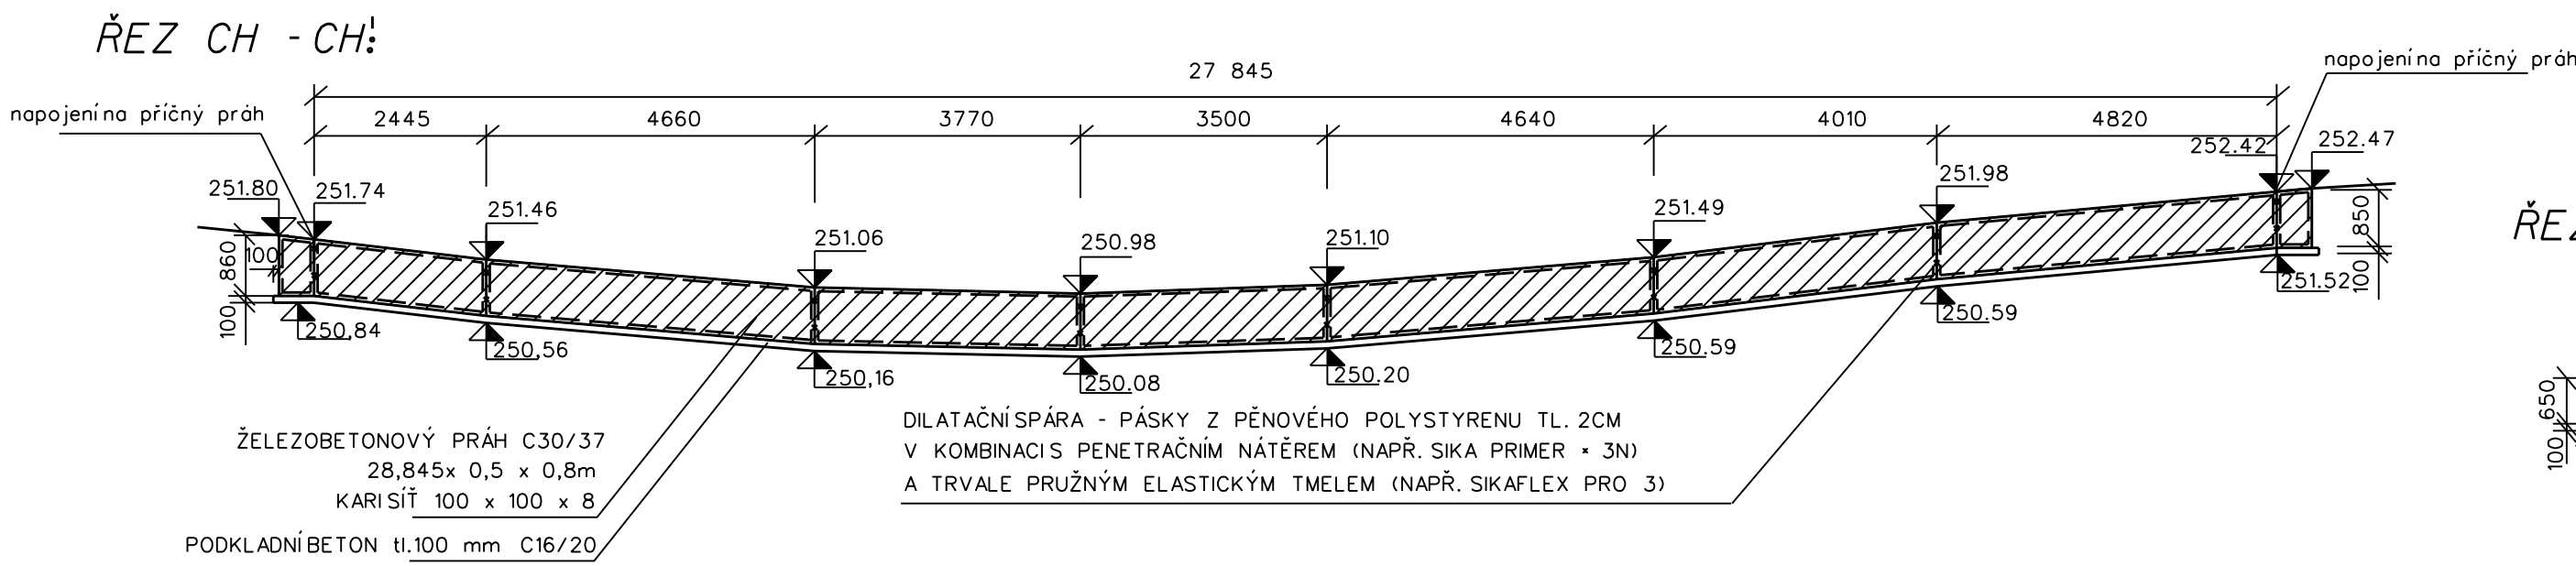

SOUŘADNICOVÝ SYSTÉM: JTSK
VÝŠKOVÝ SYSTÉM: BALT PO VYROVNÁNÍ

VYPRACOVAL	ZODPOVĚDNÝ PROJEKTANT	ZODPOVĚDNÝ ZÁSTUPCE	KONTROLA	 Agroprojekce Litomyšl s.r.o.
KRAJ: KRALOVHRADECKÝ		PŮJRP: HRADEC KRALOVÉ		provozovna ROKYCANOVA 184/IV 566 01 VYSOKÉ MÝTO IČ: 252 23 1234 E-mail: info@agroprojekce.cz
OÚ: ČERNOŽICE				
INVESTOR: Státní pozemkový úřad a Ředitelství silnic a dálnic s.p.				
AKCE:				
R 196 - Cesty HC3-R, HC4-R v k.ú. Černožice n. Lobem				
PROJEKTOVÁ DOKUMENTACE PRO STAVEBNÍ POVOLENÍ A REALIZACI STAVBY				
OBSAH: Brod - řezy		STUPĚŇ: I		PSŘRS
		DATUM:		15.10.2024
		ZAKÁZKOVÉ ČÍSLO:		028_30/24
		MĚŘÍTKO:		1:100
		PŘÍLOHA:		D.1.1.2.9.a.