


Výkres pro zadávací dokumentaci KoPÚ v k. ú. Litomyšl

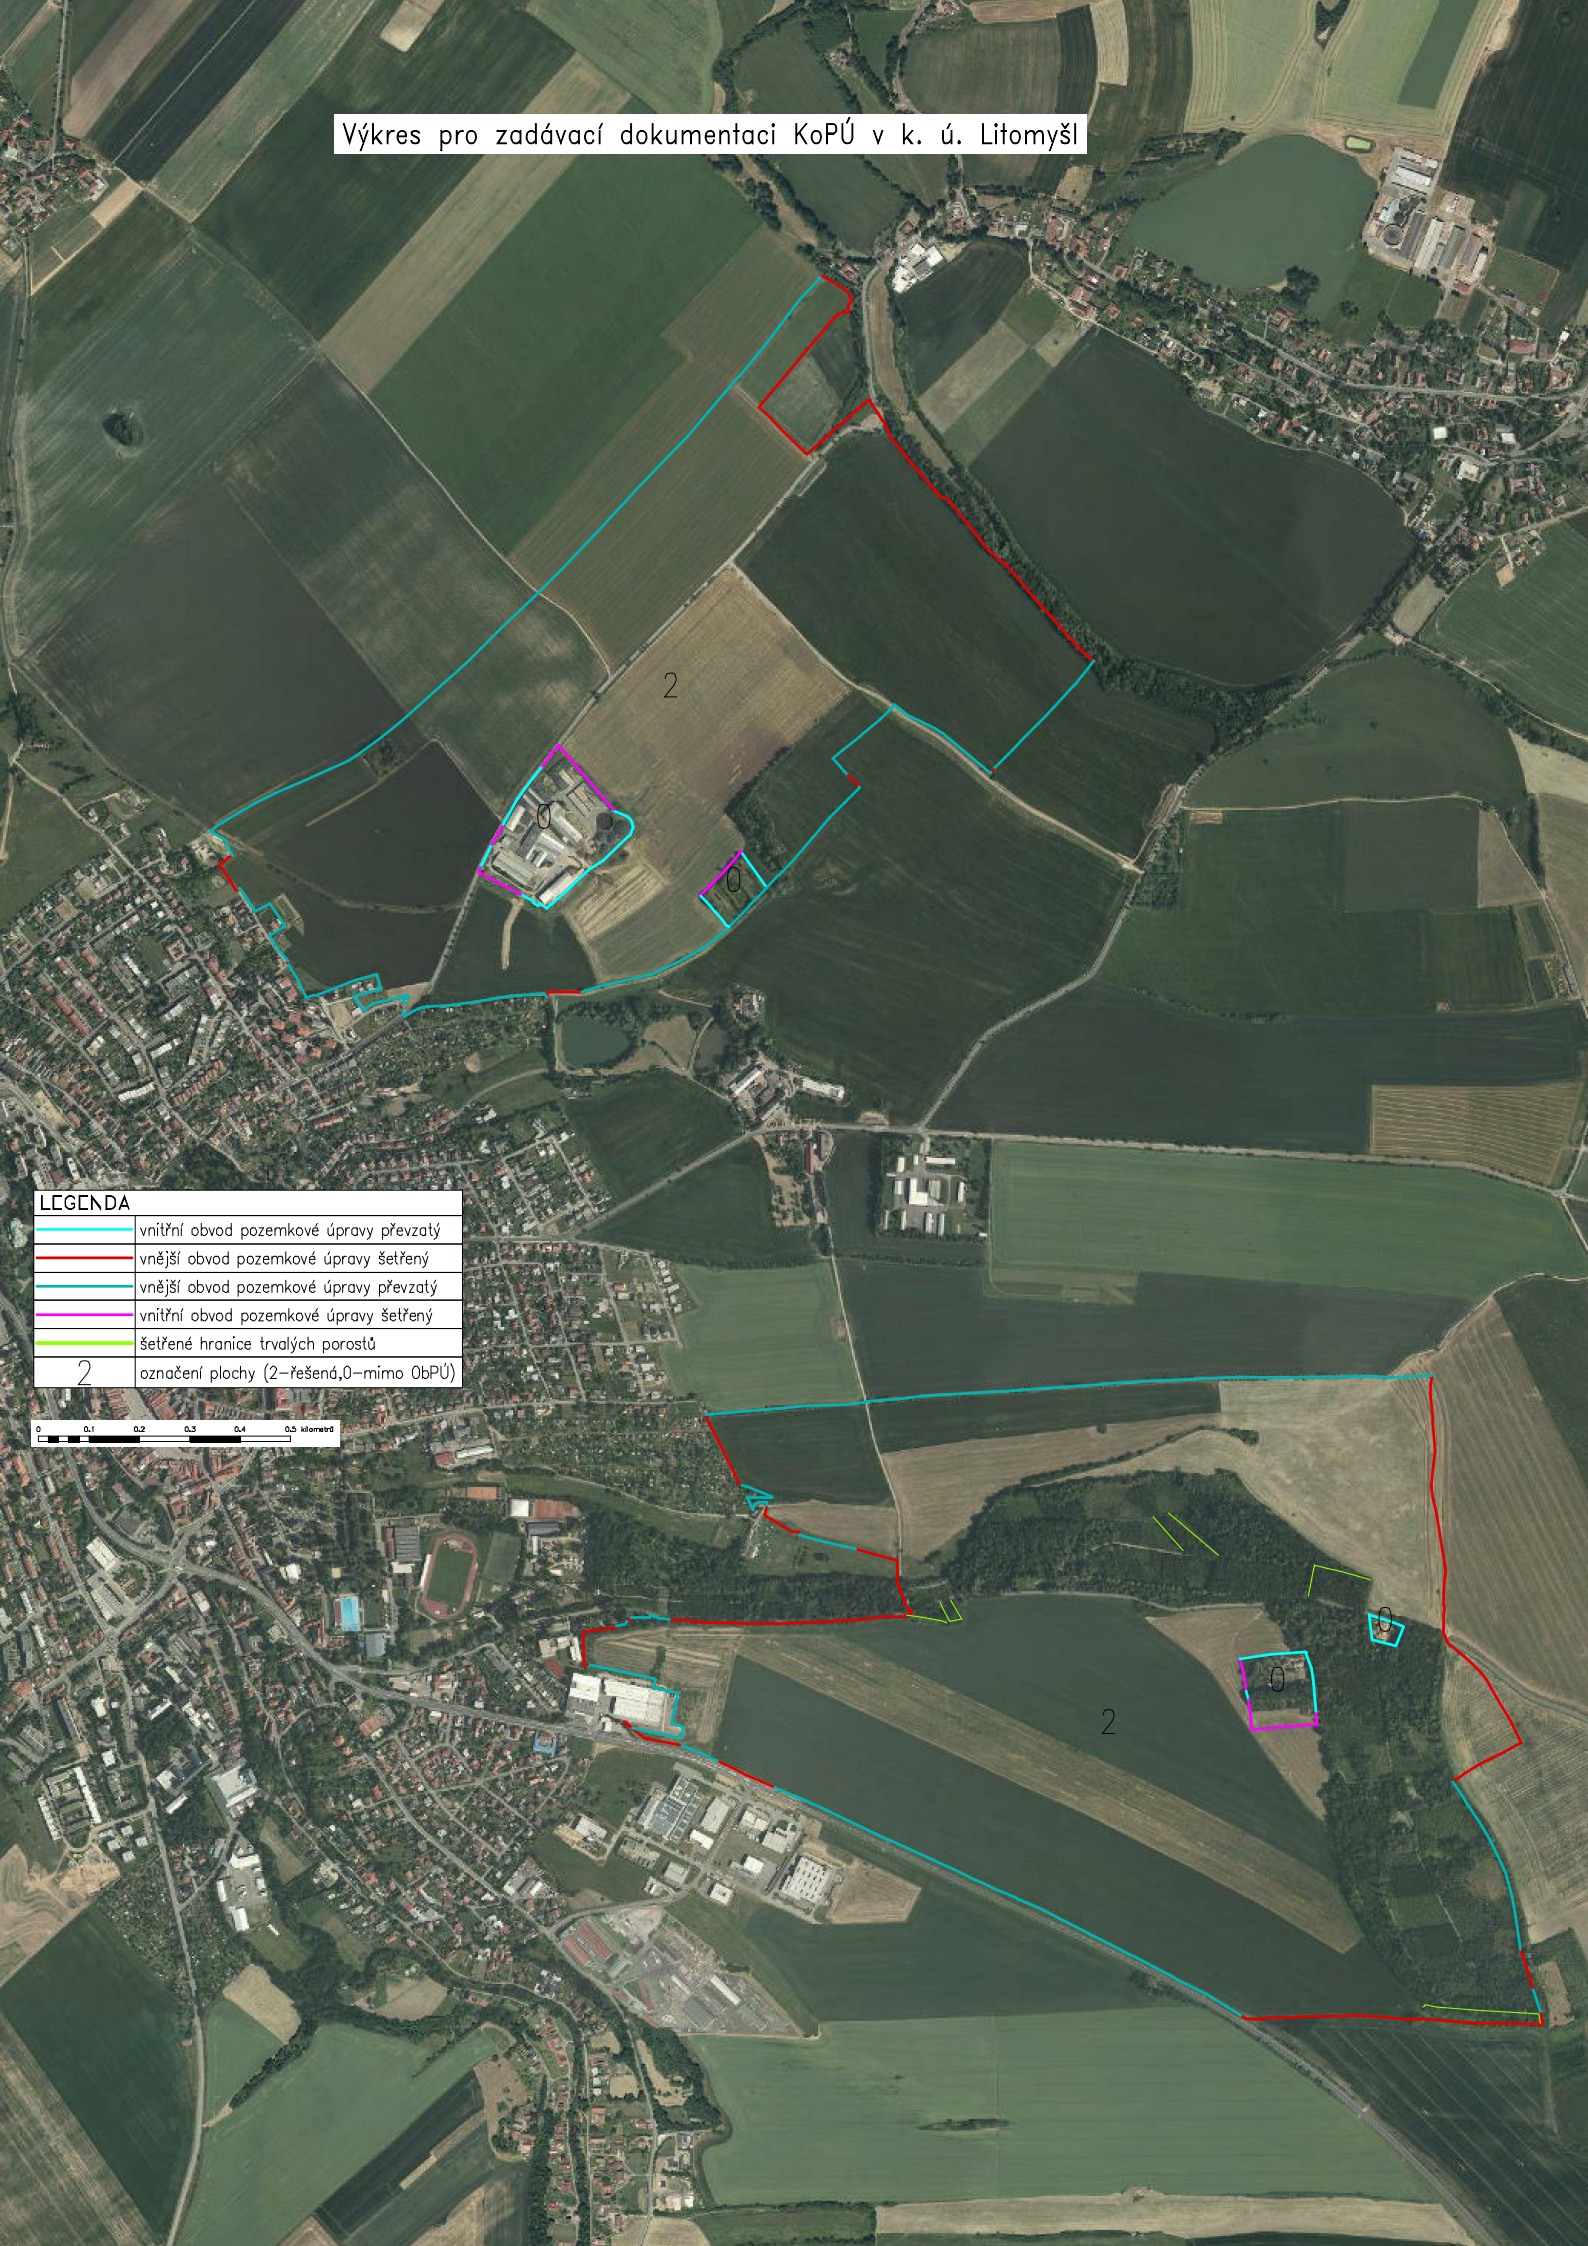

LEGENDA

	vnitřní obvod pozemkové úpravy převzatý
	vnější obvod pozemkové úpravy šetřený
	vnější obvod pozemkové úpravy převzatý
	vnitřní obvod pozemkové úpravy šetřený
	šetřené hranice trvalých porostů
	označení plochy (2–řešená,0–mimo 0bPÚ)

0 0,1 0,2 0,3 0,4 0,5 kilometr