


Výkres pro zadávací dokumentaci KoPÚ v k. ú. Záhrad

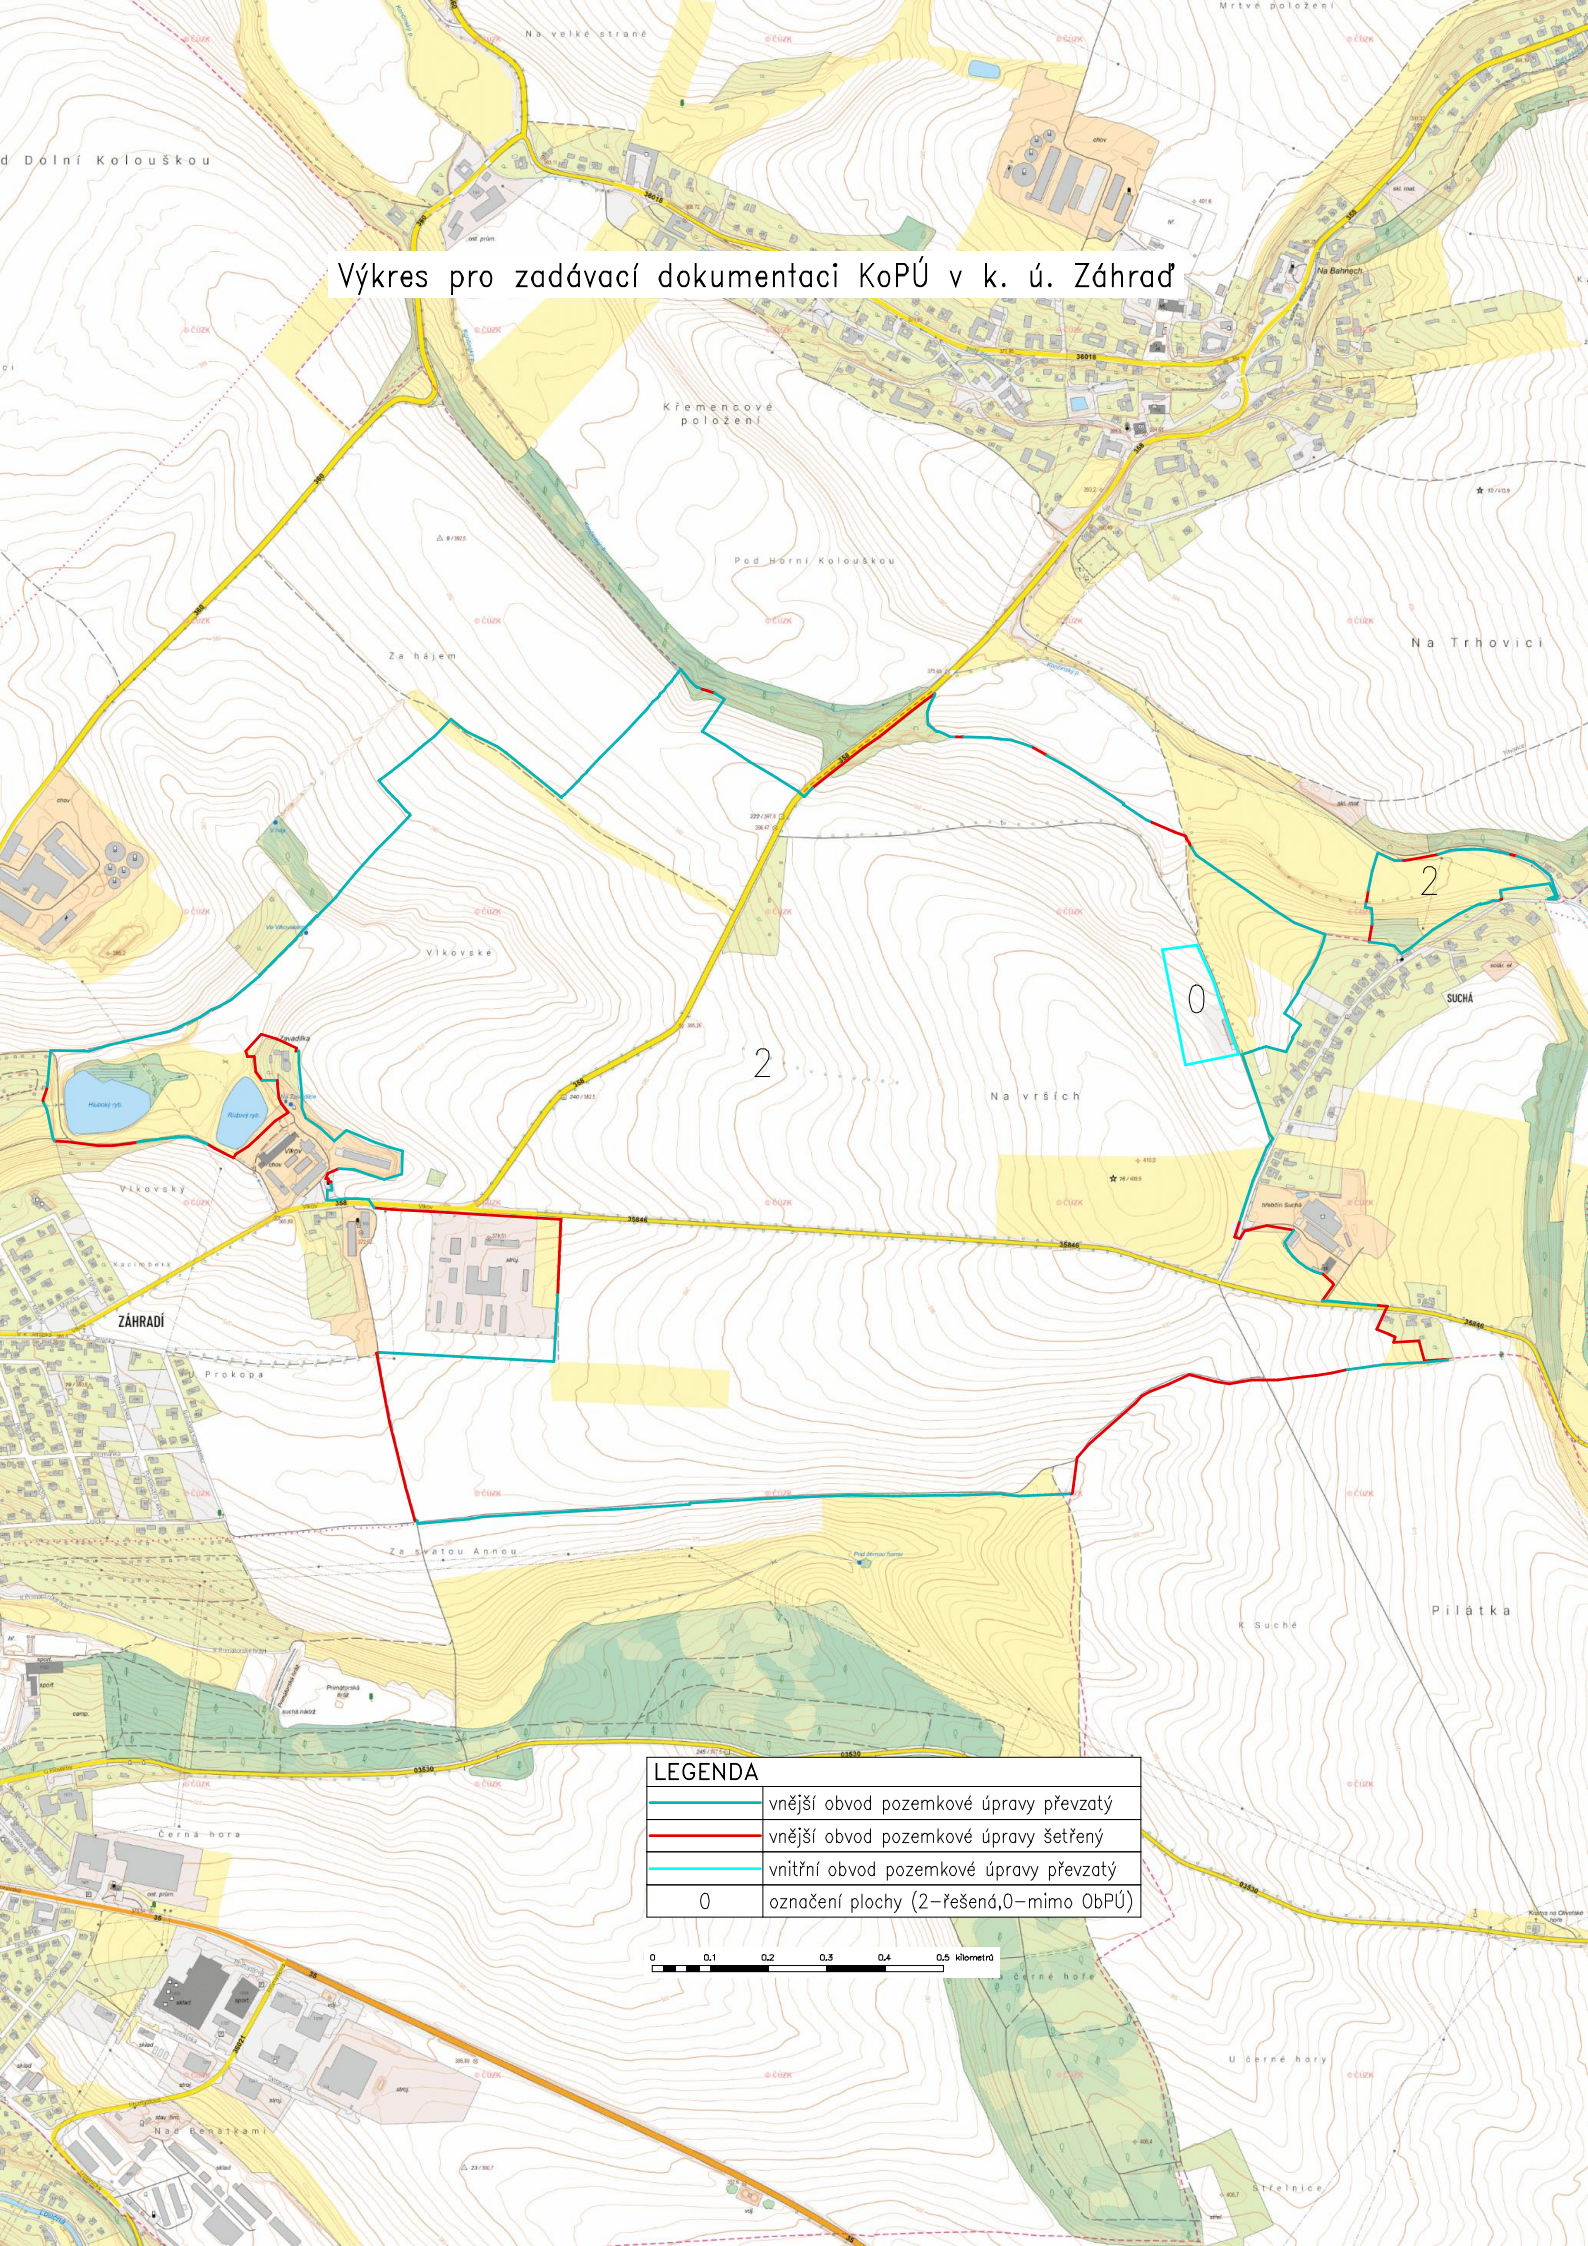

LEGENDA	
—	vnější obvod pozemkové úpravy převzatý
—	vnější obvod pozemkové úpravy šetřený
—	vnitřní obvod pozemkové úpravy převzatý
0	označení plochy (2–řešená, 0–mimo ObPÚ)

0 0.1 0.2 0.3 0.4 0.5 kilometrů