


TECHNOLOGICKÉ SCHÉMA ČS 1 PODÁVACÍ

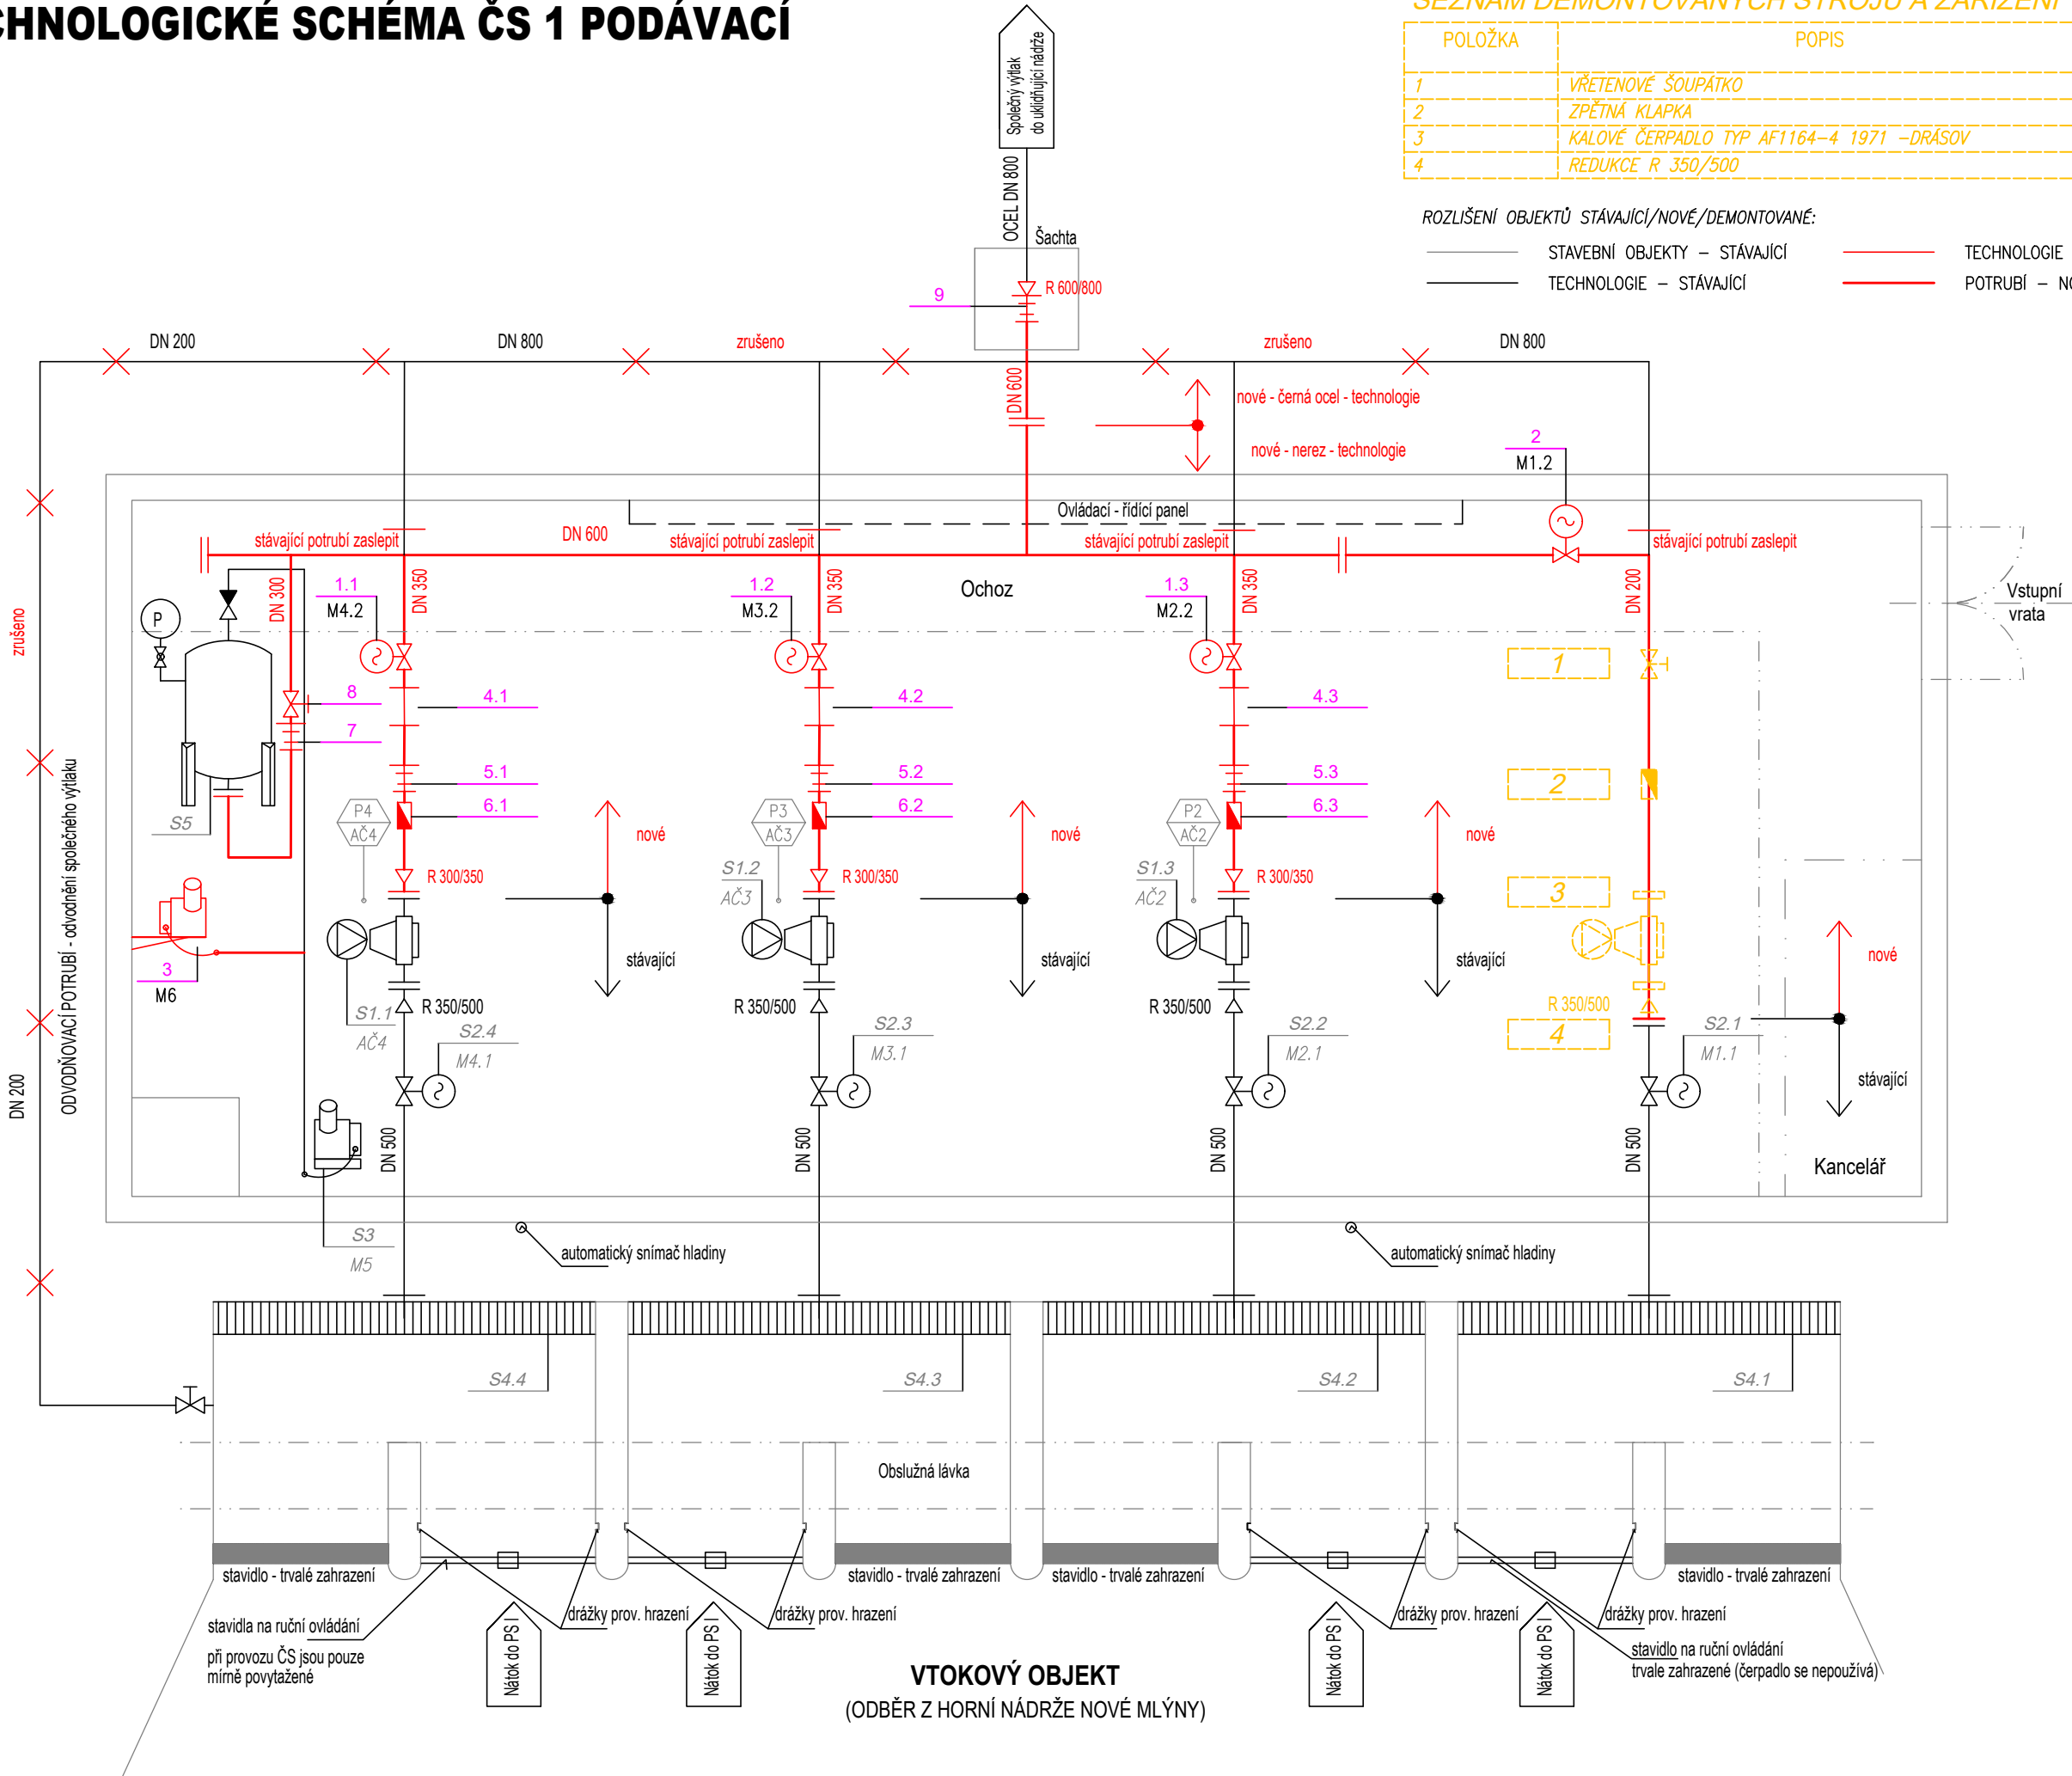

SEZNAM DEMONTOVANÝCH STROJŮ A ZAŘÍZENÍ

POLOŽKA	POPIS	MNOŽSTVÍ	POZNÁMKA
1	VŘETENOVÉ ŠOUPÁTKO	1 ks	DEMONTOVAT
2	ZPĚTNÁ KLAPKA	1 ks	DEMONTOVAT
3	KALOVÉ ČERPADLO TYP AF1164-4 1971 -DRÁSOV	1 ks	DEMONTOVAT
4	REDUKCE R 350/500	1 ks	DEMONTOVAT

ROZLIŠENÍ OBJEKTŮ STÁVAJÍCÍ/NOVÉ/DEMONTOVANÉ:

— STAVEBNÍ OBJEKTY – STÁVAJÍCÍ  
— TECHNOLOGIE – STÁVAJÍCÍ  
— TECHNOLOGIE – NOVÉ  
— POTRUBÍ – NOVÉ

ZNAČENÍ ARMATUR A MĚŘENÍ:

✕ KULOVÝ KOHOUT  
▷ REDUKCE  
QI/002 ZAŘÍZENÍ MĚŘENÍ  
A REGULACE – STÁVAJÍCÍ





SEZNAM NOVÝCH STROJŮ A ZAŘÍZENÍ

POL.	OZNAČENÍ POHONU	POPIS	MNOŽSTVÍ	PŘÍKON [kW]	POZNÁMKA
1.1–.3	M4.2,M3.2,M2.2	VŘETENOVÉ ŠOUPÁTKO S ELEKTROPONEM – VÝTLAČNÉ POTRUBÍ	3 ks	2,20	DN 350
2	M1.2	VŘETENOVÉ ŠOUPÁTKO S ELEKTROPONEM – VYPOUŠTĚCÍ POTRUBÍ	1 ks	0,25	DN 200
3	M6	KOMPRESOR PRO PLNĚNÍ TLAKOVÉ NÁDOBY	1 ks	4,0	
4.1–.3	–	MEZIKUS PRO INSTALACI INDUKČNÍHO PRŮTOKOMĚRU	3 ks	–	DN 350
5.1–.3	–	MONTÁŽNÍ VLOŽKA – VÝTLAČNÉ POTRUBÍ OD ČERPADEL	3 ks	–	DN 350
6.1–.3	–	ZPĚTNÁ KLAPKA	3 ks	–	DN 350
7	–	MONTÁŽNÍ VLOŽKA – POTRUBÍ OD TLAKOVÉ NÁDOBY	1 ks	–	DN 300
8	–	VŘETENOVÉ ŠOUPÁTKO – POTRUBÍ OD TLAKOVÉ NÁDOBY	1 ks	–	DN 300
9	–	MONTÁŽNÍ VLOŽKA – PÁTEŘNÍ VÝTLAK	1 ks	–	DN 600

SEZNAM STÁVAJÍCÍCH STROJŮ A ZAŘÍZENÍ

S1.1–.3	AČ4,AČ3,AČ2	KALOVÉ ČERPADLO – PODÁVACÍ	3 ks	
S2.1–.4	M4.1,M3.1,M2.1,M1.1	VŘETENOVÉ ŠOUPÁTKO S ELEKTROPONEM	4 ks	DN500
S3	M5	KOMPRESOR	1 ks	
S4.1–.4	–	RUČNÍ ČESLE	4 ks	
S5	–	TLAKOVÁ NÁDOBA S PROTIRÁZOVOU OCHRANOU	1 ks	

0	-	-
Revize	Popis revize	Datum revize

 <div><b>AQUA PROCON s.r.o.</b> Projektová a inženýrská společnost Palackého třída 768/12, 612 00 Brno  www.aquaprocon.cz</div>	
Vedoucí projektu	
Vedoucí dílčího projektu	
Zodpovědný projektant	
Vypracoval	
Kontroloval	
Investor	
Objednatel	

Formát	3xA4	Měřítko	Stupeň	DPS	Datum	11/2024	Zakázkové číslo	1654924-50
--------	------	---------	--------	-----	-------	---------	-----------------	------------

Projekt		<b>BROD NAD DYJÍ - ČS - PODÁVACÍ</b>		
D - Dokumentace objektů a technických a technologických zařízení				
D.2 - DOKUMENTACE TECHNICKÝCH A TECHNOLOGICKÝCH ZAŘÍZENÍ				
D.2.1 - STROJNĚ TECHNOLOGICKÁ ČÁST				
Příloha		TECHNOLOGICKÉ SCHÉMA ČS 1 PODÁVACÍ		Souprava
		Číslo přílohy D.2.1.2		Revize 0