



3D POHLED 1

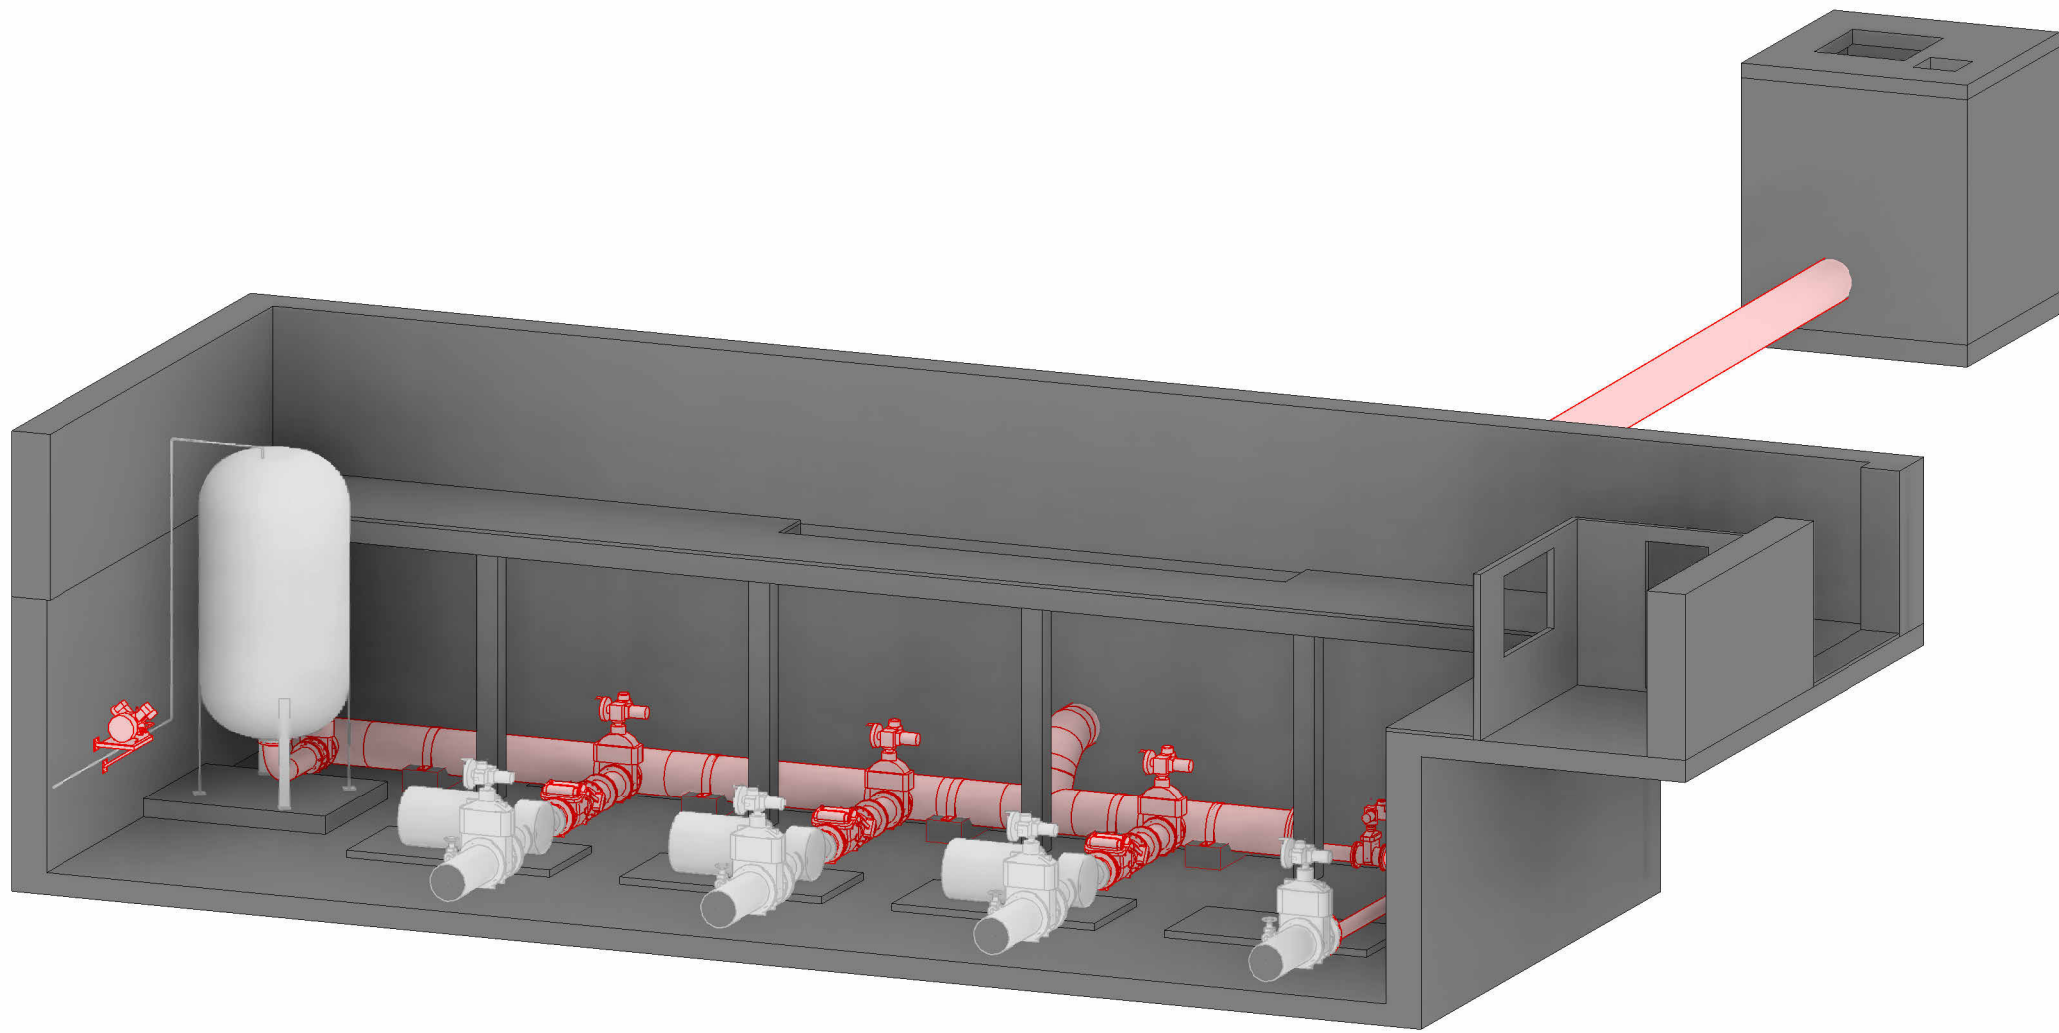

3D POHLED 2

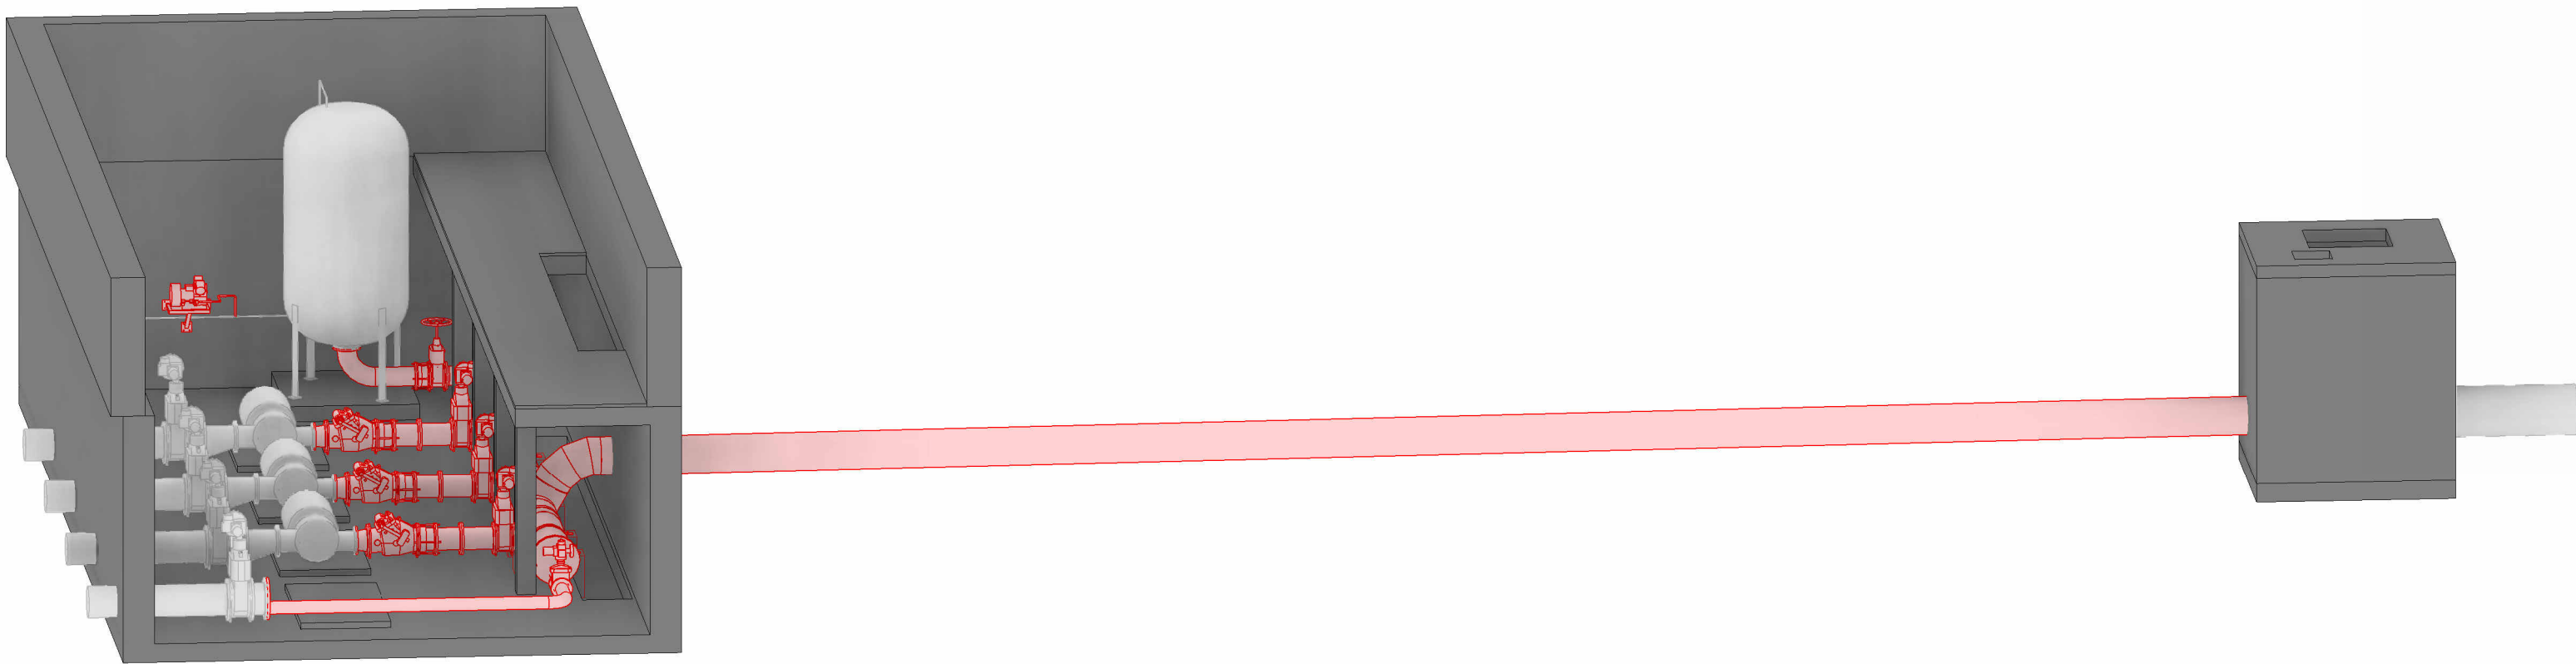

SOUŘADNICOVÝ SYSTÉM S-JTSK

0	-	-
Revize	Popis revize	Datum revize



**AQUA PROCON s.r.o.**  
Projektová a inženýrská společnost  
Palackého tř. 12, 612 00 Brno  
www.aquaprocon.cz

Vedoucí projektu		
Vedoucí dílčího projektu		
Zodpovědný projektant		
Vypracoval		
Kontroloval		

Investor		
Objednatel		

Formát	6 x A4	Měřítko	1:100	Stupeň	DPS	Datum	11/2024	Zakázkové číslo	1654924-50
--------	--------	---------	-------	--------	-----	-------	---------	-----------------	------------

Projekt

**BROD NAD DYJÍ - ČS - PODÁVACÍ**

D - Dokumentace objektů a technických a technologických zařízení  
D.2 - DOKUMENTACE TECHNICKÝCH A TECHNOLOGICKÝCH ZAŘÍZENÍ  
D.2.1 - STROJNĚ TECHNOLOGICKÁ ČÁST

Souprava

Příloha	Číslo přílohy	Revize
3D POHLEDY	D.2.1.6	0