


ZÁCHYTNÝ PŘÍKOP PR2 - PODÉLNÝ PROFIL
M 1 : 500/100

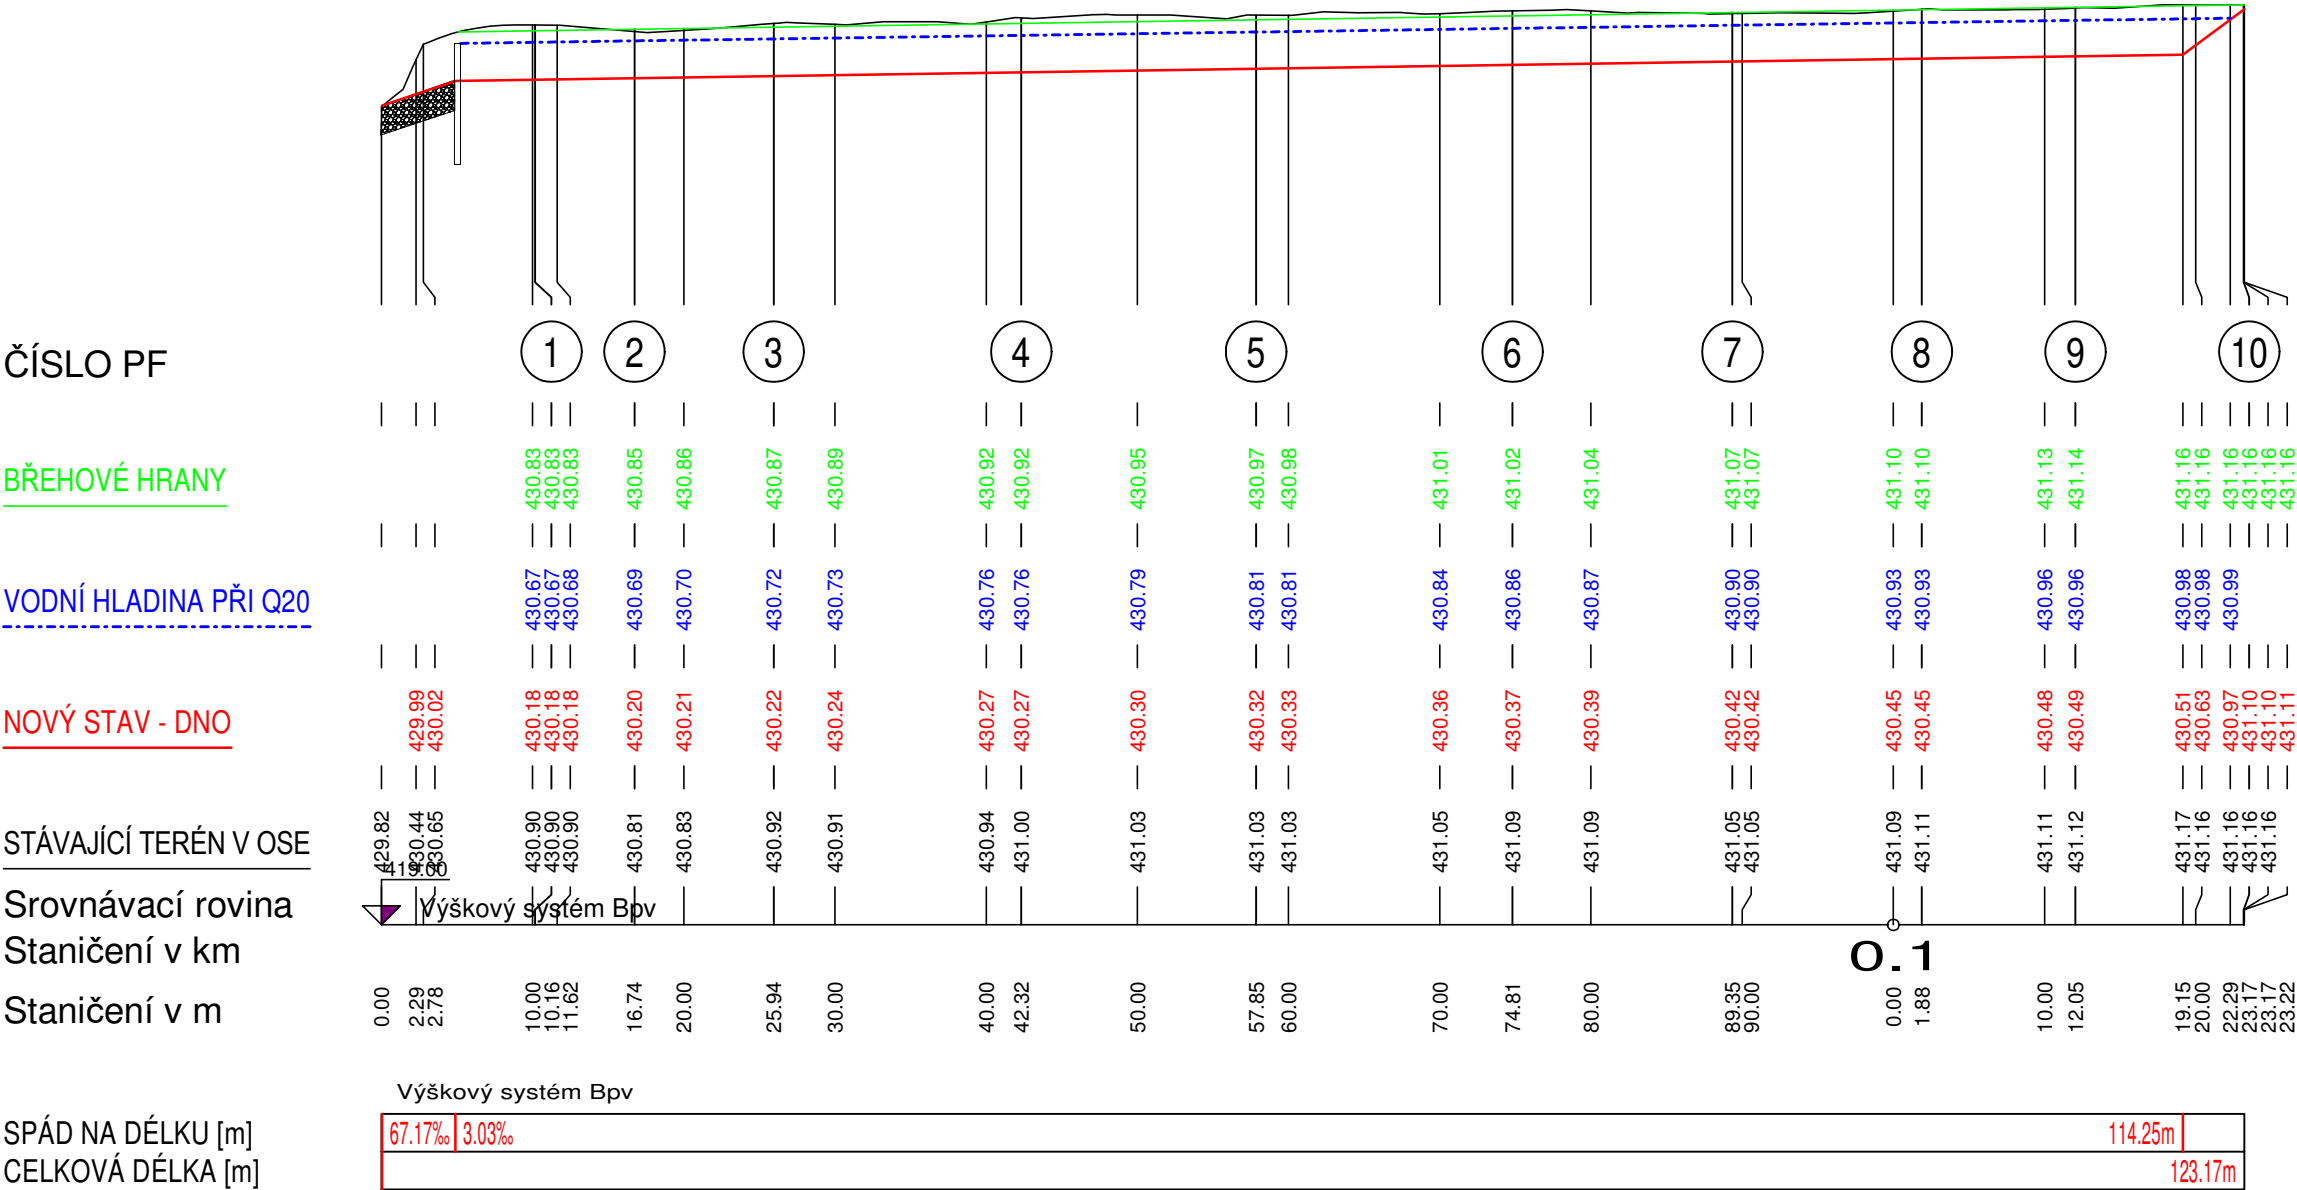

POZNÁMKA:
ZÁKRES VEDENÍ INŽENÝRSKÝCH SÍTÍ JE INFORMATIVNÍ. PŘED ZAHÁJENÍM STAVEBNÍCH PRACÍ MUSÍ BÝT PROVEDENO JEJICH VYTYČENÍ.

VEDOUCÍ PROJEKTU	VYPRACOVAL	KONTROLOVAL	AUTORIZACE	STAVBY VODNÍHO HOSPODÁŘSTVÍ A KRAJINNÉHO INŽENÝRSTVÍ ŠINDLAR s.r.o., Na Brně 372/2a, 500 06 Hradec Králové, IČO 260 03 236	
Ing. Martin Koudelka	Patrik Rychlý	Ing. Jaroslav Lohniský	Ing. Miloslav Šindlar	FORMÁT	3 x A4
KRAJ: Liberecký				DATUM	10/2019
KATASTRÁLNÍ ÚZEMÍ: Benešov u Semil				STUPEŇ	DTR
INVESTOR: ČR - SPÚ - Krajský pozemkový úřad pro Liberecký kraj, pobočka Semily				ČÍSLO ZAKÁZKY	20160282
Komplexní pozemkové úpravy v k.ú. Benešov u Semil				SOUŘADNÝ / VÝŠKOVÝ SYSTÉM	S-JTSK/Bpv
				INTERVAL VRSTEVNIC	
				MĚŘÍTKO	1 : 500/100
Podélný řez záchytným příkopem PR2				Č. VÝKRESU	D.2.2
				ČÍSLO KOPIE	