


Výkres pro zadávací dokumentaci pozemkové úpravy katastrální území Soseň

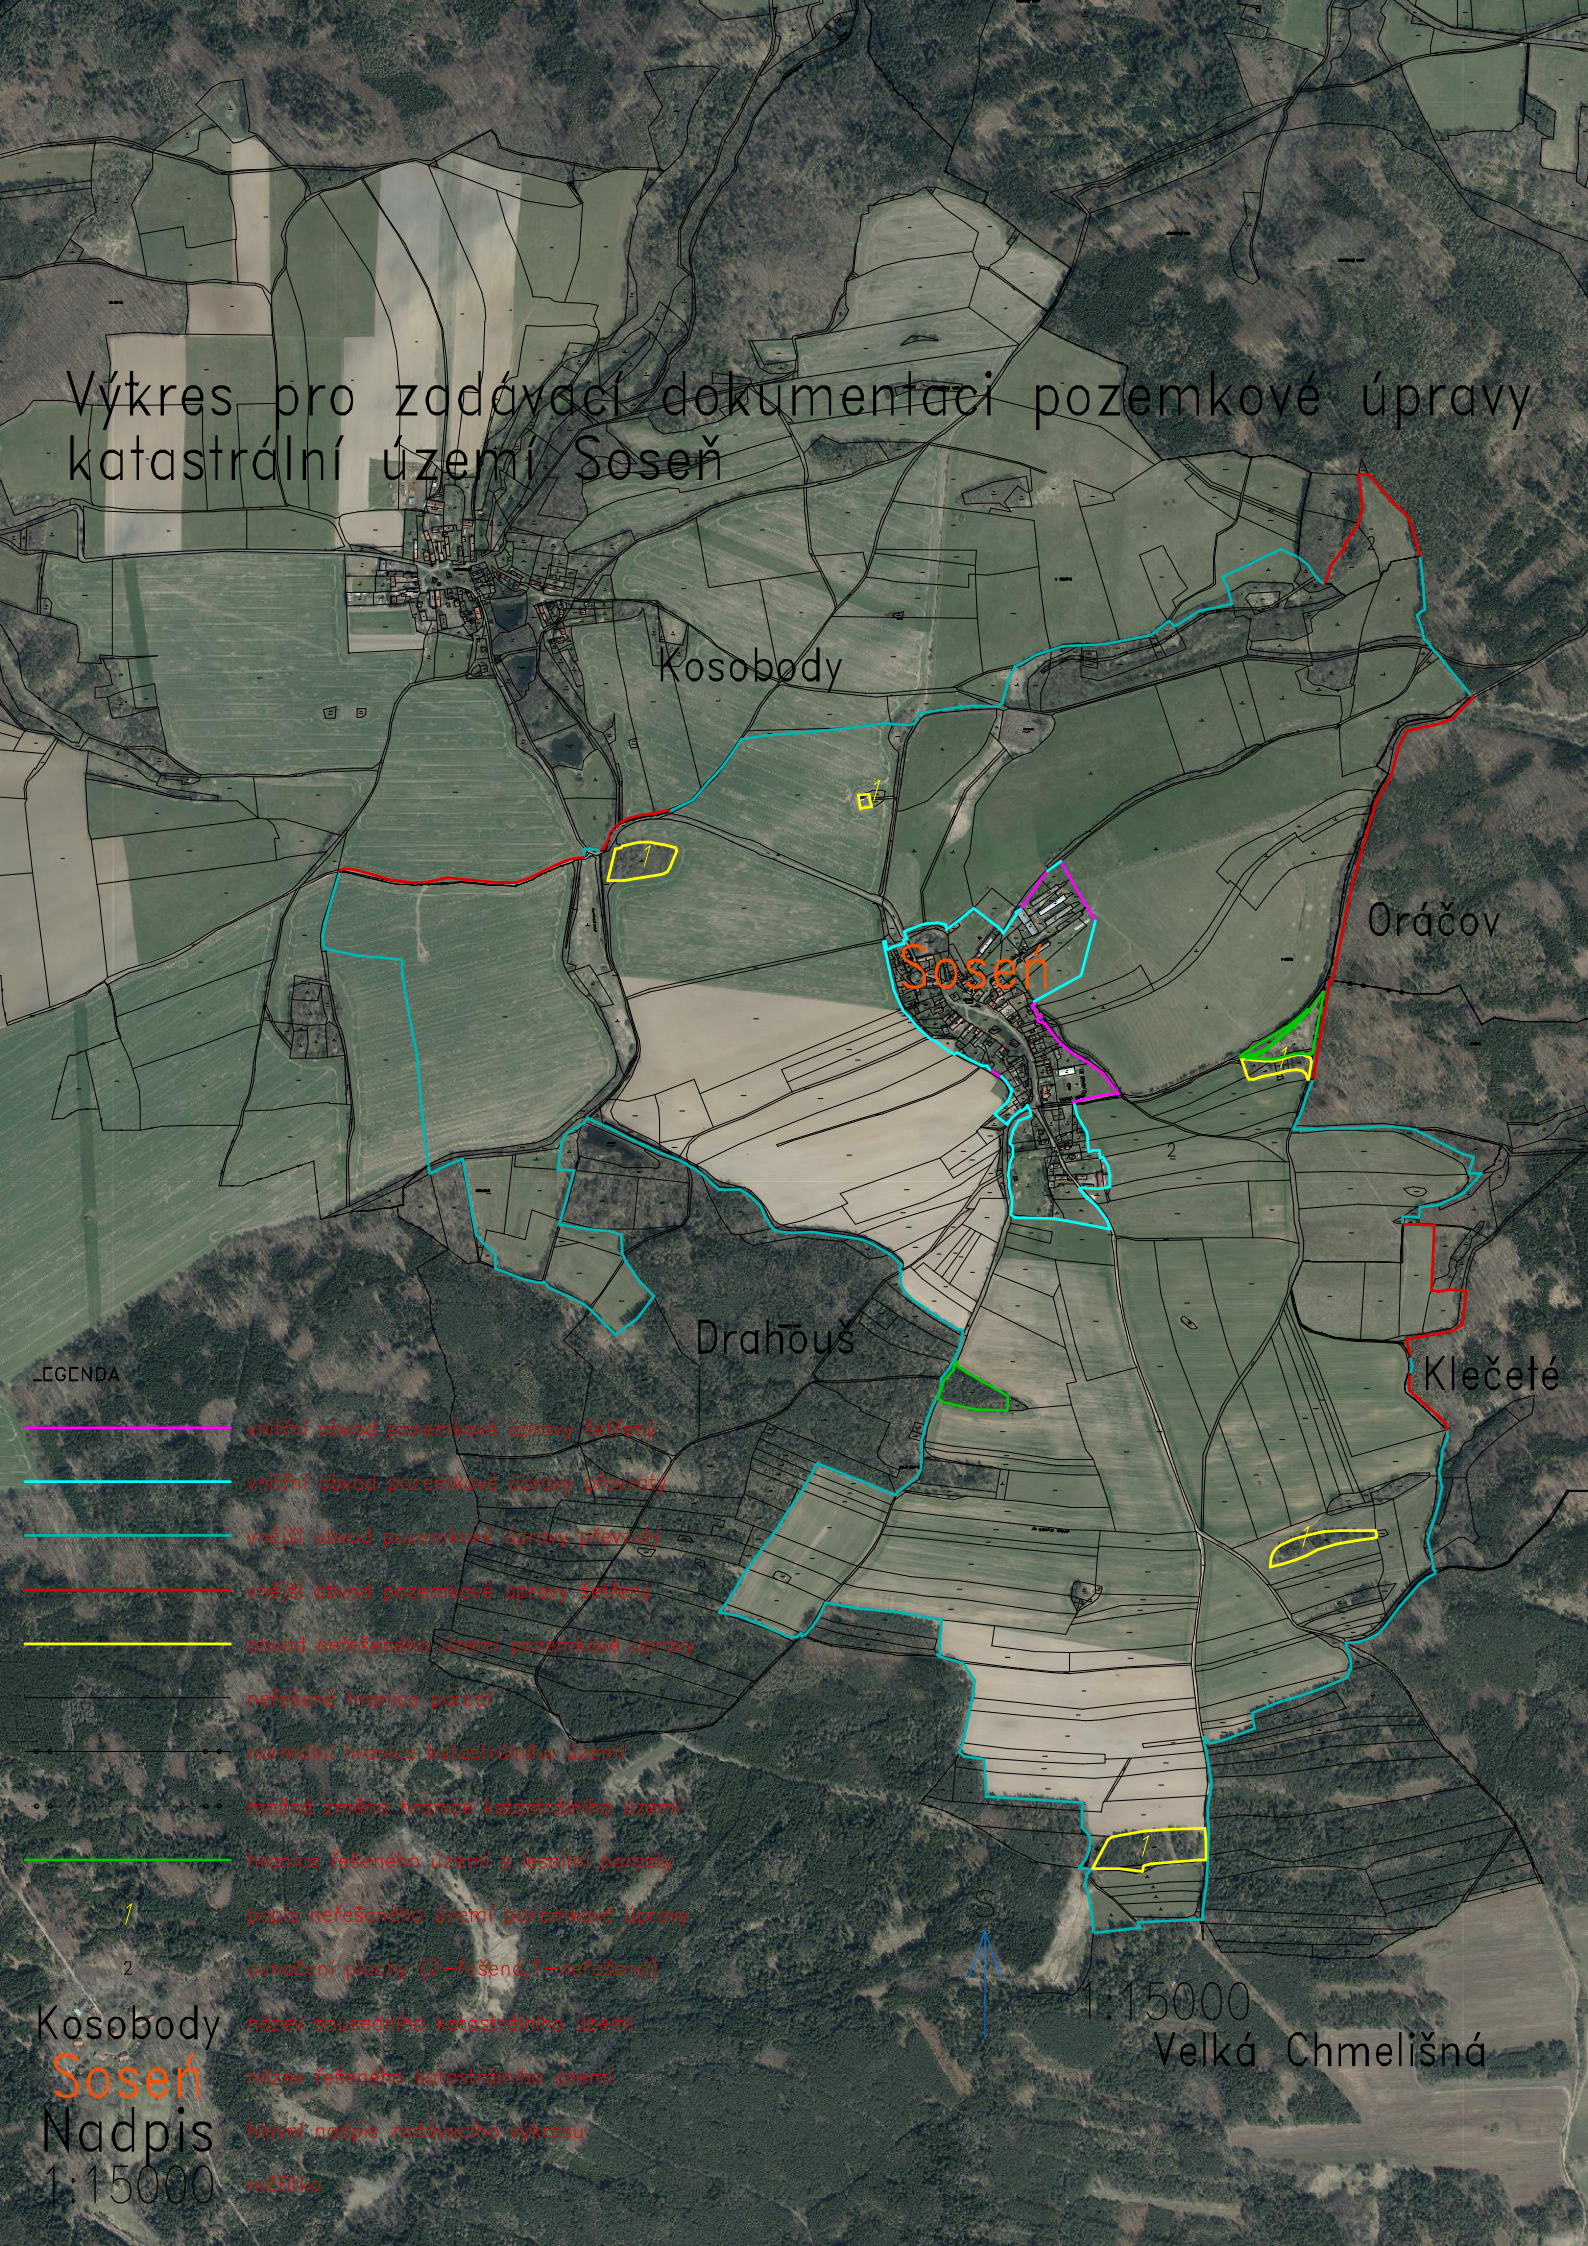

LEGENDA

- vnitřní obvod pozemkové úpravy řešený
- vnitřní obvod pozemkové úpravy převzatý
- vnější obvod pozemkové úpravy převzatý
- vnější obvod pozemkové úpravy řešený
- obvod řešeného území pozemkové úpravy
- nerešeno hranice parcel
- nerešeno hranice katastrálního území
- malá změna hranice katastrálního území
- hranice řešeného území a lesní porosty
- popis nerešeného území pozemkové úpravy
- označení plochy (2-řešená, 1-nerešená)
- název sousedního katastrálního území
- název řešeného katastrálního území
- hlavní nadpis zadávacího výkresu
- měřítko

Kosoboudy
Sosenka
Nadpis
1:15000

1:15000
Velká Chmelištná