


Výkres pro zadávací dokumentaci pozemkové úpravy katastrální území Soseň

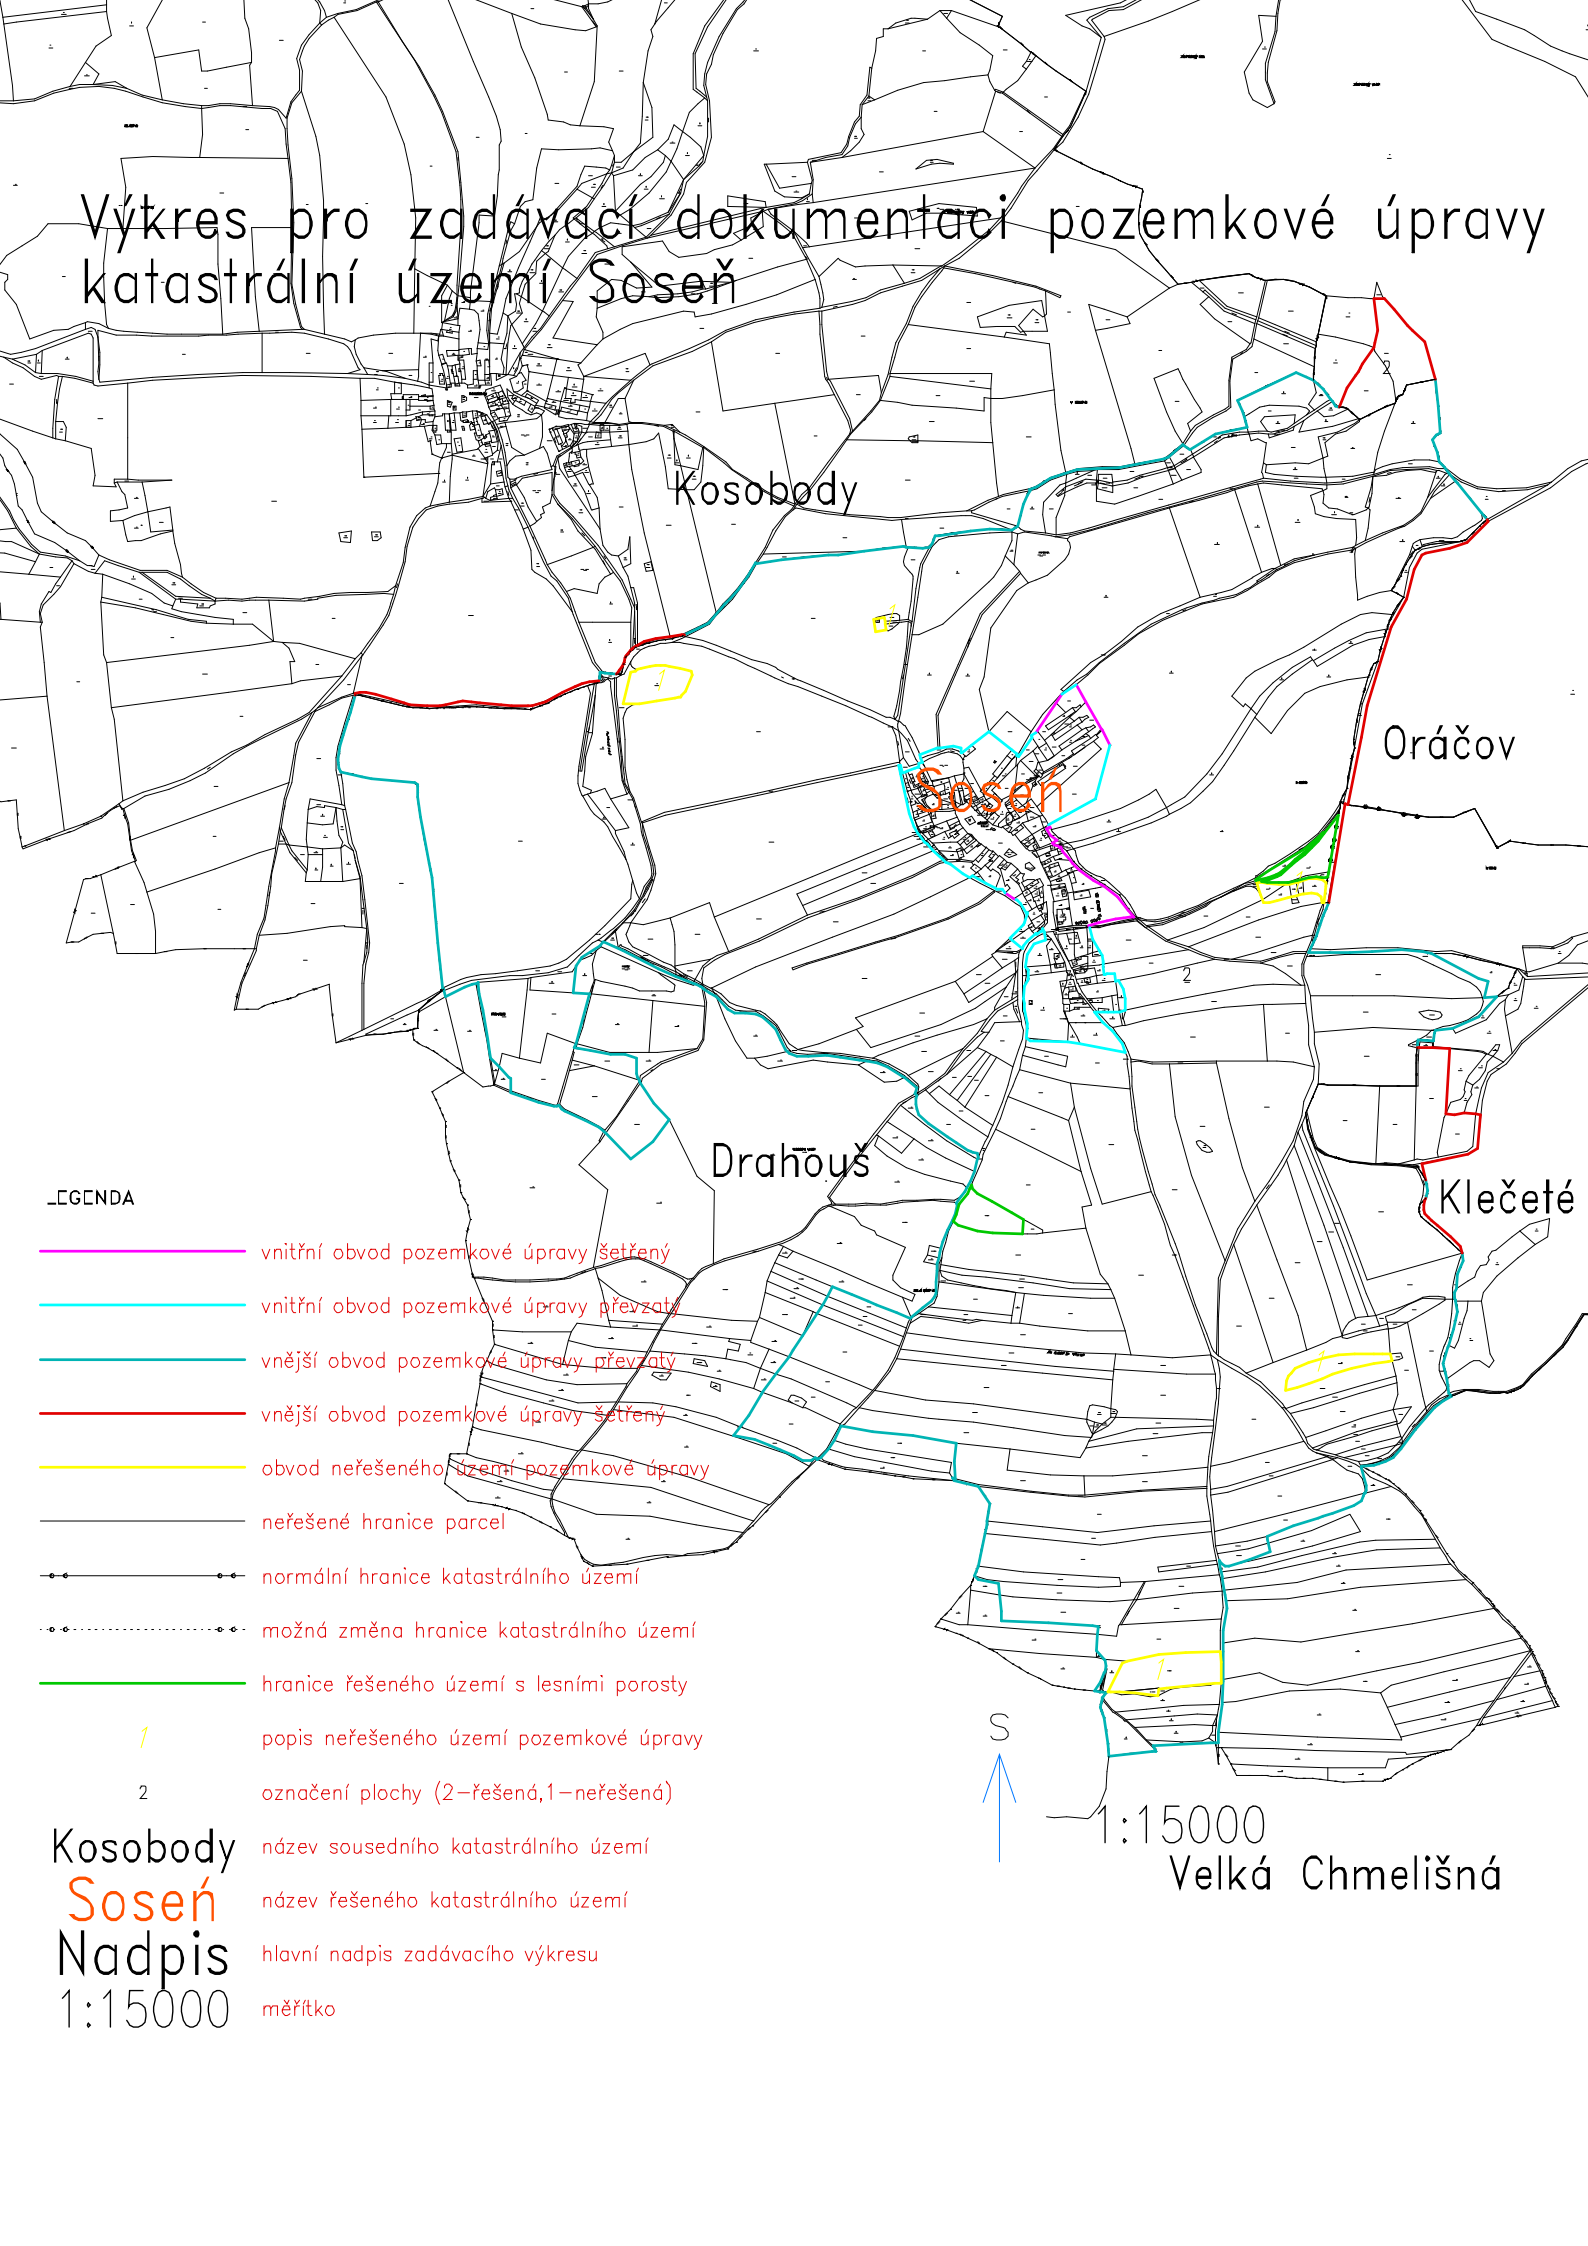

LEGENDA

- vnitřní obvod pozemkové úpravy šetřený
- vnitřní obvod pozemkové úpravy převzatý
- vnější obvod pozemkové úpravy převzatý
- vnější obvod pozemkové úpravy šetřený
- obvod neřešeného území pozemkové úpravy
- neřešené hranice parcel
- normální hranice katastrálního území
- - - možná změna hranice katastrálního území
- hranice řešeného území s lesními porosty
- 1 popis neřešeného území pozemkové úpravy
- 2 označení plochy (2—řešená, 1—neřešená)

Kosobody

Soseně

Nadpis

1:15000

název sousedního katastrálního území

název řešeného katastrálního území

hlavní nadpis zadávacího výkresu

měřítko



1:15000

Velká Chmelišná