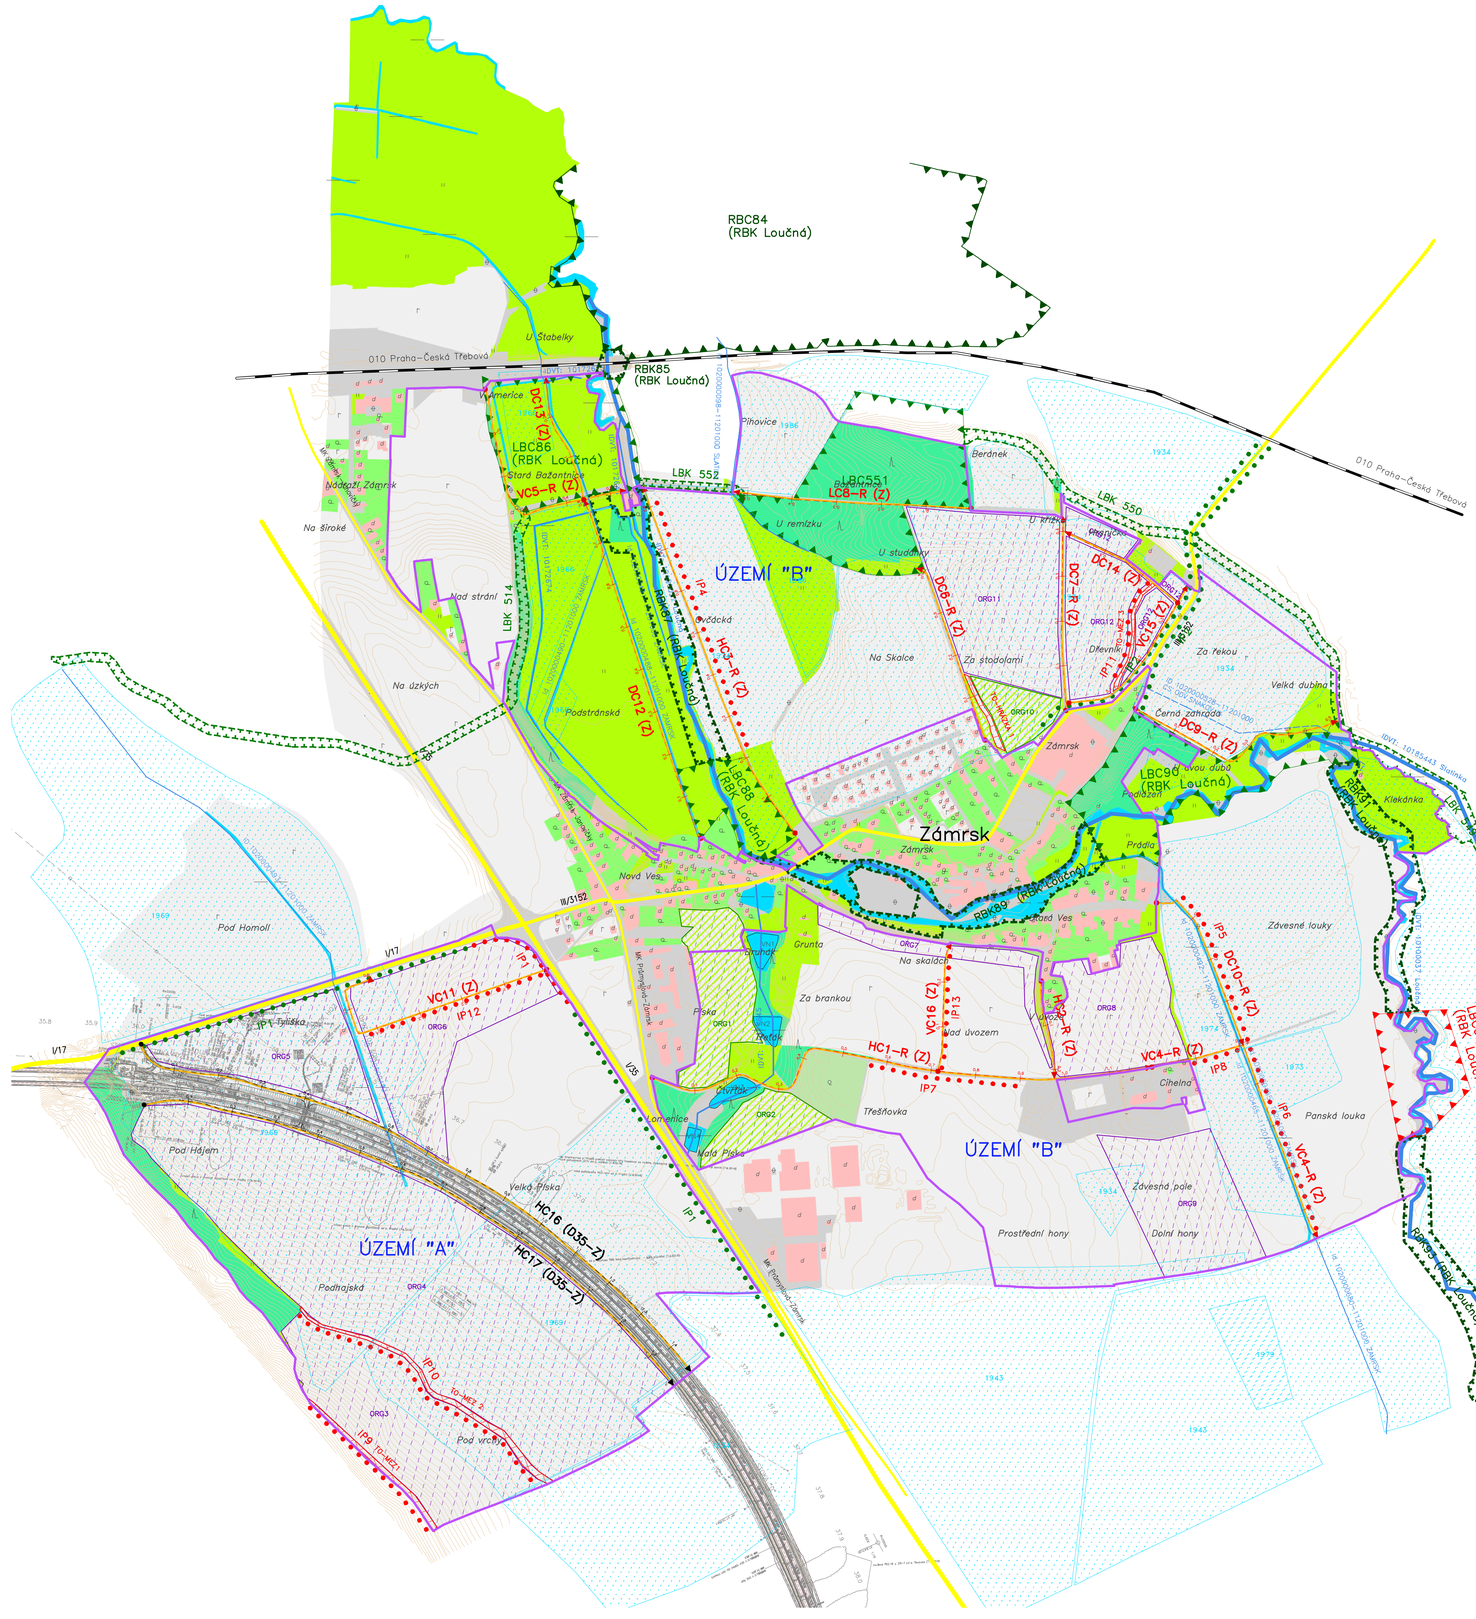

LEGENDA G5 – HLAVNÍ VÝKRES:

ZÁKLADNÍ ÚDAJE:

skutečný stav	návrh	mimo obvod	popis
			Obvod KoPÚ
			Neřešené pozemky dle §2
			Zastavitelné plochy
			Zastavěné plochy
			Hranice KÚ
			Názvy kat.území
			Názvy místní
			Kulturní památka
			Bodový prvek průzkumu s popisem
			Liniový prvek průzkumu s popisem
			Plošný prvek průzkumu s popisem
			Železnice
			Dálnice a rych.kom.
			Silnice I.tř.
			Silnice II. nebo III.tř.
			Místní komunikace
			Vrstevnice zdůrazněná
			Vrstevnice základní
			Vrstevnice doplňková

k.ú. Lhota/
Paděllky

ů
bunkr
ochr.pásmo letiště
tvrdý sjezdový
292 Šumperk – Krnov
D1
I/37
II/327
směr Lhota
210
208
207
III/32701
směr Lhota

OPATŘENÍ K ZPŘÍSTUPNĚNÍ POZEMKŮ:

HC/VC/DC/LC
HC–R/VC–R/DC–R/LC–R

stav	návrh	mimo obvod	popis
HC1	HC2	HC2	Označení cesty
			Hlavní/ Vedlejší/ Doplňková/ Lesní
			Polní/lesní cesta k rekonstrukci
SP1	SP2	SP2	popis
			Polní cesta
			Odvodnění cesty příkopem/průlehem

OPATŘENÍ K OCHRANĚ ZPF:

stav	návrh	mimo obvod	popis
	ORG1–zalesnění	ORG1–zalesnění	Organizační – ochranné zatravnění/zasakovací pás/zalesnění stabilizace dráhy soustř. povrchového odtoku
	ORG2–VENP	ORG2–VENP	Organizační – protierozní rozmístňování plodin, osevní postup, střídání plodin, vyloučení erozně náchylných plodin
TO1–mez	TO2–hrázka	TO2–hrázka	Technická – mez/hrázka/terasa
PR1	PR2	PR2	Protierozní příkop/průleh s popisem

VODOHOSPODÁŘSKÁ OPATŘENÍ:

stav	návrh	mimo obvod	popis
Obecní ryb.	VN1	VN1	Vodní nádrž s popisem
OP1	OP2	OP2	Ochranná hráz s popisem
			Drenážní odvodnění/závlaha
OP1/OK1	OP2/OK2	OP2/OK2	Příkop–průleh/odpadní koryto s popisem
Bylka -->			Vodní tok, staničení, popis
			Zatrubnění
			Občasná vodoteč
			Otevřené meliorační zařízení
			Zatrubněné meliorační zařízení

OPATŘENÍ K OCHRANĚ A TVORBĚ ŽIVOTNÍHO PROSTŘEDÍ:

stav	návrh	mimo obvod	popis
NRBC1 / RBC1 / LBC2	NRBC3 / RBC2 / LBC3	NRBC3 / RBC2 / LBC3	Nadregionální biocentrum / Regionální biocentrum / Lokální biocentrum
NRBK1 / RBK1 / LBK3	NRBK2 / RBK2 / LBK4	NRBK2 / RBK2 / LBK4	Nadregionální biokoridor / Regionální biokoridor / Lokální biokoridor
IP1	IP3	IP3	Interakční prvek liniový – aleje, popis

DRUHY POZEMKŮ:

skutečný stav	návrh	popis
		Orná půda
		Zahrada
		Sad
		Trvalý travní porost
		Les
		Vodní plocha
		Zast. plocha, nádvoří
		Ostatní plocha

S

Vypracoval	Zodpovědný projektant	Odpovědný zástupce	Kontrola
Ondřej Pavlíček	Ondřej Pavlíček	Ing. Jaroslav Jakoubek	Ing. Jaroslav Tmej

Agroprojekce Litomyšl s.r.o.
Rokycanova 114/IV
566 01 Vysoké Mýto
tel. 465 423 691–2
email: agroprojekce@agroprojekce.cz

Kraj: Pardubický — Půdní: Vysoké Mýto
OÚ: Zámrsk
Investor: Státní pozemkový úřad, Pobočka Ústí nad Orlicí; RSD Pardubice
Akce: Studie pozemkových úprav souvisejících s realizací výstavby dálnice D35 v úseku Ostrov – Vysoké Mýto a Vysoké Mýto – Džbánov
Obsah: Situace – k.ú. Zámrsk

Stupeň:	studie
Datum:	11/2024
Zak. číslo:	020 00/24
Měřítko:	1:5 000