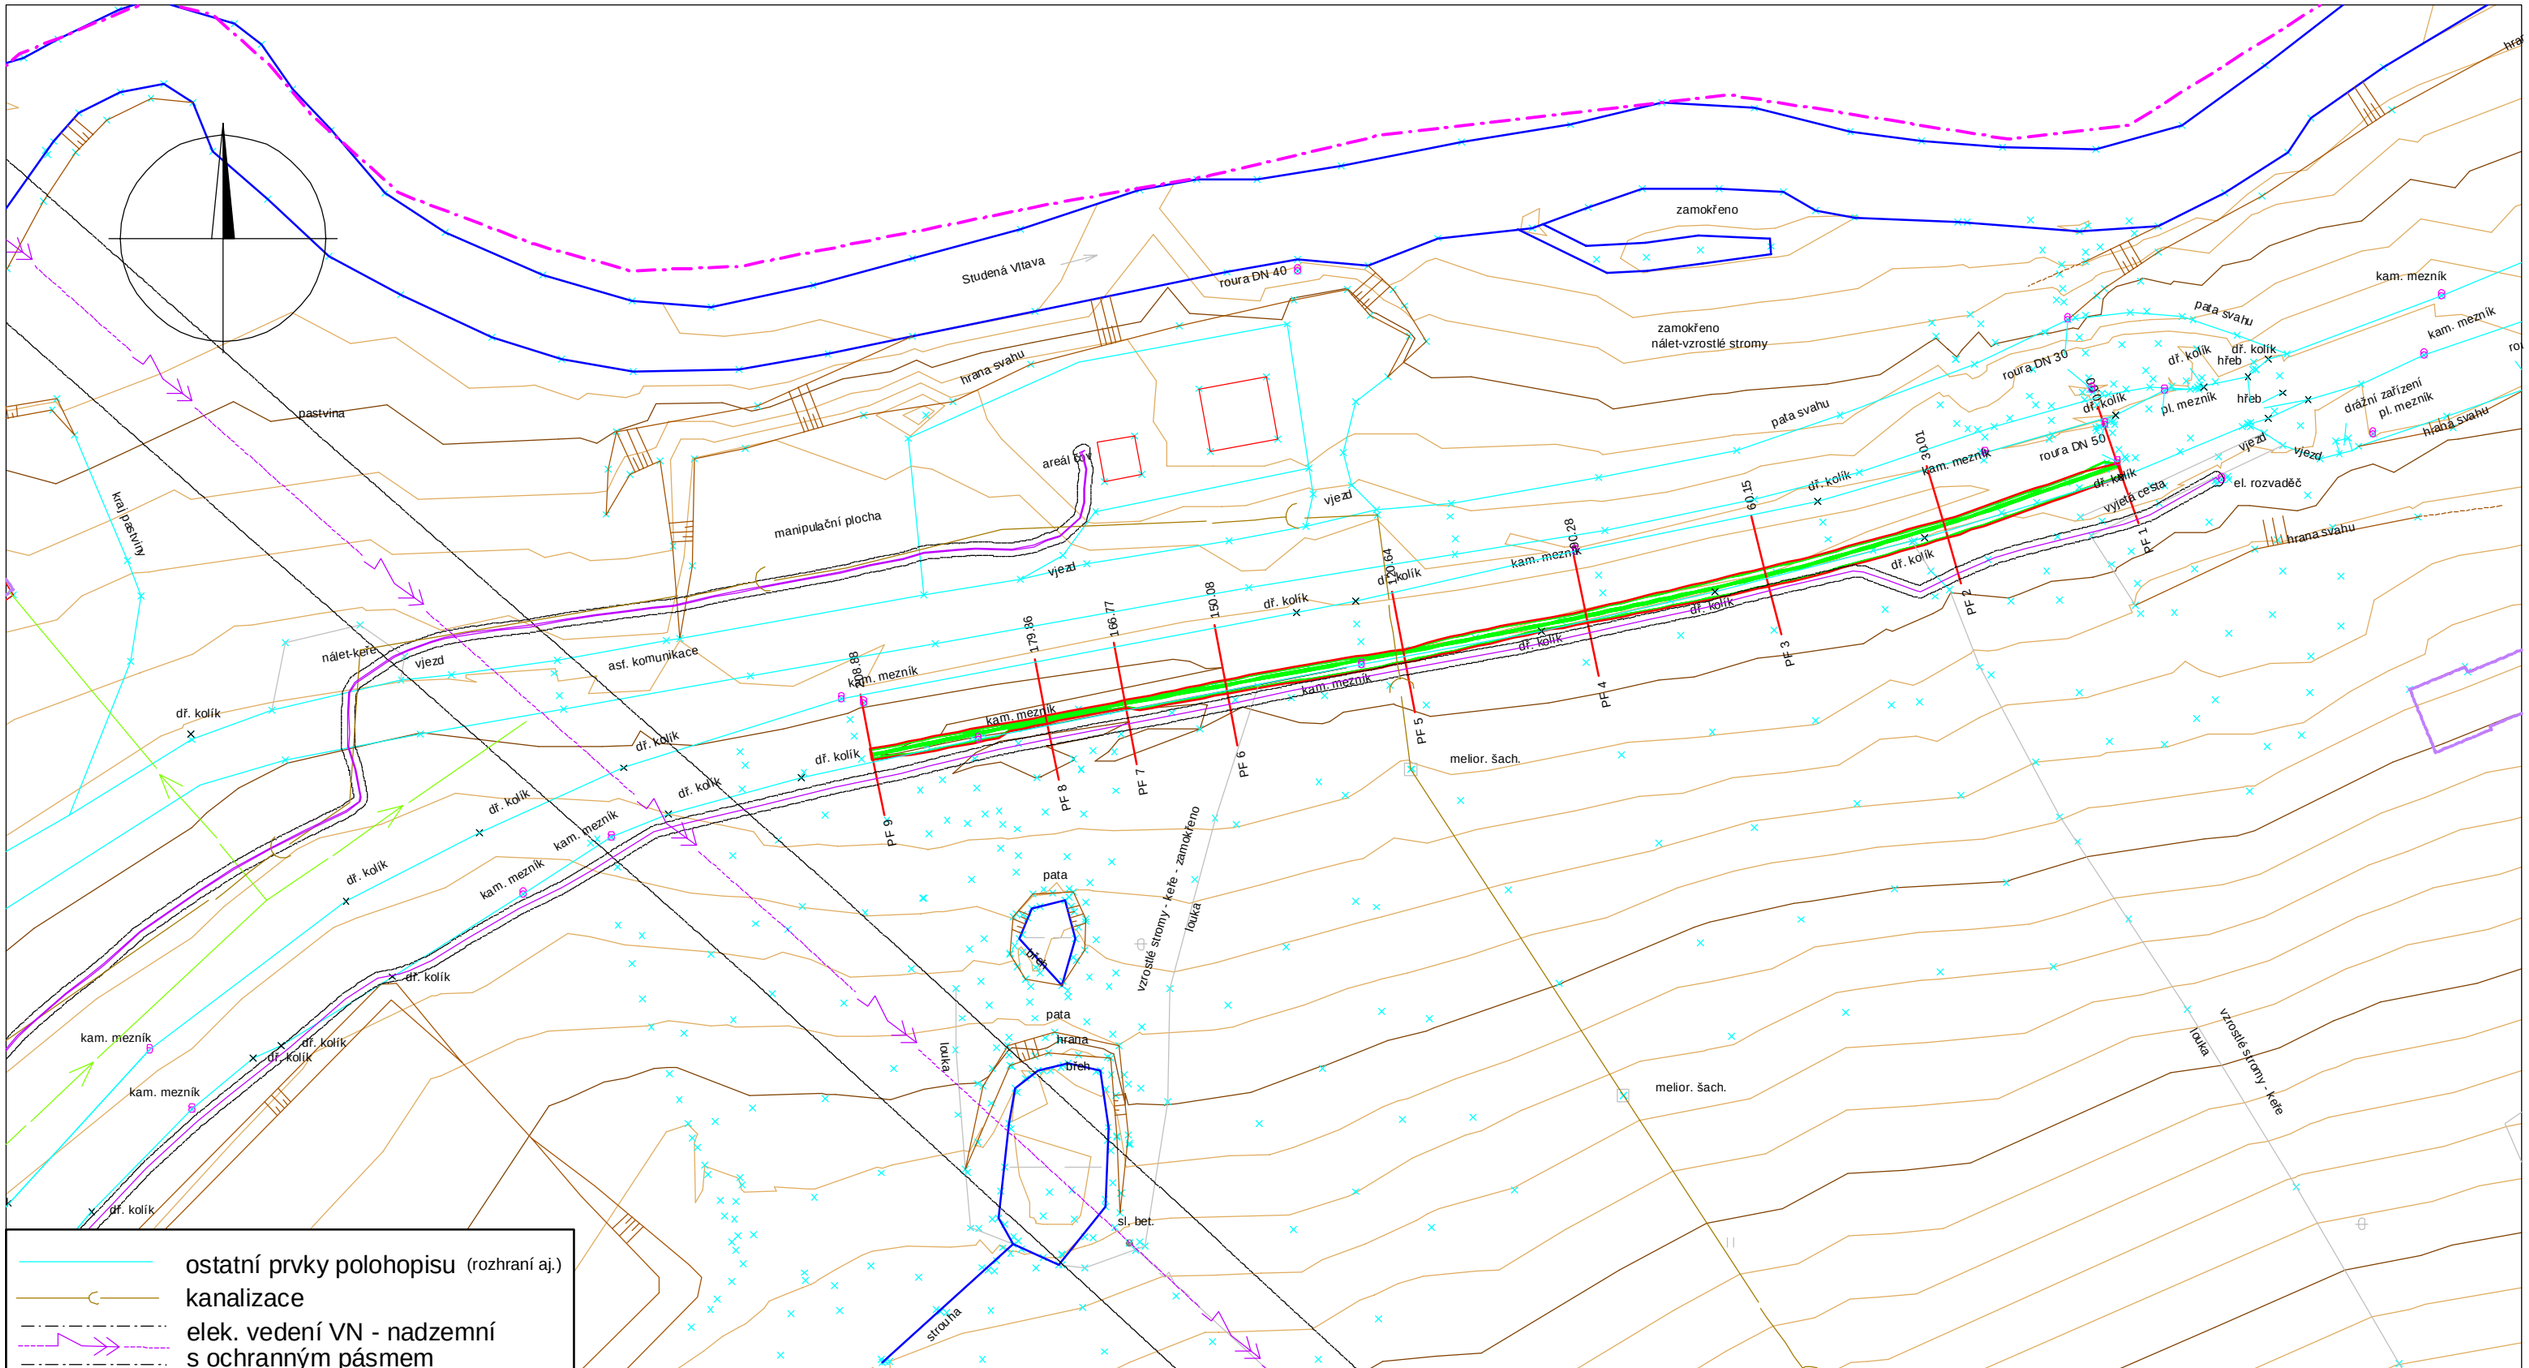

ostatní prvky polohopisu (rozhraní aj.)
kanalizace
elek. vedení VN - nadzemní s ochranným pásmem
hranice obvodu KoPÚ
bod zaměření výškopisu
zaměření skutečného stavu
vrstevnice interval 1m
vrstevnice interval 5m
těleso stavby
osa toku
hranice záboru pozemku

Vypracoval	Ing. Miloslav Jodl		Rozpočtář		
			Ved.proj.		
Zodp.proj.	Ing. Petr Drs				
Kraj: Jihočeský		Obec: Stožec		K.Ú. Stožec	
Okres: Klatovy					

NÁZEV AKCE

KOMPLEXNÍ POZEMKOVÉ ÚPRAVY v k.ú. STOŽEC

Příloha

PŘ1- situace

AGROPOZ CB s.r.o.
Staroměstská 1504/1
370 04 České Budějovice

Formát	A3
Datum	10/2020
Stupeň	PD
Č.zakázky	
Vypracoval	Č.přílohy
MĚŘÍTKO 1:1000	PŘ1-1