


KoPÚ Starý Rokytník

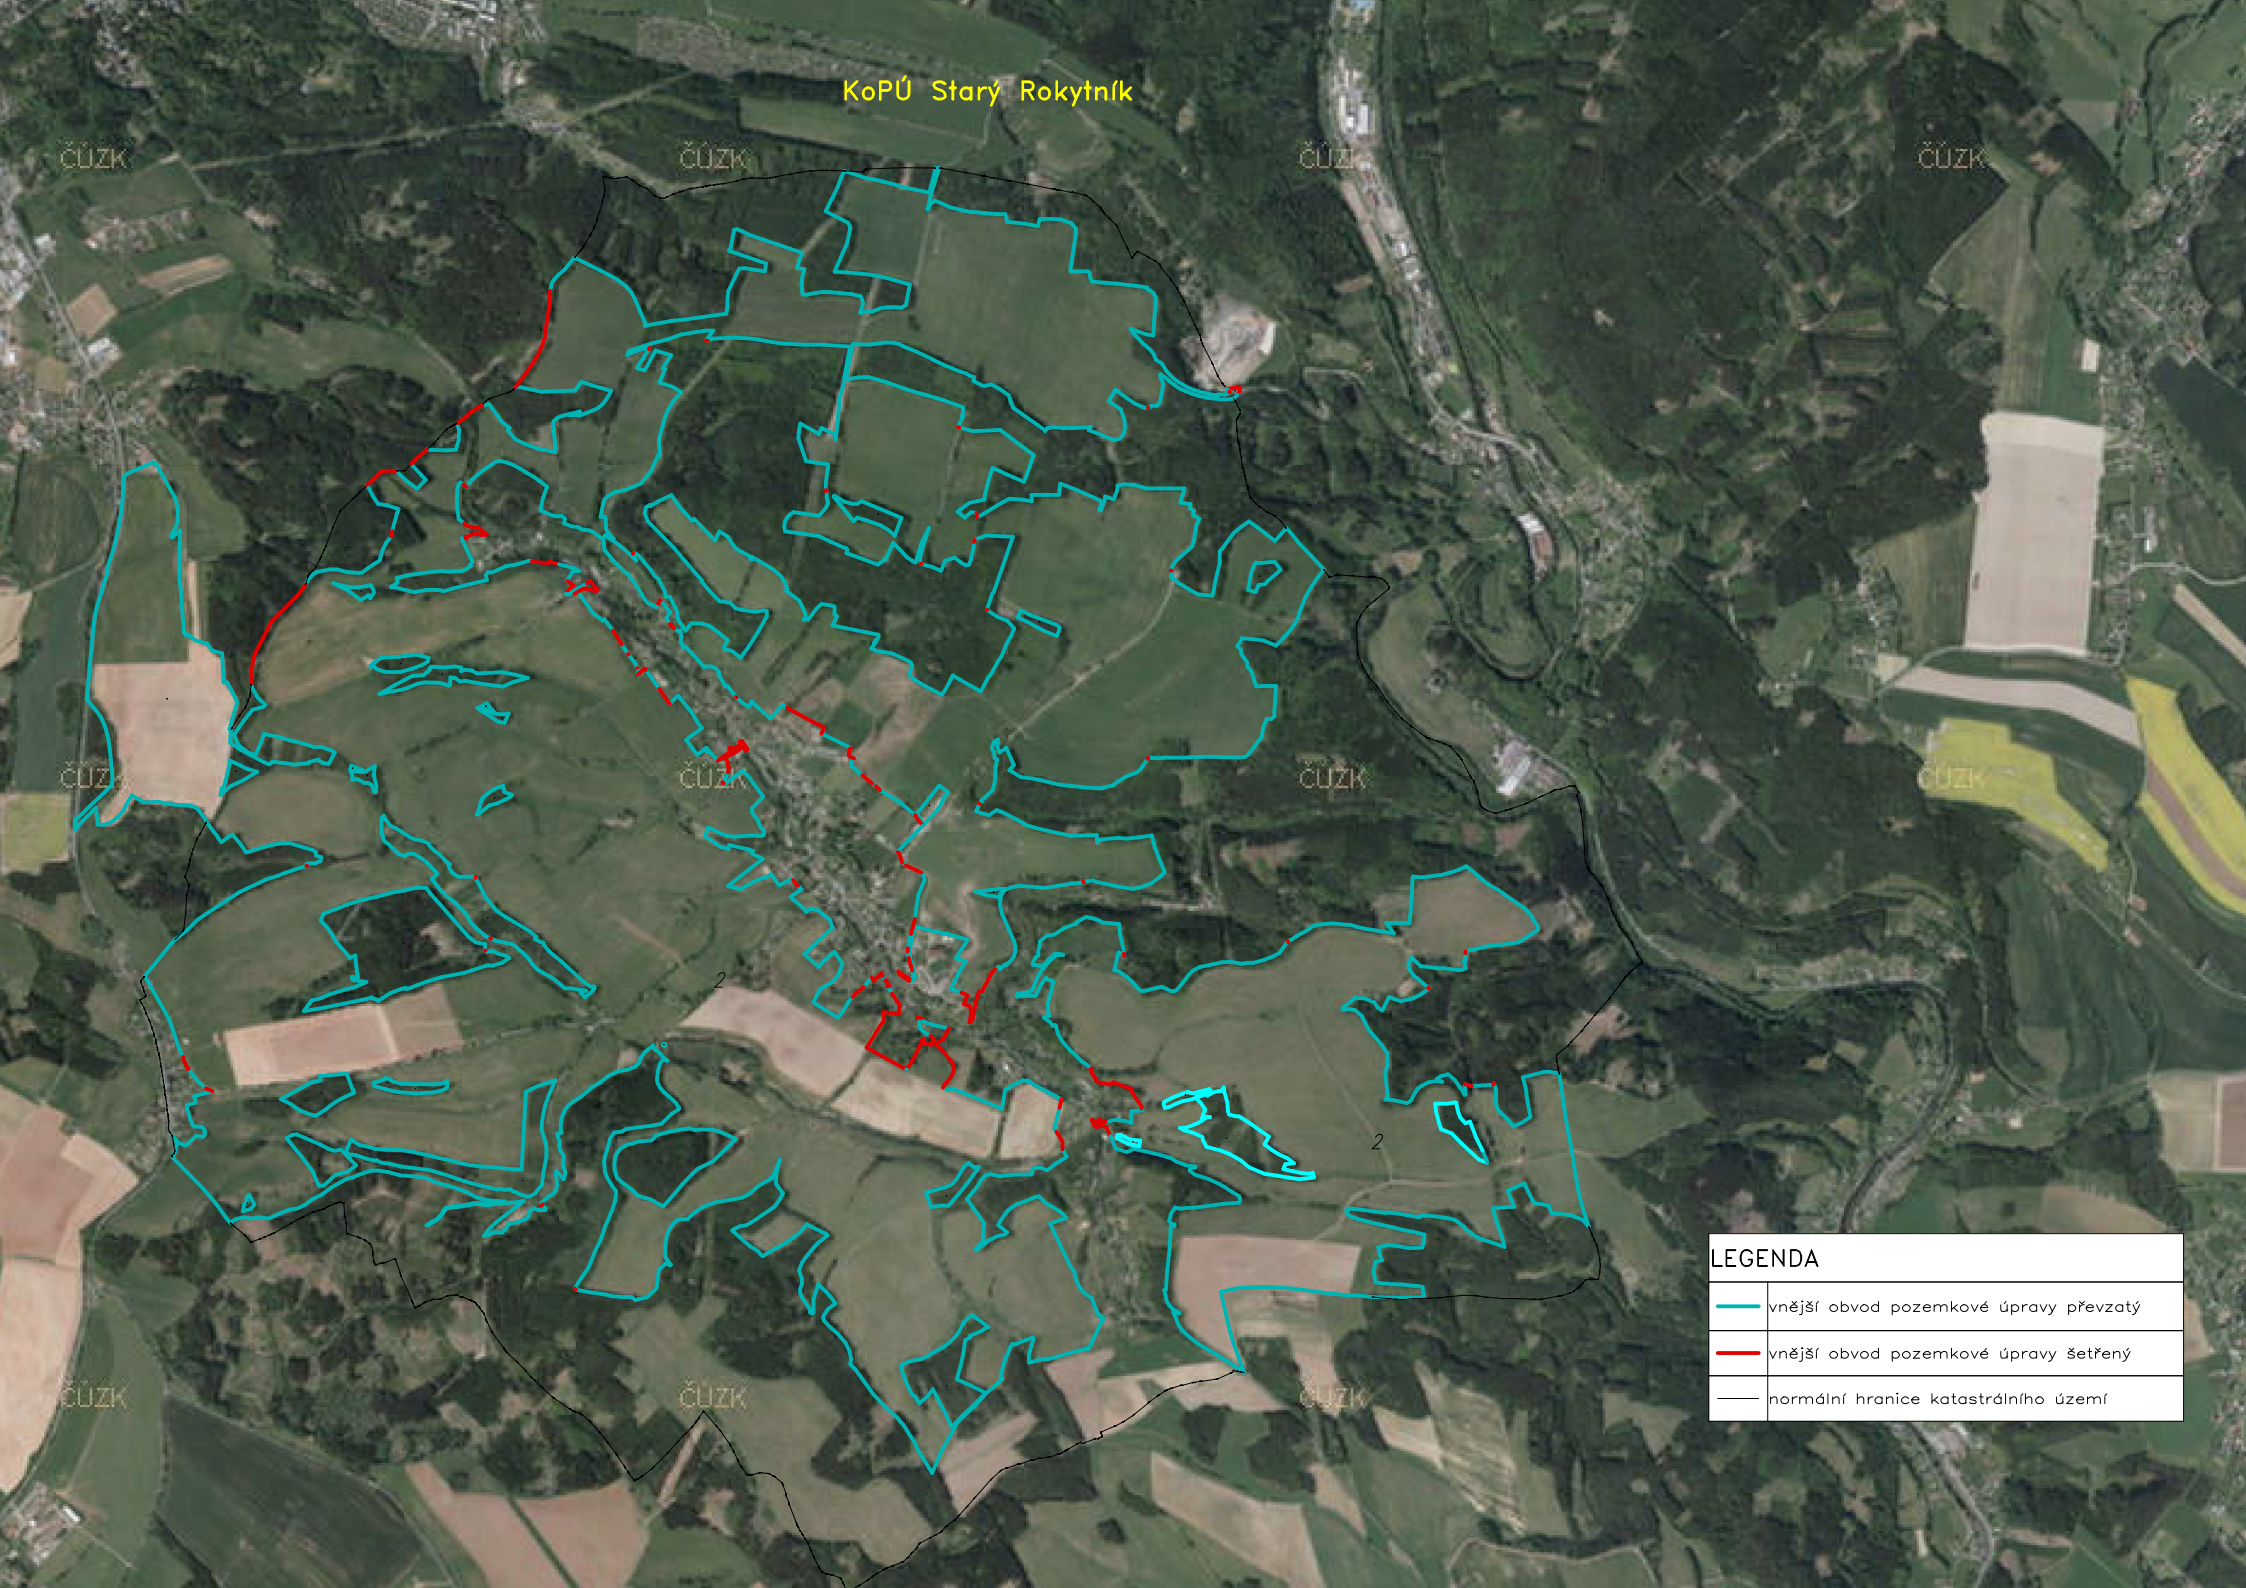

LEGENDA	
	vnější obvod pozemkové úpravy převzatý
	vnější obvod pozemkové úpravy šetřený
	normální hranice katastrálního území