DRUH POVRCHU ÚZEMÍ: OSTATNÍ PLOCHA
KATASTRÁLNÍ ÚZEMÍ: BOROVNICE U ČESKÝCH BUDĚJOVIC
OKRES: ČESKÉ BUDĚJOVICE
KRAJ: JIHOČESKÝ

PODÉLNÝ PROFIL POLNÍ CESTY VC15

měřítko 1:1000/100

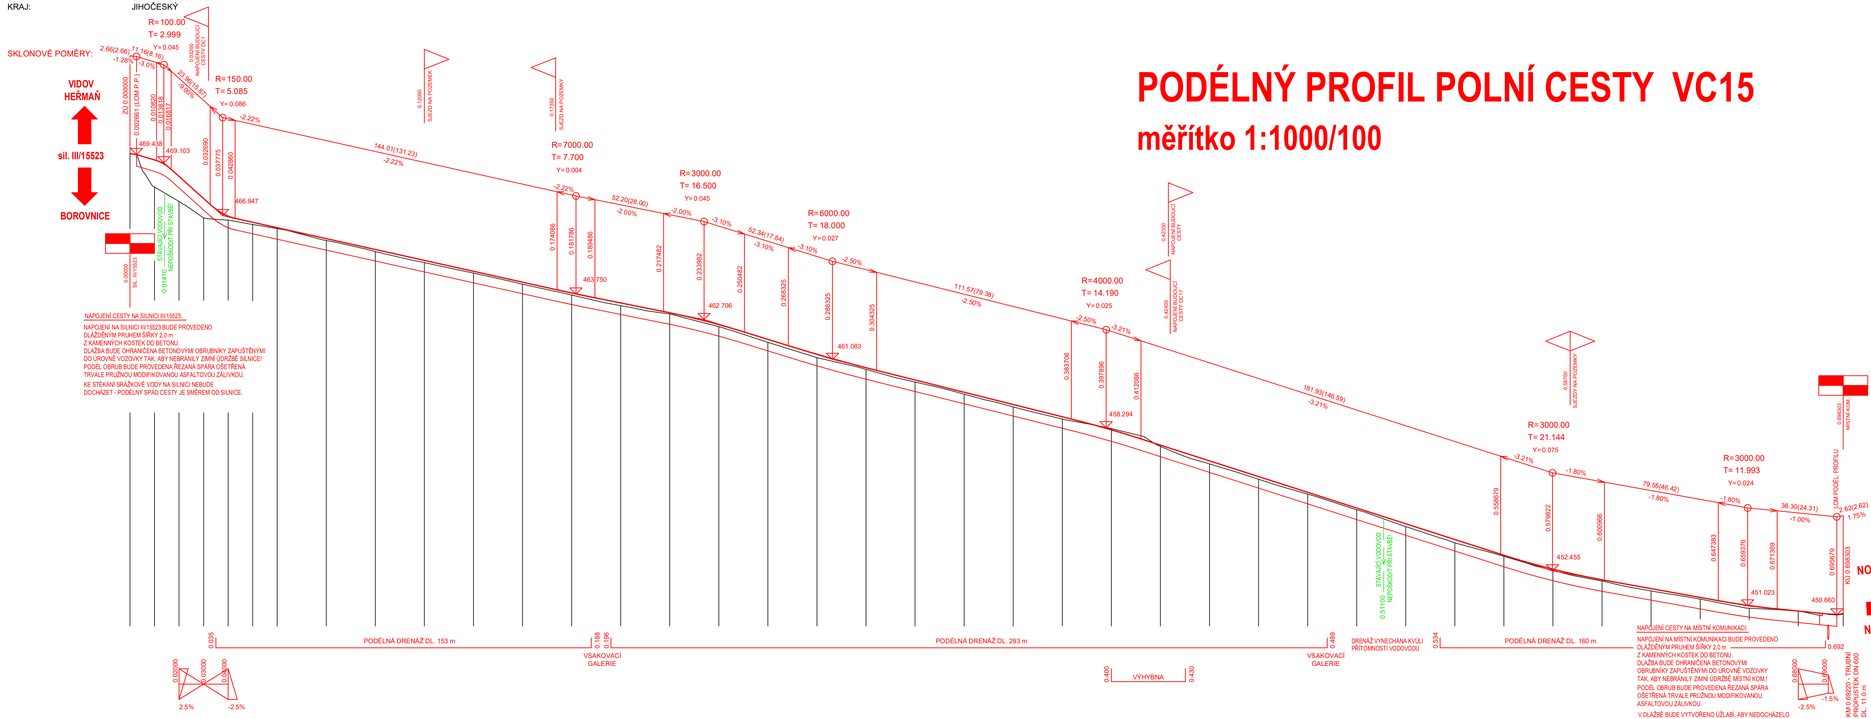

D

Souřadnicový systém S–JTSK, Výškový systém B.p.v

PODÉLNÝ PROFIL NAPOJENÍ BUDOUCÍ CESTY DC1

měřítko 1:500/50

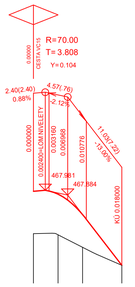

Název akce:

Polní cesta VC15 v k.ú. Borovnice u Českých Budějovic

Zhotovitel PD: **MILAN BLAŽEK** Sídlo: J. Bendy 1464/38, 370 05 České Budějovice IČ: 72180668 Tel.: 727 835 870 e-mail: milan.blazek.pk@seznam.cz	Navrhl: Milan BLAŽEK podpis:	Datum:	03/2024
	Zodpovědný projektant: Milan BLAŽEK podpis:	Číslo zakázky:	2023–009–4
	Hlavní projektant: Milan BLAŽEK	Měřítko:	1:1000/100
		Formát:	10x A4
Objednatel stavby: STÁTNÍ POZEMKOVÝ ÚŘAD, KPÚ PRO JIHOČESKÝ KRAJ		Stupeň PD: DSP PDPS	Poré č.:
Obec: BOROVNICE			
Objekt/část PD: SO 101 – POLNÍ CESTA VC15			
Příloha: PODÉLNÝ PROFIL POLNÍ CESTY		Číslo přílohy: D 101	3.1