


SITUAČNÍ VÝKRES ŠIRŠÍCH VZTAHŮ, měř. 1:10 000



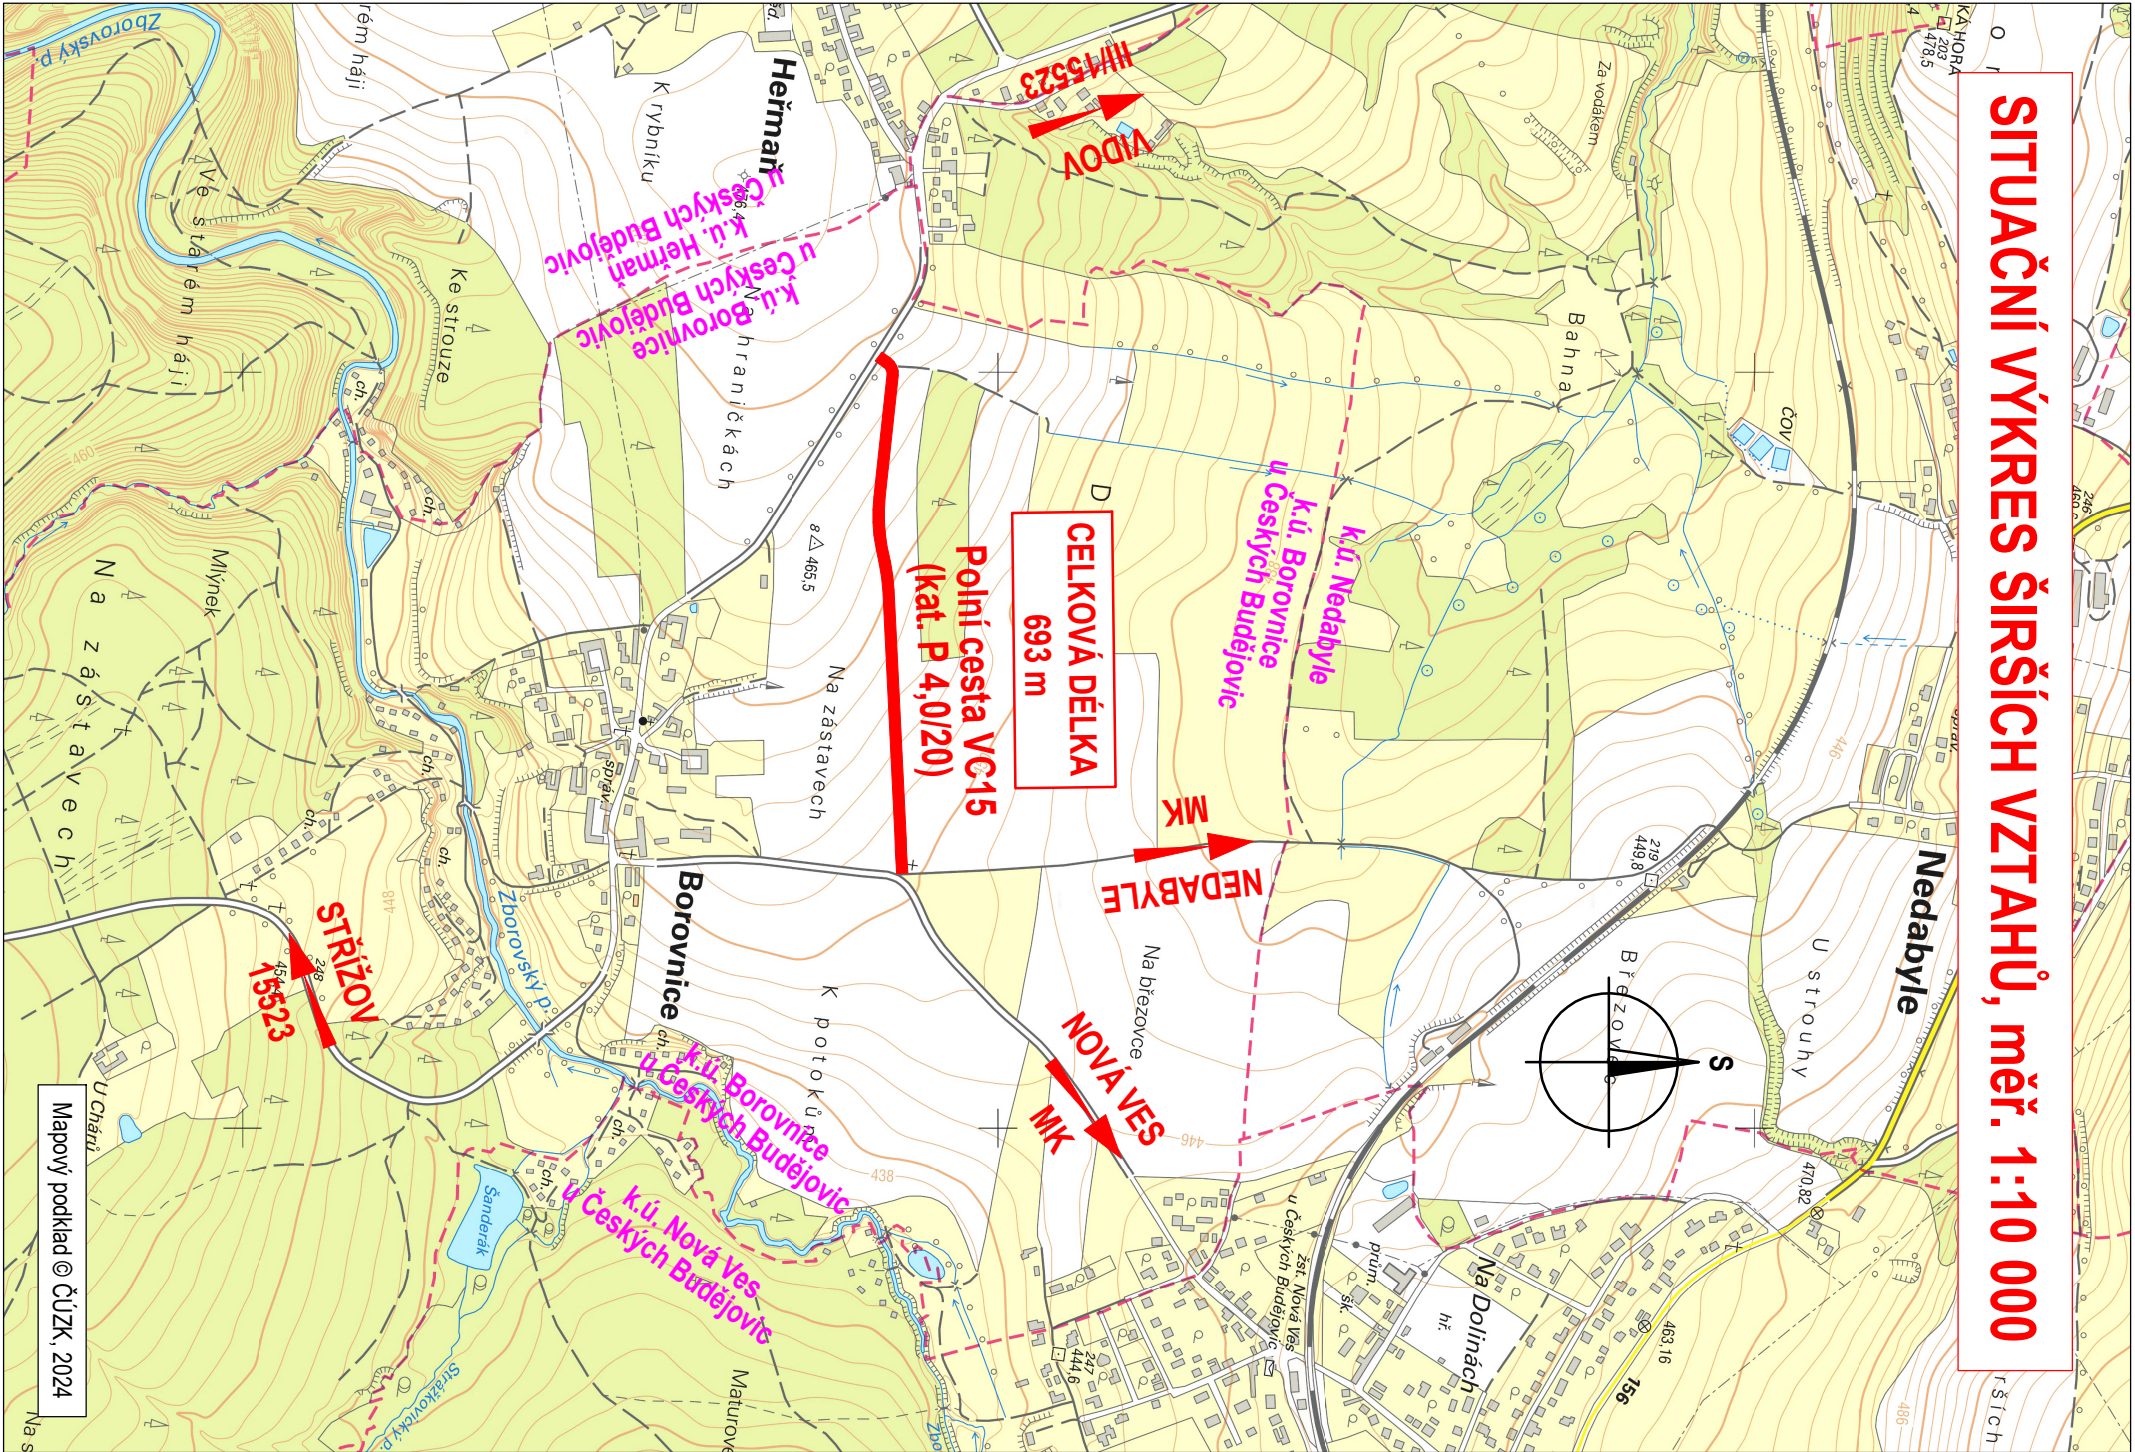

C

Souřadnicový systém S-JTSK, Výškový systém B.p.v

Název dílce:

Polní cesta VC15 v k.ú. Borovnice u Českých Budějovic

Zhotovitel PD:		North:		podpis:		Datum:	
MILAN BLAŽEK		Milan BLAŽEK				03./2024	
		Zodpovědný projektant:		podpis:		Číslo zakázky:	
		Milan BLAŽEK				2023-009-4	
Sídlo: J. Běny 1464/38, 370 05 České Budějovice		Hlavní projektant:		Milan BLAŽEK		Měřítko:	
IČ: 72180668		e-mail: milan.blazek.pk@seznam.cz		Milan BLAŽEK		Formát:	
Tel.: 727 835 870						2 x A4	
Objednatel stavby: STÁTNÍ POZEMKOVÝ ÚŘAD, KPÚ PRO JIHOČESKÝ KRAJ						Stupeň PD:	
Obec: BOROVICE		C – SITUAČNÍ VÝKRESY		DSP		Paré č.:	
Objekt/část PD:						PDPs	
Příloha:						Číslo přílohy:	
SITUAČNÍ VÝKRES ŠIRŠÍCH VZTAHŮ		C		1.			