

PODÉLNÝ ŘEZ POLNÍ CESTOU VC15 V NAPOJENÍ NA SILNICI III/15523

nepřevýšené měřítko 1:100/100




SKLONOVÉ POMĚRY:

ŘEZANÁ SPÁRA S TRVALE PRUŽNOU
MODIFIKOVANOU ASFALTOVOU ZÁLVKOU

VIDOV
HERMAŇ

sil. III/15523

BOROVNICE

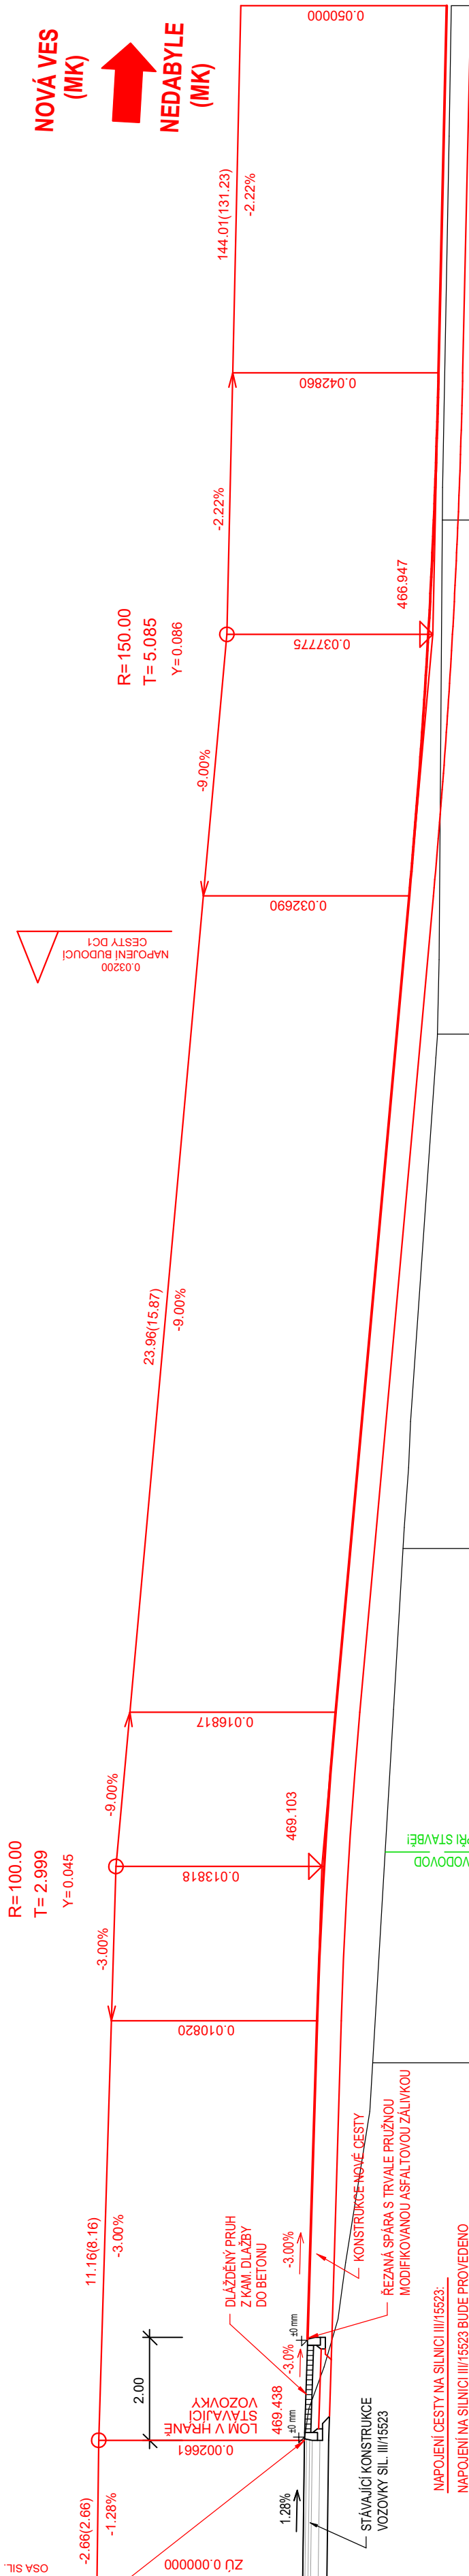

KÓTY NIVELETY:



KÓTY TERÉNU:

SROVNÁVACÍ ROVINA:

STANIČNÍ:

SMĚROVÉ POMĚRY:

D

Název objektu:		Zhotovitel PD:		Noví:		podpis:		Datum:	
Polní cesta VC15 v k.ú. Borovnice u Českých Budějovic		MILAN BLAŽEK		Milan BLAŽEK				03./2024	
				Zodpovědný projektant:		podpis:			
				Milan BLAŽEK				Číslo zakázky: 2023-009-4	
				Měřítko:		1:100/100			
Sídlo: J. Bědy 1464/38, 370 05 České Budějovice		Hlavní projektant:		Milan BLAŽEK		Formát:		4x A4	
IČ: 727180688		727 635 870		Milan BLAŽEK		Superf. PD:		DSP	
e-mail: milan.blazek@seznam.cz		Objednatel stavby: STÁTNÍ POZEMKOVÝ ÚŘAD, KPÚ PRO JIHOČESKÝ KRAJ		BOROVNICE		DPS		Pouč. č.:	
Objekt/část PD:		SO 101 - POLNÍ CESTA VC15		Objekt/část PD:		D 101		Číslo přílohy:	
Příloha:		PODÉLNÝ ŘEZ CESTOU V NAPOJENÍ NA SIL. III/15523		Příloha:		9.2		3.2	