KOORDINAČNÍ SITUAČNÍ VÝKRES, měř. 1:500

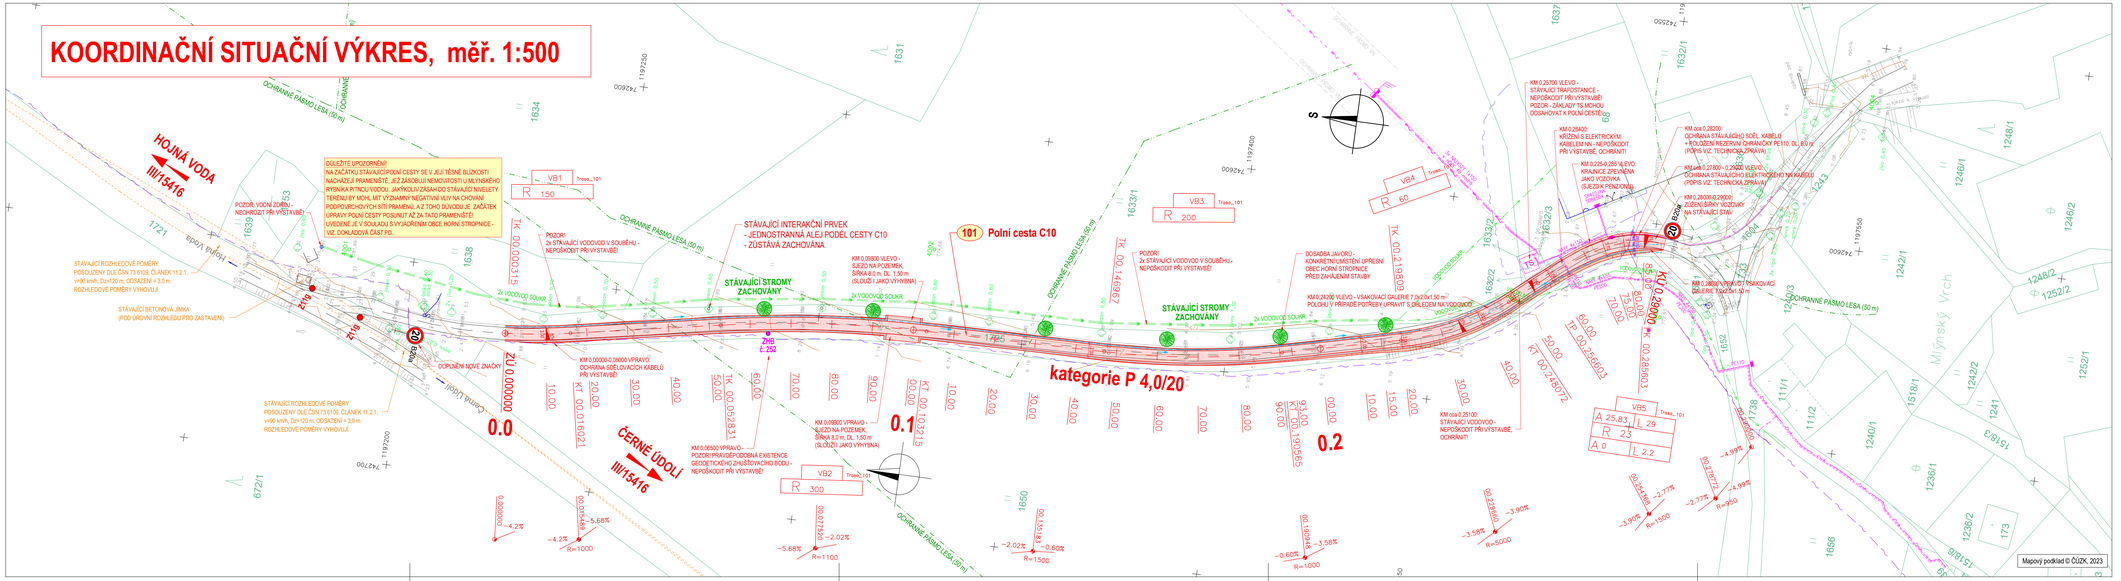

LEGENDA INŽENÝRSKÝCH SÍTÍ:

	OCHRANNÉ PÁSMO
Nadzemní elektrické vedení VN 22kV - EG.D, a.s.	..... 7 m
Podzemní elektrické kabely VN - EG.D, a.s.	..... 1 m
Podzemní elektrické kabely NN - EG.D, a.s.	..... 1 m
Podzemní sdělovací kabely - EG.D, a.s.	..... 0.5 m
Chránička elektrických kabelů	
Podzemní sdělovací kabely - CETIN, a.s.	..... 0.5 m
Podzemní kabely - CETIN, a.s. - neprovozované	..... 0.5 m
Vodovod - soukromí vlastníci	..... 1.5 m

POZNÁMKA:
Zákres stávajících inženýrských sítí je pouze orientační a byl proveden na základě podkladů od správců jednotlivých vedení. Před stavbou je nutné jednotlivá vedení vytyčit a určit jejich skutečnou polohu.

LEGENDA BAREV:

- Vozovka polní cesty (povrch = dvojvrstvý nátěr + penetrační makadam)
- Nezpevněná krajnice
- Zářez, odřez
- Hranice jednotlivých parcel
- Ochranné pásmo lesa (50 m)
- Navržená podélná drenáž
- Dosadba javorů

C

Souřadnicový systém S-JTSK, Výškový systém B.p.v

Název akce: **Polní cesta C10 v k.ú. Staré Hutě u Horní Stropnice**			
Zhotovitel PD: **MILAN BLAŽEK** Sídlo: J. Benity 1464/38, 370 05 České Budějovice IČ: 72180668 tel.: 727 835 870 e-mail: milan.blazek.pd@seznam.cz	Navrhl: Milan BLAŽEK podpis:	Datum: 03/2024	
	Zodpovědný projektant: Milan BLAŽEK podpis:	Číslo zakázky: 2023-009-3	
	Hlavní projektant: Milan BLAŽEK	Měřítko: 1:500	
		Formát: 6x A4	
Objednatel stavby: STÁTNÍ POZEMKOVÝ ÚŘAD, KPÚ PRO JIHOČESKÝ KRAJ		Stupeň PD: DSP PDPS	Part. č.:
Obec: HORNÍ STROPNICE, MÍSTNÍ ČÁST STARÉ HUTĚ			
Objekt/část PD: C – SITUAČNÍ VÝKRESY			
Příloha: KOORDINAČNÍ SITUAČNÍ VÝKRES		Číslo přílohy: C 3.	