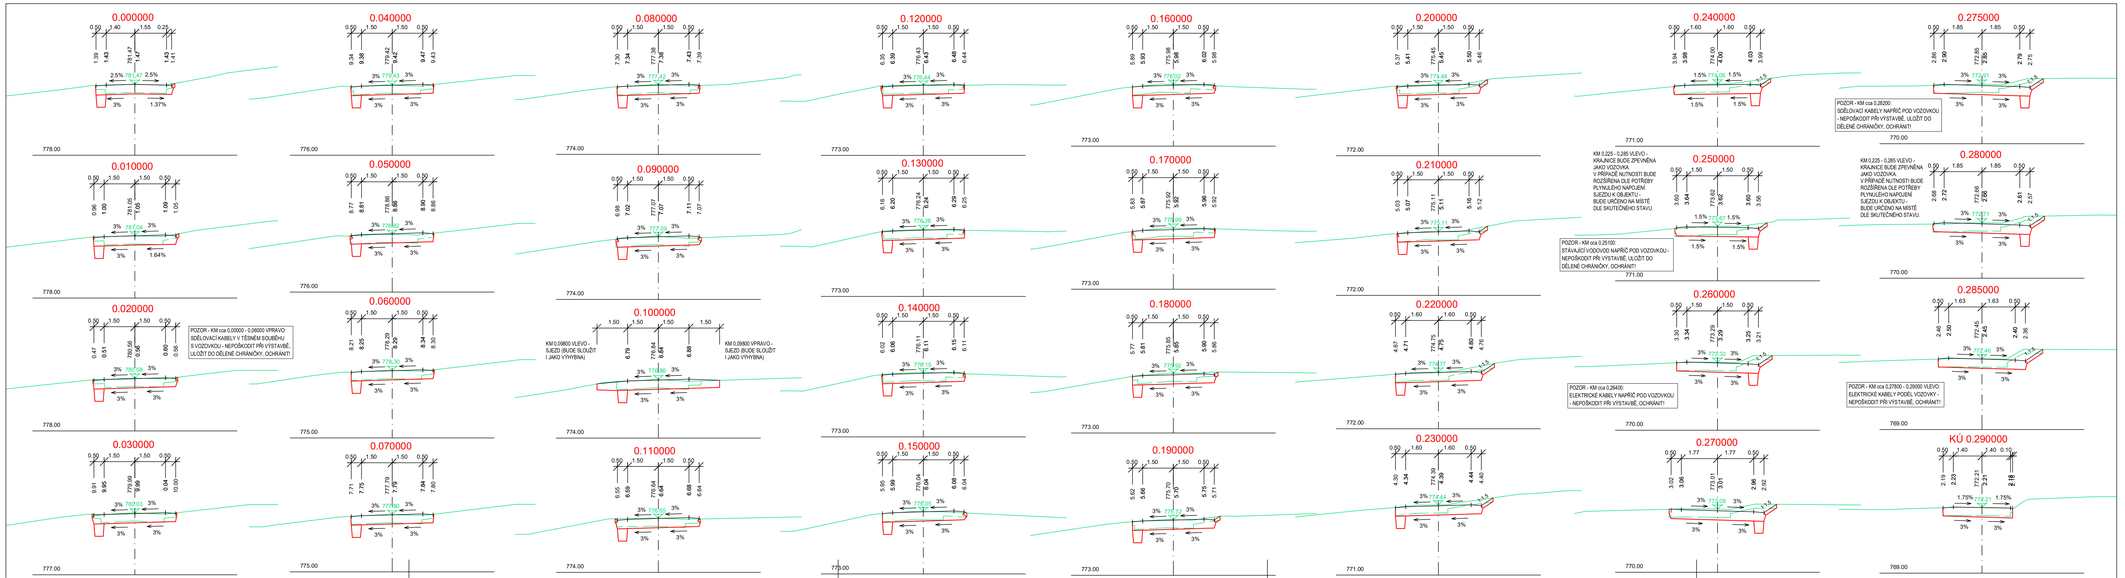

D

Souřadnicový systém: S-JTSK, Výškový systém: B.p.v

Název akce:

Polní cesta C10 v k.ú. Staré Hutě u Horní Stropnice

Zhotovitel PD: **MILAN BLAŽEK**	Navrhl: Milan BLAŽEK	podpis: Blaž	Datum: 03/2024
Sídlo: J. Benky 1464/38, 370 05 České Budějovice IČ: 72180668 Tel: 727 835 870 e-mail: milan.blazek.pl@seznam.cz	Zodpovědný projektant: Milan BLAŽEK	podpis: Blaž	Číslo zakázky: 2023-009-3
	Hlavní projektant: Milan BLAŽEK		Měřítko: 1:100
Objednatel stavby: STÁTNÍ POZEMKOVÝ ÚŘAD, KPÚ PRO JIHOČESKÝ KRAJ			Formát: 6x A4
Obec: HORNÍ STROPNICE, MĚSTNÍ ČÁST STARÉ HUTĚ			Stupeň PD: DSP PDPS
Objekt/Část PD: SO 101 – POLNÍ CESTA C10			Počet Z.:
Příloha: PŘÍČNÉ ŘEZY			Číslo přílohy: D 101 5.