


VZOROVÝ PRÍČNÝ ŘEZ, měřítko: 1:50

Kategorie: P 4,0/20, VPC, obousměrná komunikace

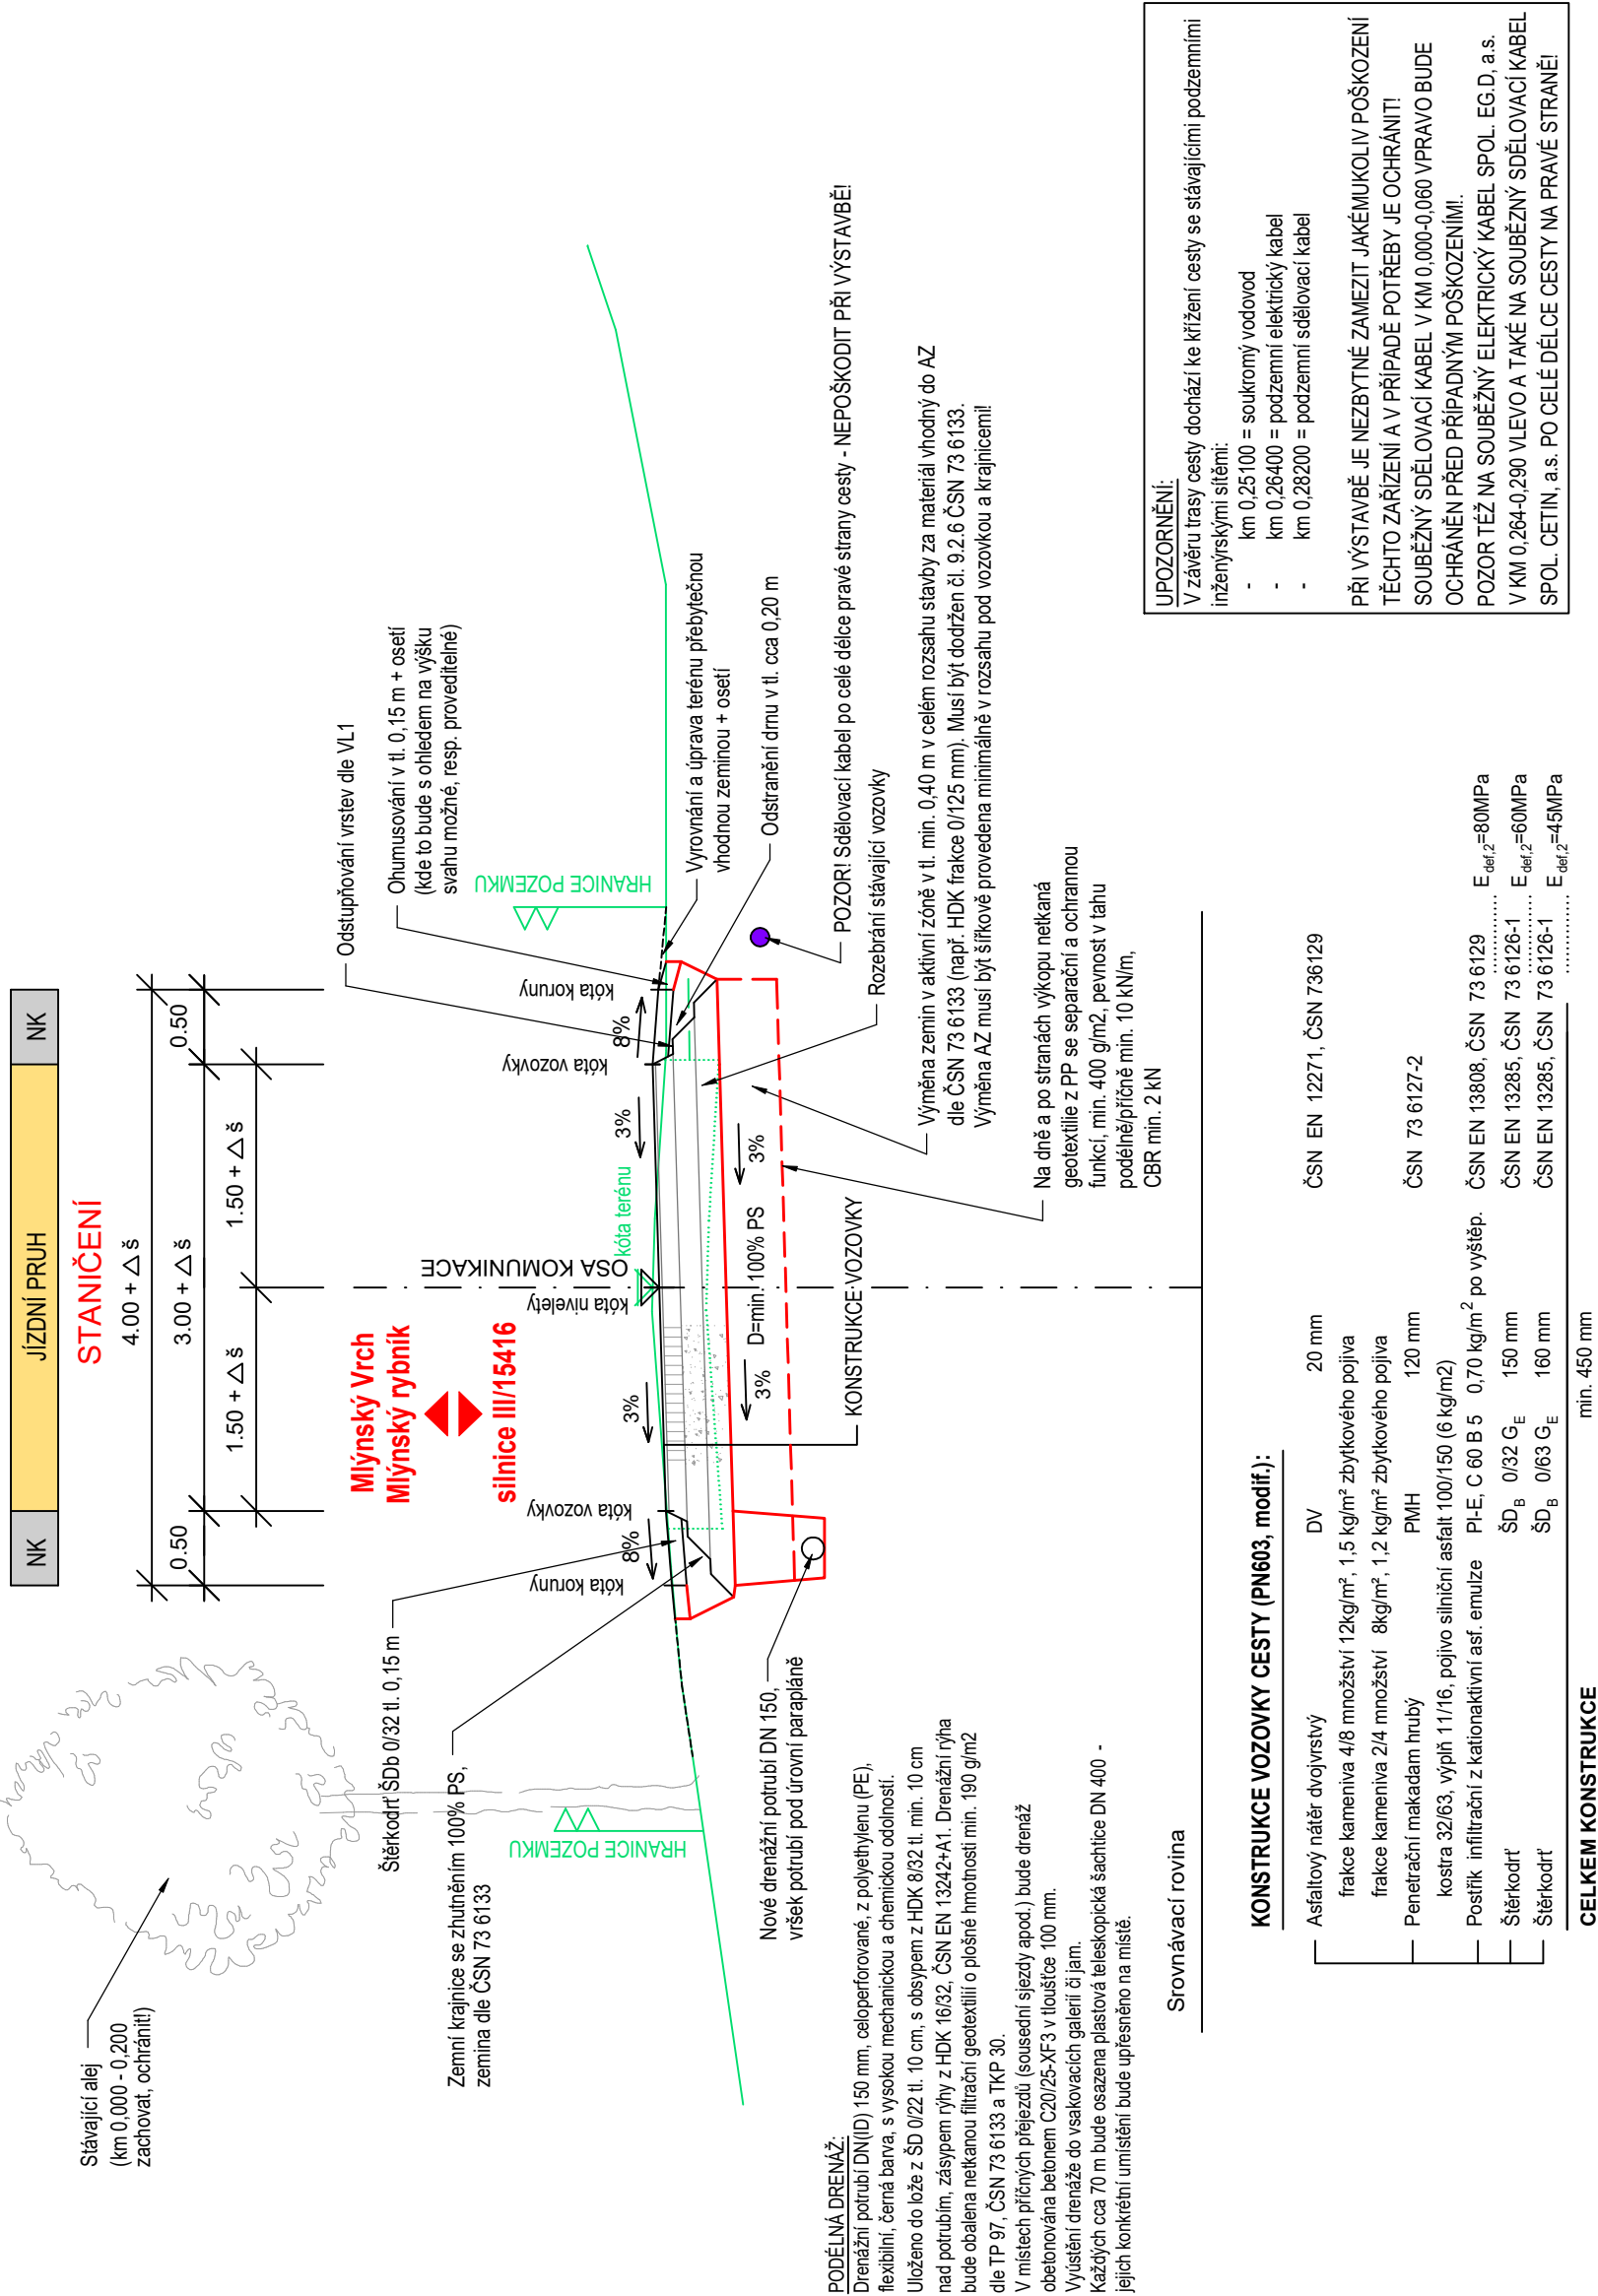

KONSTRUKCE VOZOVKY CESTY (PN603, modif.):

Asfaltový nátěr dvojvrstvý	DV	20 mm	ČSN EN 12271, ČSN 736129
frakce kameniva 4/8 množství 12kg/m ² , 1,5 kg/m ² zbytkového pojiva			
frakce kameniva 2/4 množství 8kg/m ² , 1,2 kg/m ² zbytkového pojiva			
Penetrační makadam hrubý	PMH	120 mm	ČSN 73 6127-2
kostra 32/63, výplň 11/16, pojivo siličňáči asfalt 100/150 (8 kg/m ²)			
Posítek infiltrační z katonaktivní asf. emulze	PLE, C 60 B 5	0,70 kg/m ² po výstřp.	ČSN EN 13808, ČSN 73 6129
Štěrkaodt'	ŠD _B 0/32 G _E	150 mm	ČSN EN 13285, ČSN 73 6126-1
Štěrkaodt'	ŠD _B 0/63 G _E	160 mm	ČSN EN 13285, ČSN 73 6126-1
CELKEM KONSTRUKCE			
			min. 450 mm

UPOZORNĚNÍ:
V závažné trasy cest dochází ke křížení cest se slávajícími podzemními inženýrskými sítěmi:

- km 0,25100 = soukromý vodovod
- km 0,26400 = podzemní elektrický kabel
- km 0,28200 = podzemní telefonický kabel

PŘI VÝSTAVBĚ JE NEZBYTNÉ ZAMEZIT JAKÉMKOLIV POŠKOZENÍ TĚCHTO ZAŘÍZENÍ A V PŘÍPADĚ POTŘEBY JE OCHRÁNIT!

SOUBEŽNÝ SĎLOVACÍ KABEL V KM 0,000-0,060 VPRAVO BUDE OCHRÁNĚN PŘED PŘÍPADNÝMI POŠKOZENÍMI.

POZOR TĚŽ NA SOUBEŽNÝ ELEKTRICKÝ KABEL SPOL. EG.D. a.s. V KM 0,264-0,290 VLEVOU A TAKÉ NA SOUBEŽNÝ SĎLOVACÍ KABEL SPOL. CETIN, a.s. PO CELÉ DĚLCE CESTY NA PRAVÉ STRANĚ!

Souřadnicový systém S-JTSK, Výchový systém B.p.v

Název akce:		Polní cesta C10 v k.ú. Staré Hutě u Horní Stropnice			
Zhotovitel PD:	MILAN BLAŽEK Sídlo: J. Bědý 1464/38, 370 05 České Budějovice IČ: 72180668 Tel.: 727 835 870 e-mail: milan.blazek.p@seznam.cz	Návrh:	podpis:	Datum: 03/2024	
		Milan BLAŽEK	<i>Blazek</i>	Číslo zakázky: 2023-009-3	
		Zodpovědný projektant:	podpis:	Měřítko: 1:50	
		Milan BLAŽEK	<i>Blazek</i>	Formát: 3x A4	
		Hlavní projektant:	Milan BLAŽEK	Stupeň PD: DSP PDPS Paré č.:	
Objednatel stavby: STÁTNÍ POZEMKOVÝ ÚŘAD, KPÚ PRO JIHOČESKÝ KRAJ					
Obec: HORNÍ STROPNICE, MÍSTNÍ ČÁST STARÉ HUTĚ					
Objekt/část PD: SO 101 – POLNÍ CESTA C10					
Příloha:		Číslo přílohy: D 101 4.			
VZOROVÝ PŘÍČNÝ ŘEZ					