


VZOROVÝ PŘÍČNÝ ŘEZ OP3

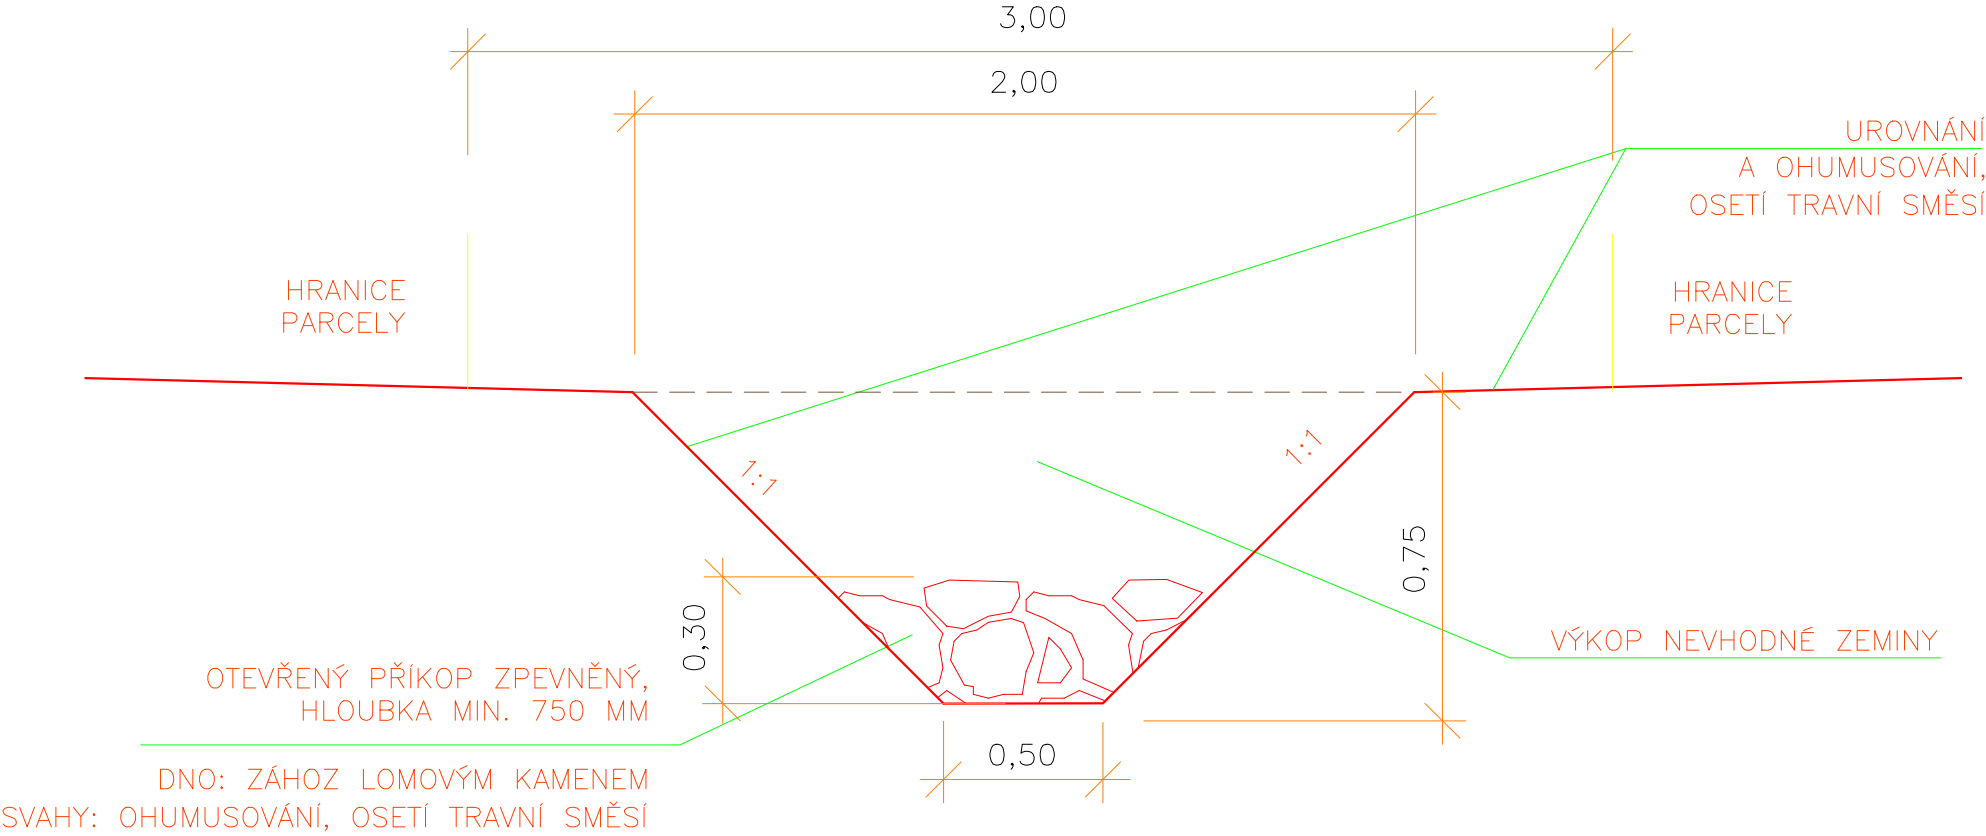

AKCE	ÚPRAVA TOKU OP3	HYDROPROGRESS, s.r.o. Sevastopolská 338 / 6 625 00 Brno	
KAT.ÚZEMÍ	DRAHONOV	VED.PROJEKTANT	Ing. Viskot
OBEC	TĚMICE	PROJEKTANT	Ing. Viskot
INVESTOR	ČR – Státní pozemkový úřad	STUPEŇ	DSP/DPS
		FORMÁT	A3
OBSAH	VZOROVÝ PŘÍČNÝ ŘEZ ÚPRAVA TOKU OP3	DATUM	10/2021
		MĚŘÍTKO	1:100
		Č.PŘÍLOHY	D.4.